



АДМИНИСТРАЦИЯ ГОРОДА КУРСКА
Курской области

ПОСТАНОВЛЕНИЕ

«26» января 2024 г.

№ 40

Об установлении временного прекращения движения транспортных средств на перекрестке улицы Маяковского и улицы Октябрьская, улице 2-я Рабочая на пересечении с улицей Союзная и улицей Республиканская, на пересечении улицы Перекальского, улицы Ямская и улицы Блинова

В соответствии с Федеральным законом от 08.11.2007 № 257-ФЗ «Об автомобильных дорогах и о дорожной деятельности в Российской Федерации и о внесении изменений в отдельные законодательные акты Российской Федерации», постановлением Администрации Курской области от 15.02.2012 № 103-па «Об утверждении Порядка осуществления временных ограничений или прекращения движения транспортных средств по автомобильным дорогам регионального или межмуниципального и местного значения Курской области» и в целях обеспечения безопасности и эффективности организации дорожного движения, на основании обращения ООО «МОВИСТА РЕГИОНЫ Курск», ПОСТАНОВЛЯЮ:

1. Утвердить согласованные с ОГИБДД УМВД России по г. Курску прилагаемые схемы организации дорожного движения, при установлении временного прекращения движения транспортных средств на участках автомобильных дорог местного значения, указанном в пункте 2 настоящего постановления.

2. Установить временное прекращение движения транспортных средств на:

перекрестке улицы Маяковского и улицы Октябрьская с 20:00 часов 26 января 2024 года до 06:00 часов 29 января 2024 года;

улице 2-я Рабочая на пересечении с улицей Союзная и улицей Республиканская с 09:00 часов до 20:00 часов 27, 28 января 2024 года (четная сторона) и с 09:00 часов до 20:00 часов 30 января 2024 года (нечетная сторона);

пересечении улицы Перекальского, улицы Ямская и улицы Блинова с 20:00 часов 26 января 2024 года до 06:00 часов 29 января 2024 года, согласно прилагаемым схемам организации дорожного движения, указанной в пункте 1 настоящего постановления.

3. ООО «МОВИСТА РЕГИОНЫ Курск» (Смольников С.А.) обеспечить:

3.1. установку соответствующих дорожных знаков, ограждения, ночного освещения согласно схеме организации дорожного движения, указанной в пункте 1 настоящего постановления;

3.2. подъезд экстренных служб.

4. Комитету документационного, ресурсного обеспечения и автоматизации систем управления Администрации города Курска (Калинина И.В.) обеспечить направление текста настоящего постановления в газету «Городские известия» и размещение настоящего постановления на официальном сайте Администрации города Курска в информационно-телекоммуникационной сети «Интернет».

5. Управлению информации и печати Администрации города Курска (Бочарова Н.Е.) обеспечить опубликование настоящего постановления в газете «Городские известия» и проинформировать население города Курска о временном прекращении движения транспортных средств на:

перекрестке улицы Маяковского и улицы Октябрьская с 20:00 часов 26 января 2024 года до 06:00 часов 29 января 2024 года;

улице 2-я Рабочая на пересечении с улицей Союзная и улицей Республиканская с 09:00 часов до 20:00 часов 27, 28 января 2024 года (четная сторона) и с 09:00 часов до 20:00 часов 30 января 2024 года (нечетная сторона);


пересечении улицы Перекальского, улицы Ямская и улицы Блинова с 20:00 часов 26 января 2024 года до 06:00 часов 29 января 2024 года на период проведения строительно-монтажных работ.

6. Контроль за исполнением настоящего постановления возложить на первого заместителя главы Администрации города Курска Цыбина Н.А.

7. Постановление вступает в силу со дня его официального опубликования.

Глава города Курска

И. Куцак

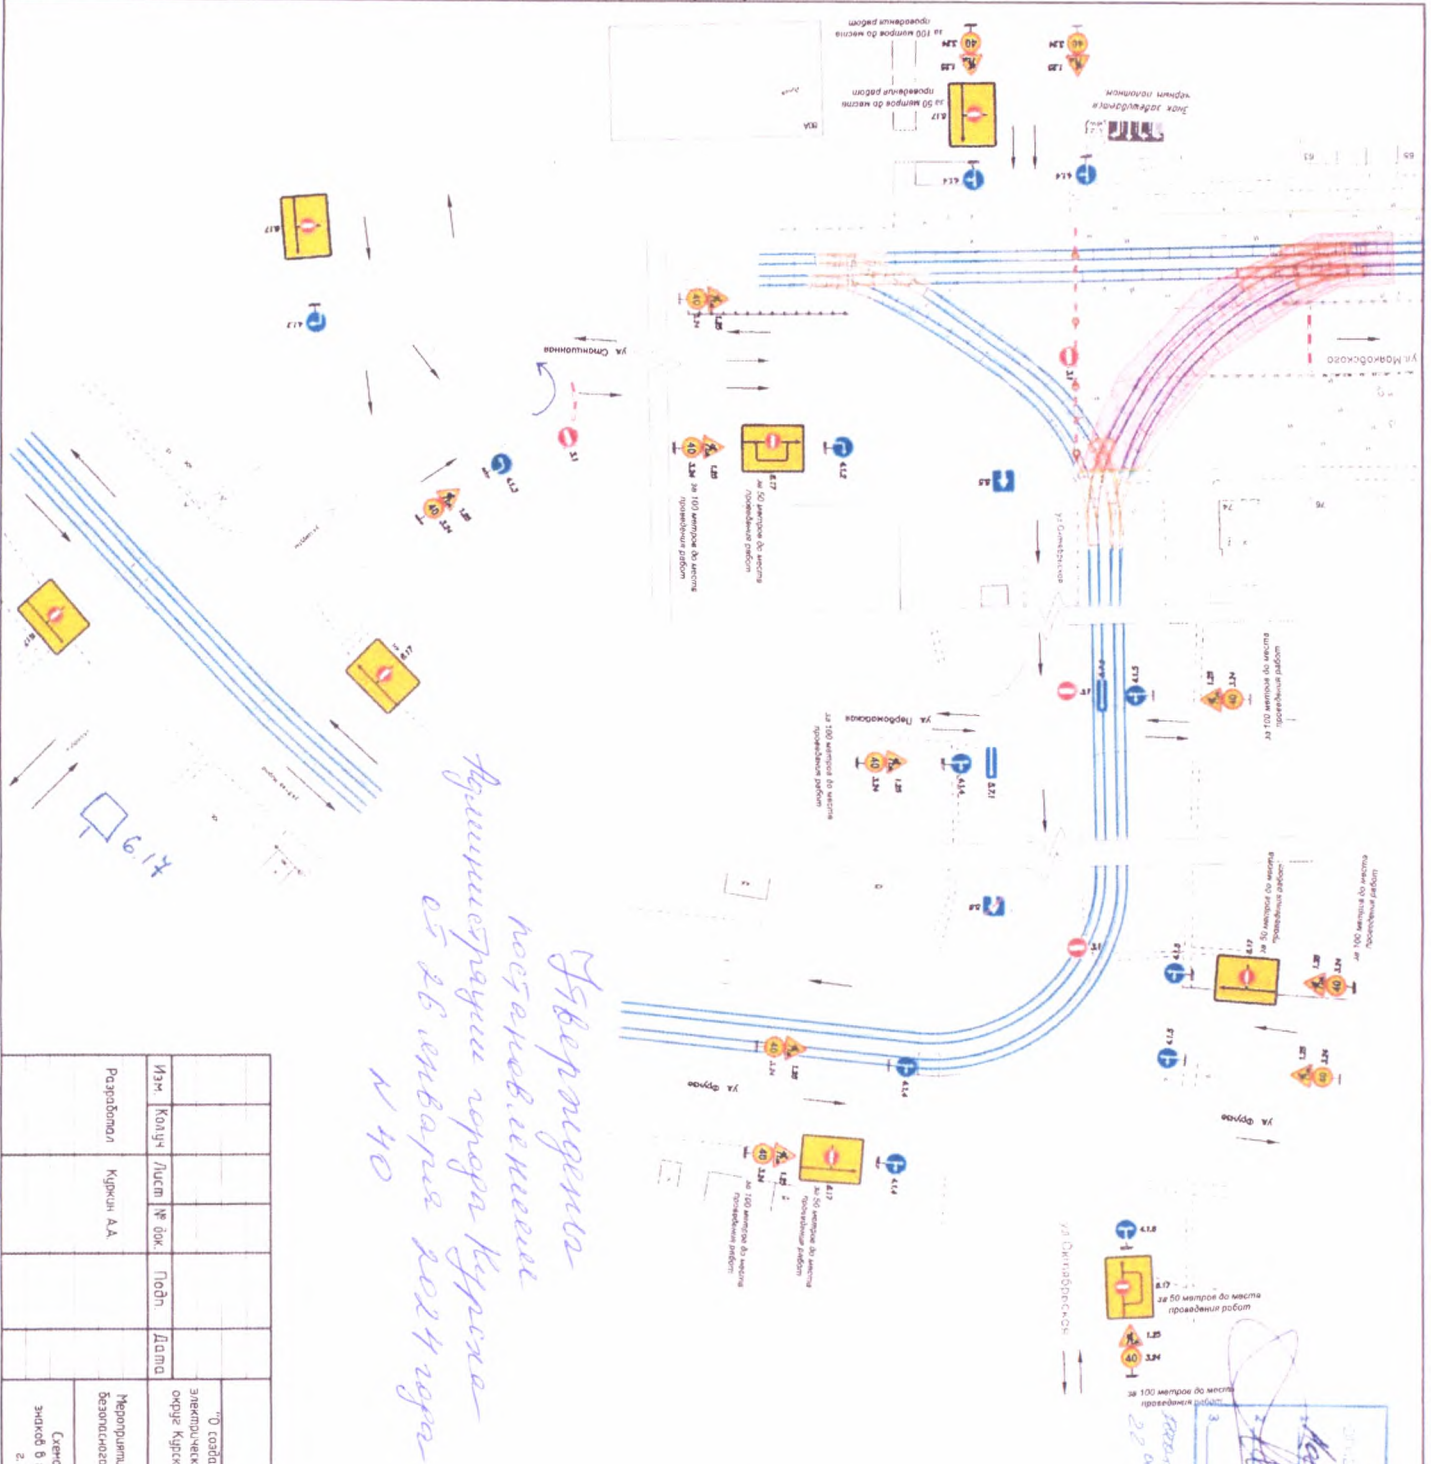

*Федеральная
постановка
врушающаяся через Куркума
от 26 января 2024 года
N 40*

Изм.	Колучи	Лист	№ док.	Подп.	Дата
Регистрация	Куркум А.А.				
<p>ЭТП-32/22-07-ПОДД</p> <p>"О создании, реконструкции и эксплуатации очистительного комплекса наземного энергетического транспорта общего пользования в муниципальном образовании, городском округе Куркум в Курской области". Транзитные планы и объекты городского пассажирского транспорта в г. Куркуме. Эпиз. 7 реконструкция</p> <p>Мероприятия по обеспечению на объекте безопасного движения в период его строительства.</p> <p>Схема расположения временных дорожных знаков в период производства работ по адресу г. Куркум ул. Мажикского (N1800)</p>					
Статья	Лист	Листов			
Р	2	3			
ООО "СтройСервис"					

- Условные обозначения:**
- Устанавливаемые дорожные знаки
 - Транзитные пути (капитальный ремонт)
 - Водоналивные поперечные балки
 - Сигнальный фонарь
 - Знак производства работ
 - Будет ли выполняться дорожная разметка
 - Дорожные зоны работ
 - Существующие дорожные знаки
 - Направляющие движения

Примечания:

1. Существующие дорожные знаки, приобретающие временным, завышаются черным полотном на время производства работ
2. Временные дорожные знаки устанавливаются в соответствии с ГОСТ Р 52289-2019
3. Работы проводить в дневное и ночное время, не препятствуя проезду машин экстренных служб.

Согласовано

2024 г. по 2024 г.

Согласовано

2024 г. по 2024 г.




СОГЛАСОВАНО
 СЕМЬЯ УМВД РОССИИ г.г. Курск
 Подпись: *С.С. Куркин*
 14.01.2024
 и.п. Подполковник
 4 20 42 85

Ответственный за
 производство работ



Срок производства работ с
 _____ 2024 г. по _____ 2024 г.

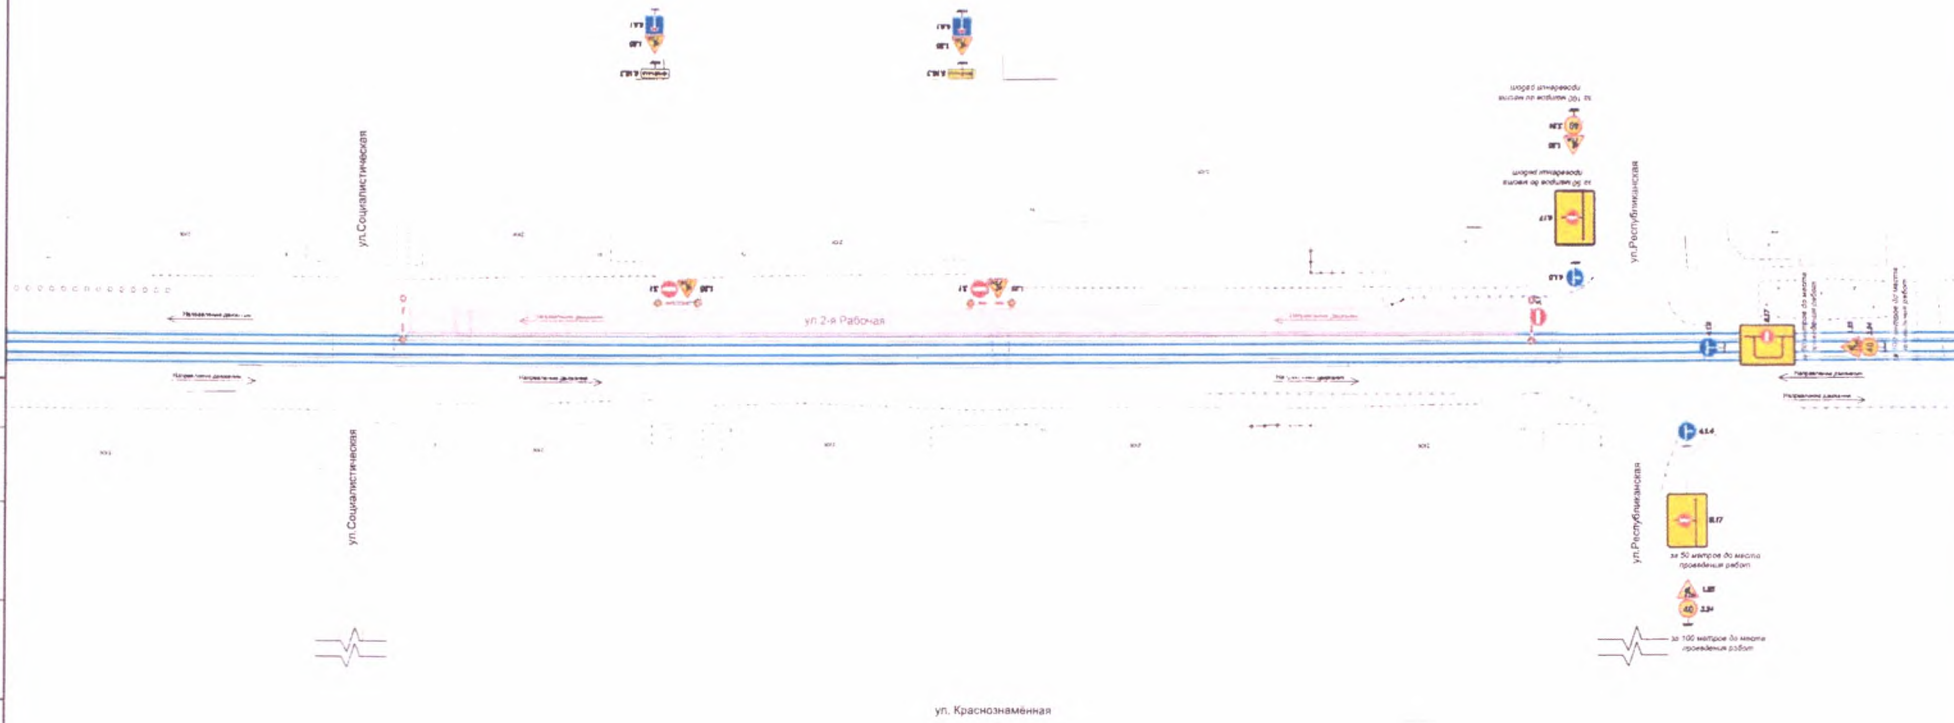

Согласовано

Инв. № подл. Подпись и дата Взам. инв. №

Условные обозначения:

- 1.25 - Устанавливаемые дорожные знаки
- Трамвайные пути (капитальный ремонт)
- Водоналивные полимерные блоки
- Сигнальный фонарь
- Зона производства работ
- Существующая дорожная разметка

Примечания:

1. Разбить ул. 2-я Рабочая на кварталы "Союзная-Социалистическая", "Социалистическая-Республиканская" и организовать поквартальное перекрытие дороги
2. Существующие дорожные знаки, противоречащие временным, заведываются чёрным полотном на время производства работ.
3. Временные дорожные знаки устанавливаются в соответствии с ГОСТ Р 52289-2019.
4. Работы проводить в дневное и ночное время, не препятствуя проезду машин экстренных служб.

						ЭТП-32/22-08-ОДД				
						"О создании, реконструкции и эксплуатации имущества комплекса наземного электрического транспорта общего пользования в муниципальном образовании городской округ Курск в Курской области". Трамвайные линии и объекты городского пассажирского транспорта в г. Курске. Этап 8. Реконструкция.				
Изм.	Колуч.	Лист	№ док.	Подп.	Дата	Мероприятия по обеспечению на лицейном объекте безопасного движения в период его строительства.	Стадия	Лист	Листов	
Разработал	Куркин А.А.						РП	1	4	
						Схема расстановки временных дорожных знаков в период производства работ по адресу г. Курск ул. 2-я Рабочая М(1800)		ООО "СтройСервис"		




Согласовано
 Ответственный за производство работ
 Р.И. Кудряв
 04.01.2024
 ул. Мухоморова 14
 9 581263

Ответственный за производство работ:

Иванов И.И.
 04.01.2024



Срок производства работ с
 2024г. по 2024г.

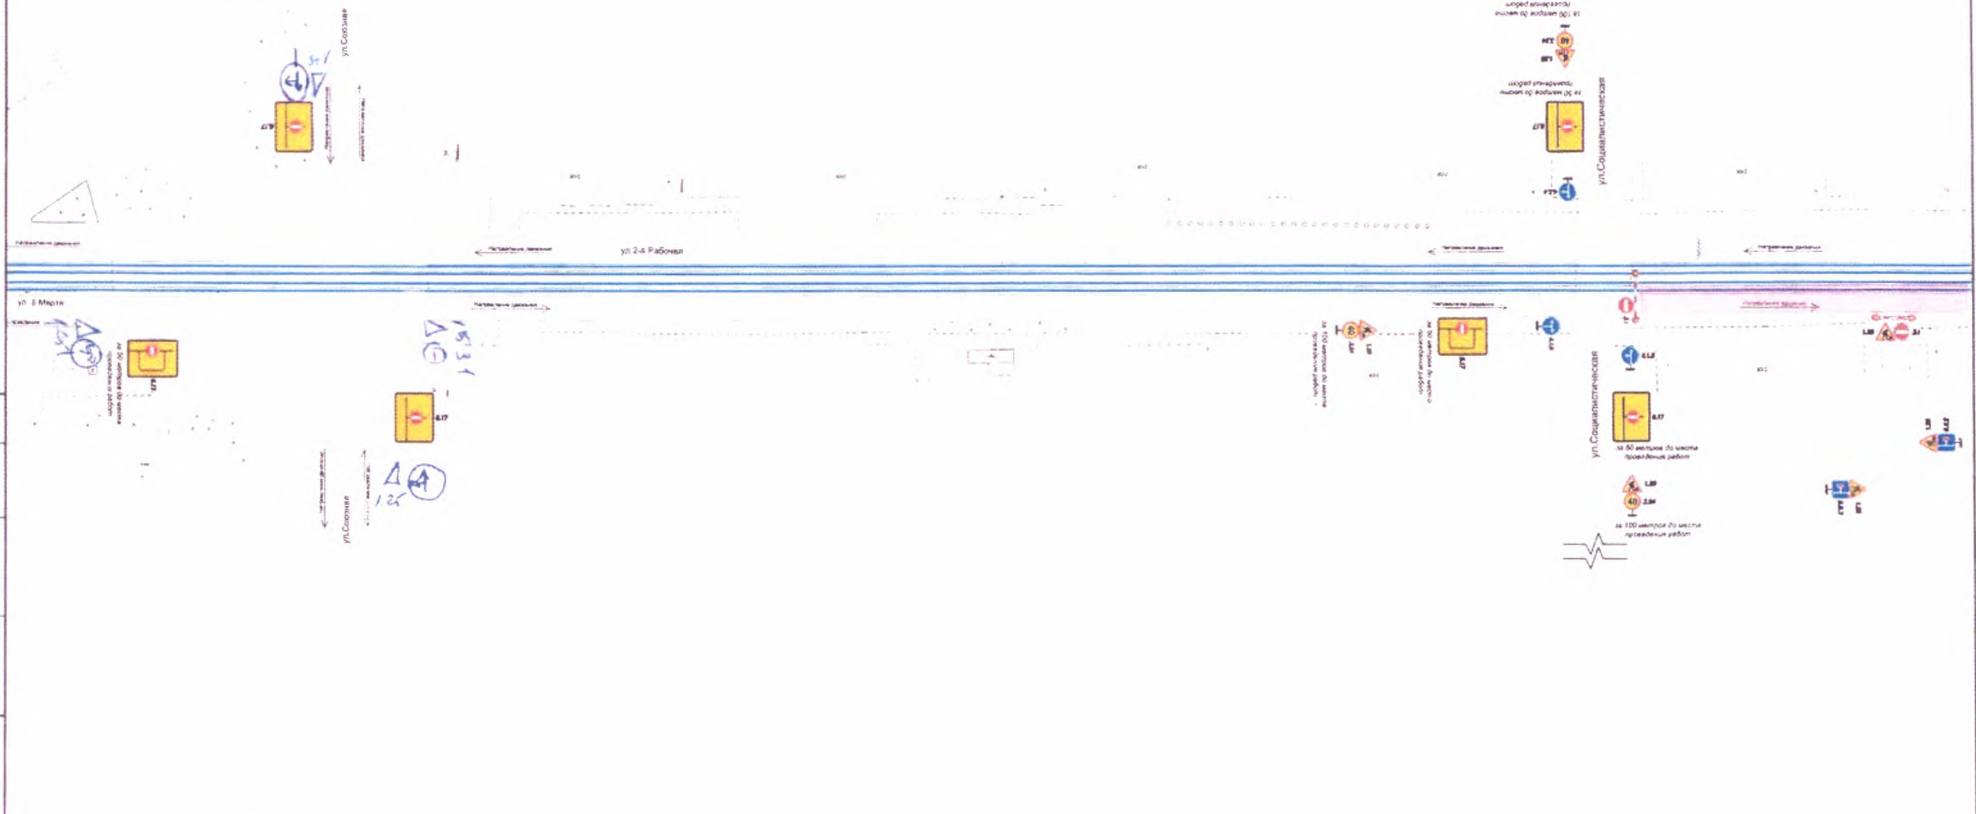

Согласовано

Инв. № подл. Подпись и дата Взам. инв. №

Условные обозначения:

- 1.25 - Устанавливаемые дорожные знаки
- Трамвайные пути (капитальный ремонт)
- Водорастворимые полимерные блоки
- Сигнальный фонарь
- Зона производства работ
- Существующая дорожная разметка

Примечания:

1. Разбить ул. 2-я Рабочая на кварталы "Союзная-Социалистическая", "Социалистическая-Республиканская" и организовать квартальное перекрытие дороги.
2. Существующие дорожные знаки, противоречащие временным, заведываются черным полотном на время производства работ.
3. Временные дорожные знаки устанавливаются в соответствии с ГОСТ Р 52289-2019.
4. Работы проводить в дневное и ночное время, не препятствуя проезду машин экстренных служб.

ЭТП-32/22-08-ОДД					
"О создании, реконструкции и эксплуатации имущества комплекса наземного электрического транспорта общего пользования в муниципальном образовании городской округ Курск в Курской области". Трамвайные линии и объекты городского пассажирского транспорта в г. Курске. Этап 8. Реконструкция.					
Изм	Колуч	Лист	№ док.	Подп.	Дата
Разработал	Куркин А.А.				
Мероприятия по обеспечению на линейном объекте безопасного движения в период его строительства.				Стадия	Лист
Схема расстановки временных дорожных знаков в период производства работ по адресу г. Курск ул. 2-я Рабочая М(1800)				Р	2
				Листов	4
				ООО "СтройСервис"	




СОГЛАСОВАНО
ОГНЕД УМВД России по г. Курск
при условии
Иванов И.И.
24.07.2024
3
Иванов И.И.
7387783

Ответственный за
производство работ:
Иванов И.И.
Иванов И.И.



Срок производства работ с
2024г по 2024г

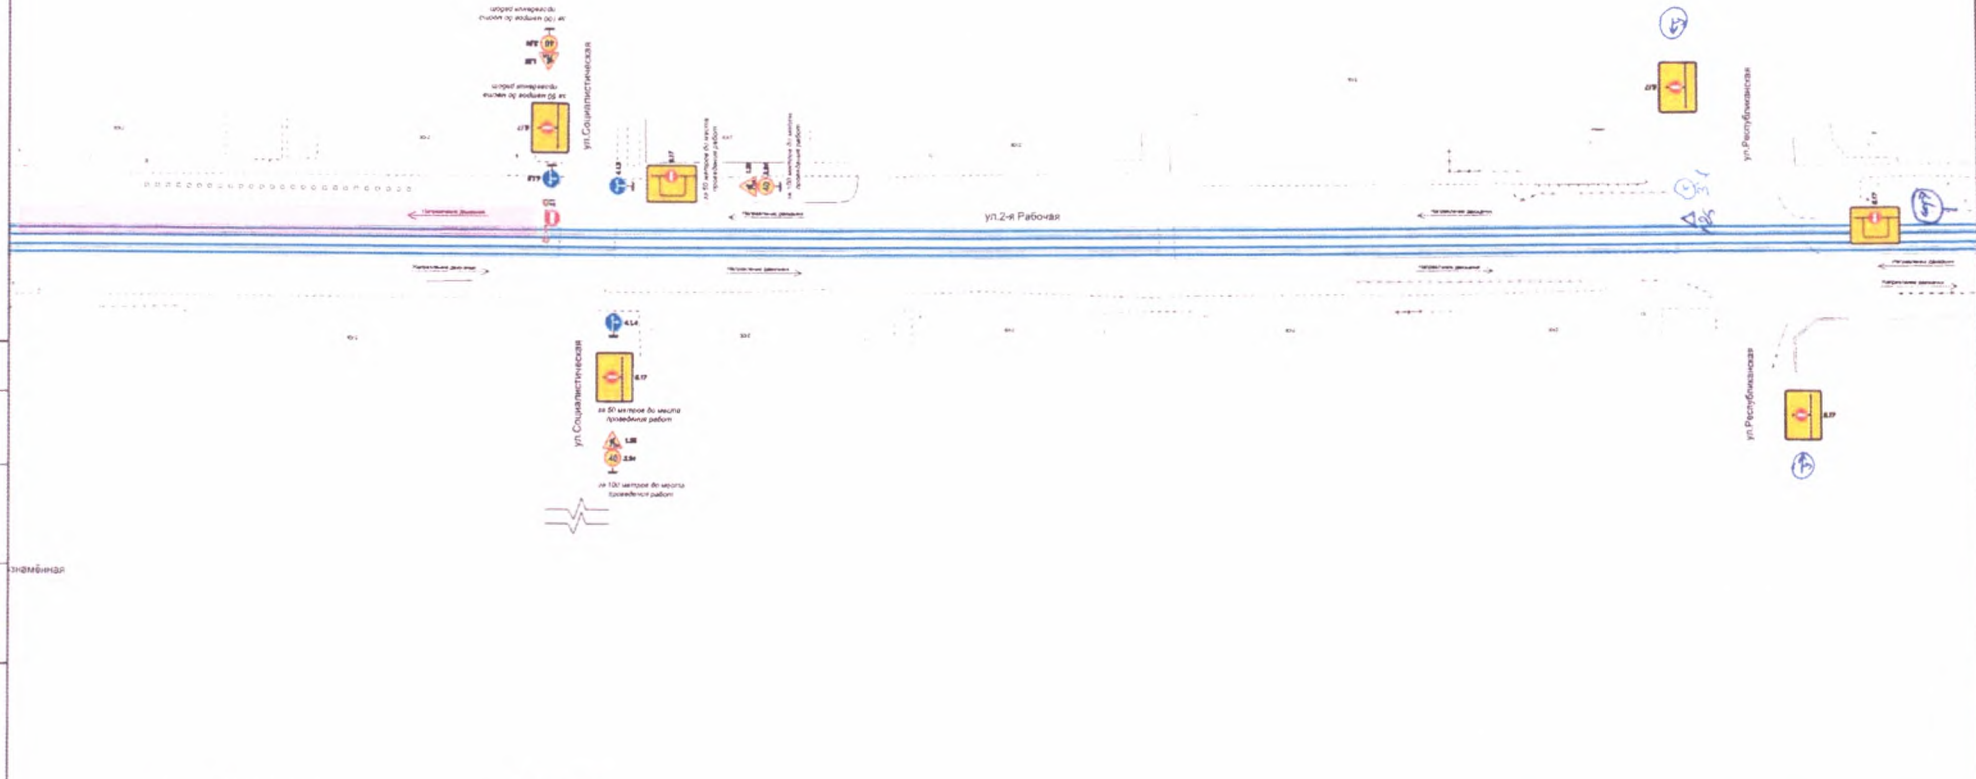

Согласовано
Инв. № подл. Подпись и дата. Взам. инв. №

- Условные обозначения.**
- 1.25 - Устанавливаемые дорожные знаки
 - Трамвайные пути (капитальный ремонт)
 - Водоналивные полимерные блоки
 - Сигнальный фонарь
 - Зона производства работ
 - Существующая дорожная разметка

- Примечания.**
1. Разбить ул. 2-я Рабочая на кварталы "Союзная-Социалистическая", "Социалистическая-Республиканская" и организовать поквартальное перекрытие дороги.
 2. Существующие дорожные знаки, противоречащие временным, заведываются чёрным полотном на время производства работ.
 3. Временные дорожные знаки устанавливаются в соответствии с ГОСТ Р 52289-2019.
 4. Работы проводить в дневное и ночное время, не препятствуя проезду машин экстренных служб.

						ЭТП-32/22-08-ОДД			
						"О создании, реконструкции и эксплуатации имущества комплекса наземного электрического транспорта общего пользования в муниципальном образовании городской округе Курск в Курской области". Трамвайные линии и объекты городского пассажирского транспорта в г. Курске. Этап 8. Реконструкция			
Изм.	Колуч.	Лист	№ док.	Подп.	Дата	Мероприятия по обеспечению на линейном объекте безопасного движения в период его строительства.	Стадия	Лист	Листов
							Р	3	4
Разработал						Куркин А.А.	ООО "СтройСервис"		
						Схема расстановки временных дорожных знаков в период производства работ по адресу г. Курск ул. 2-я Рабочая М1800			

Инф. № подл. Подпись и дата. Взам. инв. №. Согласовано




СОГЛАСОВАНО
 ОГИБДД УМВД России по г. Курску
 от 10.01.2024 г.
 № 107263

Ответственный за производство работ:

Утверждаю:
 ООО "Навигатор-Резерв-Курск"
 Емельяников С.А.

Срок производства работ с _____ 2024 г. по _____ 2024 г.

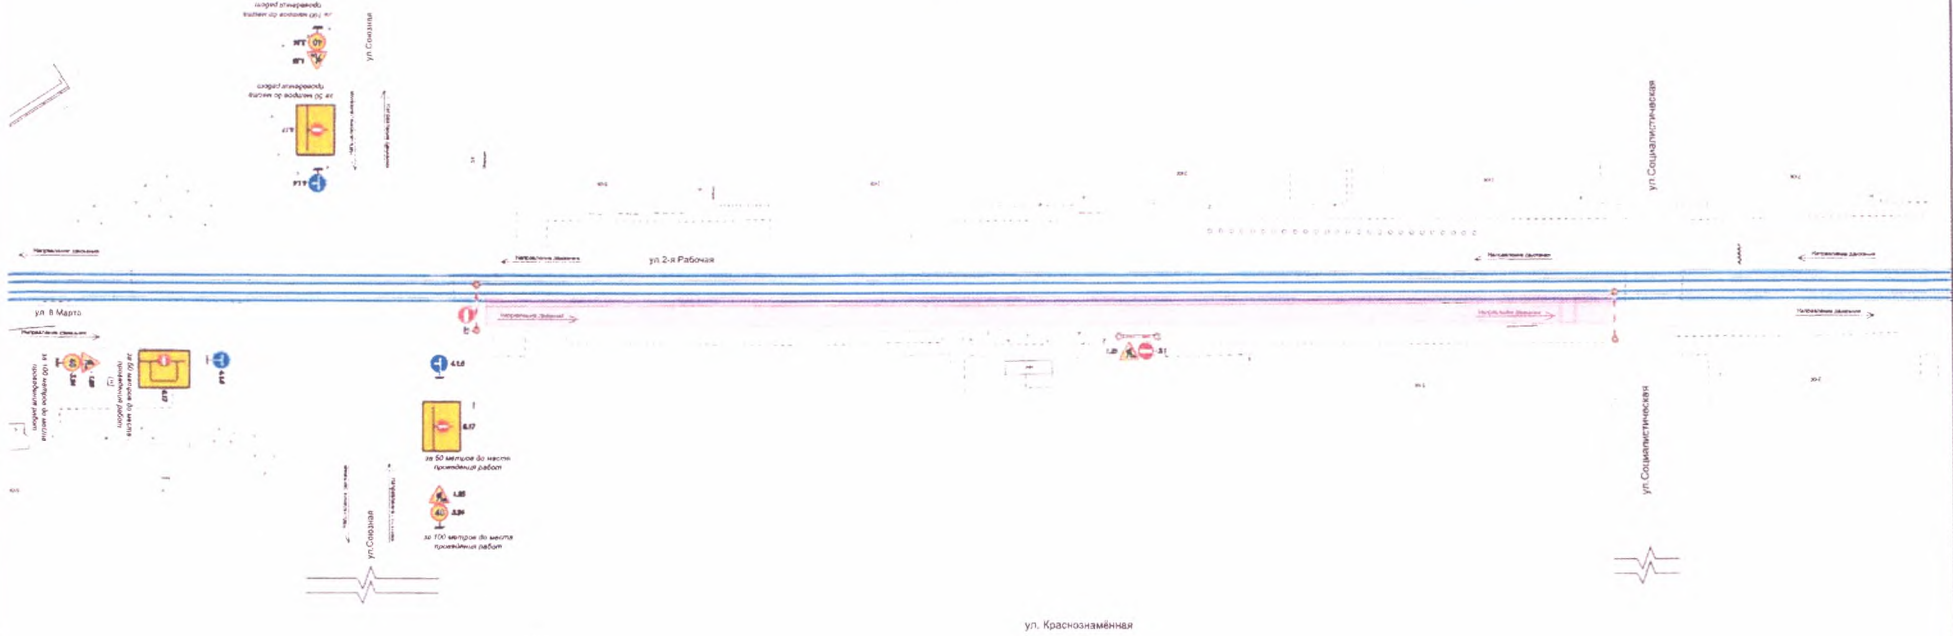

Условные обозначения:

- 1.25 - Устанавливаемые дорожные знаки
- Трамвайные пути (капитальный ремонт)
- Водоналивные полимерные блоки
- Сигнальный фонарь
- Зона производства работ
- Существующая дорожная разметка

Примечания:

1. Разбить ул. 2-я Рабочая на кварталы "Союзная-Социалистическая", "Социалистическая-Республиканская" и организовать поквартальное перекрытие дороги.
2. Существующие дорожные знаки, противоречащие временным, зашиваются чёрным полотном на время производства работ.
3. Временные дорожные знаки устанавливаются в соответствии с ГОСТ Р 52289-2019.
4. Работы проводить в дневное и ночное время, не препятствуя проезду машин экстренных служб.


Изм.	Колуч.	Лист	№ док.	Подп.	Дата	ЭТП-32/22-08-ОДД			
						"О создании, реконструкции и эксплуатации имущества комплекса наземного электрического транспорта общего пользования в муниципальном образовании городская округ Курск в Курской области". Трамвайные линии и объекты городского пассажирского транспорта в г. Курске. Этап В. Реконструкция.			
Разработал Куркин А.А.						Мероприятия по обеспечению на линейном объекте безопасного движения в период его строительства.	Стадия	Лист	Листов
						Р	4	4	
						Схема расстановки временных дорожных знаков в период производства работ по адресу г. Курск ул. 2-я Рабочая М(1800)			
						ООО "СтройСервис"			

Срок производства работ с 2024 г. по 2024 г.

Ответственный за производство работ: *А.А. Куркин*
 Утверждаю: *А.А. Куркин*
 ООО "Мобилити Регионы Курск"



СОГЛАСОВАНО
 ОГИБДД УМВД России по г. Курску
 с 22.06.2024 по 25.01.2024
С.И. Козлов
 25.01.2024
 936483

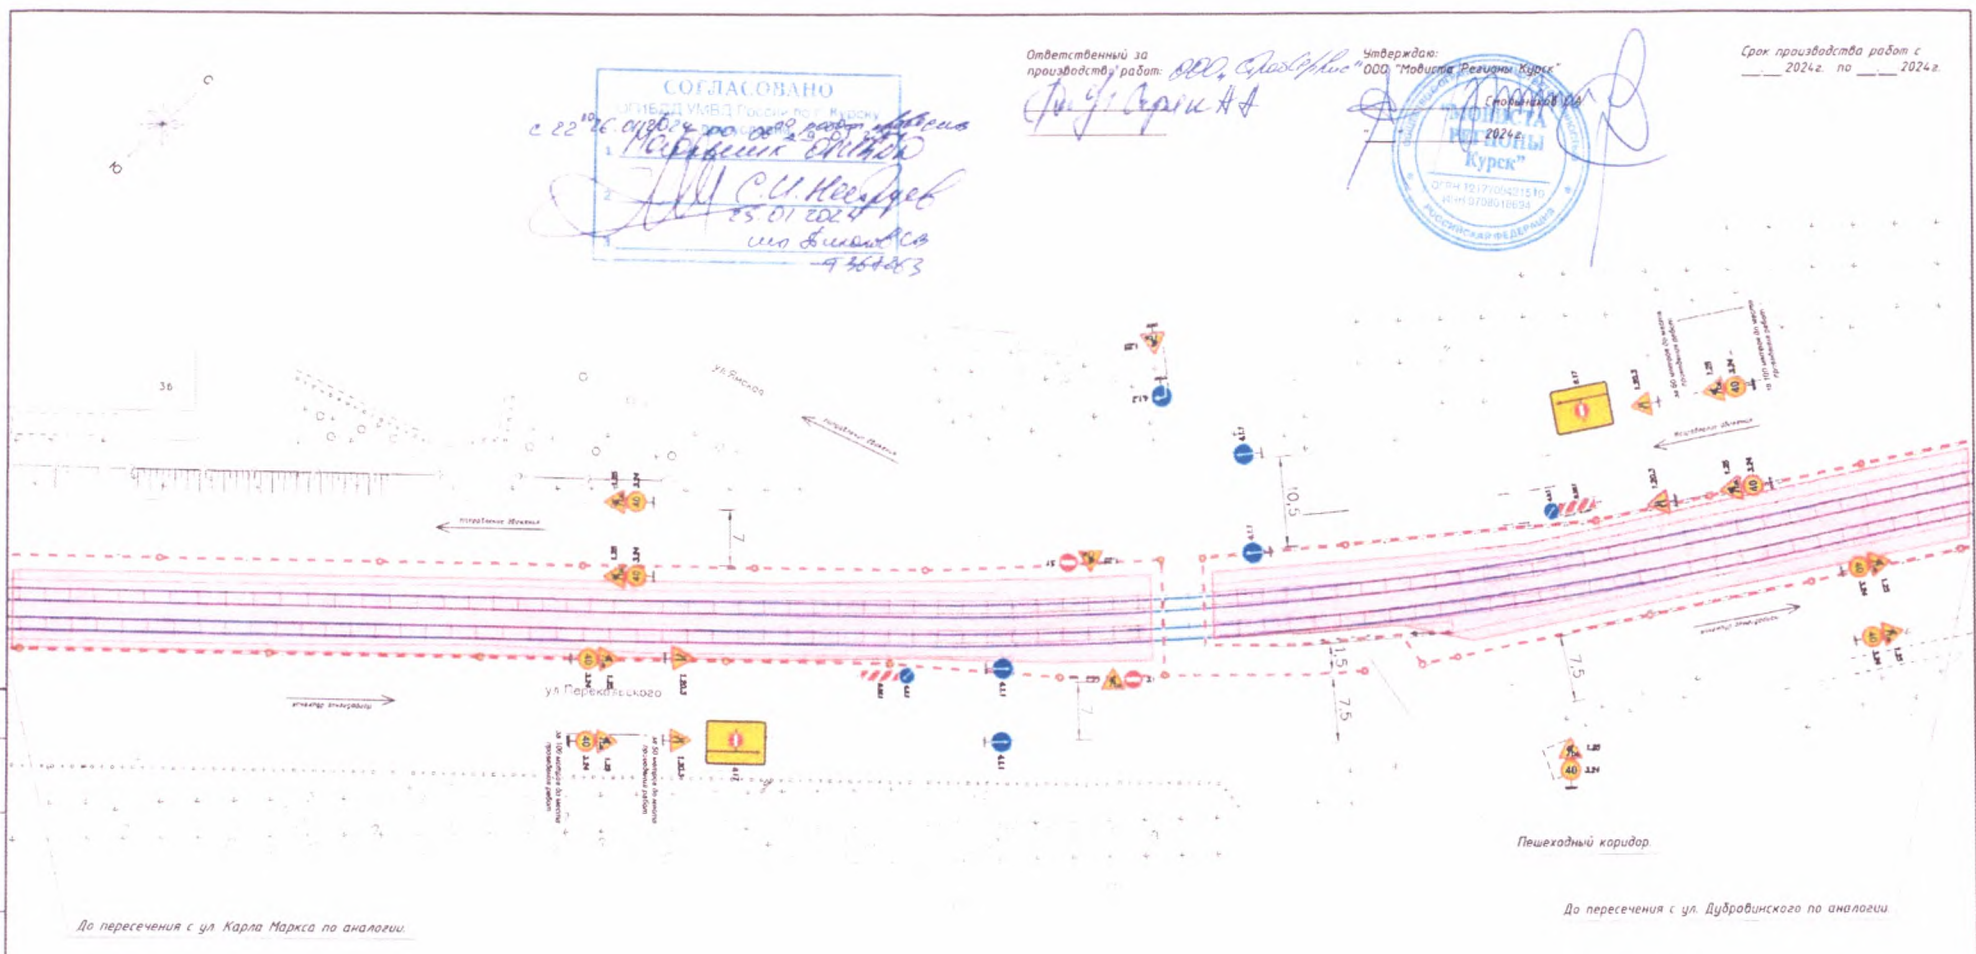

До пересечения с ул. Карла Маркса по аналогии.

До пересечения с ул. Дубровинского по аналогии.

Согласовано
Инв. № подл. Подпись и дата Взам. инв. №

Условные обозначения:

- 1.25 - Устанавливаемые дорожные знаки
- Транзитные пути (капитальный ремонт)
- Водоналивные полимерные блоки
- Сигнальный фонарь
- Зона производства работ
- Существующая дорожная разметка

Примечания:

1. Существующие дорожные знаки, противоречащие временным, завесить черным полотном на время производства работ
2. Временные дорожные знаки установить в соответствии с ГОСТ Р 52289-2019.
3. Работы проводить в дневное и ночное время, не препятствуя проезду машин экстренных служб.

ЭТП-32/22-07-ПОДД					
«О создании, реконструкции и эксплуатации имущества комплекса наземного электрического транспорта общего пользования в муниципальном образовании городской округ Курск в Курской области» Этап 7. Реконструкция.					
Изм.	Колуч	Лист	№ док.	Подпись	Дата
Разработал	Куркин А.А.				
Мероприятия по обеспечению на линейном объекте безопасного движения в период его строительства				Стадия	Лист
				Р	1
Схема расстановки временных дорожных знаков и нанесения разметки в период производства работ по адресу г. Курск ул. Перекальского М16001				Листов	
				1	
ООО "СтройСервис"					