



АДМИНИСТРАЦИЯ ГОРОДА КУРСКА
Курской области

ПОСТАНОВЛЕНИЕ

«22» марта 2024 г.

№ 159

**О внесении изменений в постановление Администрации
города Курска от 20.03.2024 № 146**

В соответствии с Федеральным законом от 08.11.2007 № 257-ФЗ «Об автомобильных дорогах и о дорожной деятельности в Российской Федерации и о внесении изменений в отдельные законодательные акты Российской Федерации», постановлением Администрации Курской области от 15.02.2012 № 103-па «Об утверждении Порядка осуществления временных ограничений или прекращения движения транспортных средств по автомобильным дорогам регионального или межмуниципального и местного значения Курской области» и в целях обеспечения безопасности и эффективности организации дорожного движения, на основании обращения МУП «Водоканал города Курска», **ПОСТАНОВЛЯЮ:**

1. Внести в постановление Администрации города Курска от 20 марта 2024 года № 146 «Об установлении временного ограничения движения транспортных средств на участках ул. Литовская» следующие изменения:

пункт 1 изложить в новой редакции:

«1. Утвердить согласованные с ОГИБДД УМВД России по г. Курску прилагаемые схемы организации дорожного движения, при установлении временного ограничения движения транспортных средств на участках автомобильной дороги местного значения, указанном в пункте 2 настоящего постановления.»;

пункт 2 изложить в новой редакции:

«2. Установить временное ограничение движения транспортных средств в районе зданий № 2-Д к2, № 2К/1 по улице Литовская с 09:00 часов 21 марта 2024 года до 17:00 часов 21 апреля 2024 года, согласно прилагаемым схемам организации дорожного движения, указанным в пункте 1 настоящего постановления.».

2. Комитету документационного, ресурсного обеспечения и автоматизации систем управления Администрации города Курска (Калинина И.В.) обеспечить направление текста настоящего постановления в газету «Городские известия» и размещение настоящего постановления на официальном сайте Администрации города Курска в информационно-телекоммуникационной сети «Интернет».

3. Управлению информации и печати Администрации города Курска (Бочарова Н.Е.) обеспечить опубликование настоящего постановления в газете «Городские известия» и проинформировать население города Курска о временном ограничении движения транспортных средств в районе в районе зданий № 2-Д к2, № 2К/1 по улице Литовская с 09:00 часов 21 марта 2024 года до 17:00 часов 21 апреля 2024 года, на период проведения работ на сети канализации.

4. Контроль за исполнением настоящего постановления возложить на первого заместителя главы Администрации города Курска Цыбина Н.А.

5. Постановление вступает в силу со дня его официального опубликования.


Глава города Курска

И. Куцак

Утверждено
 постановлением
 администрации города Курска
 от 22 марта 2024 года
 N 159



Схема временной организации дорожного движения и ограждения
 мест производства работ по ул. Литовская в районе д. 2/1А
 (этап 1)

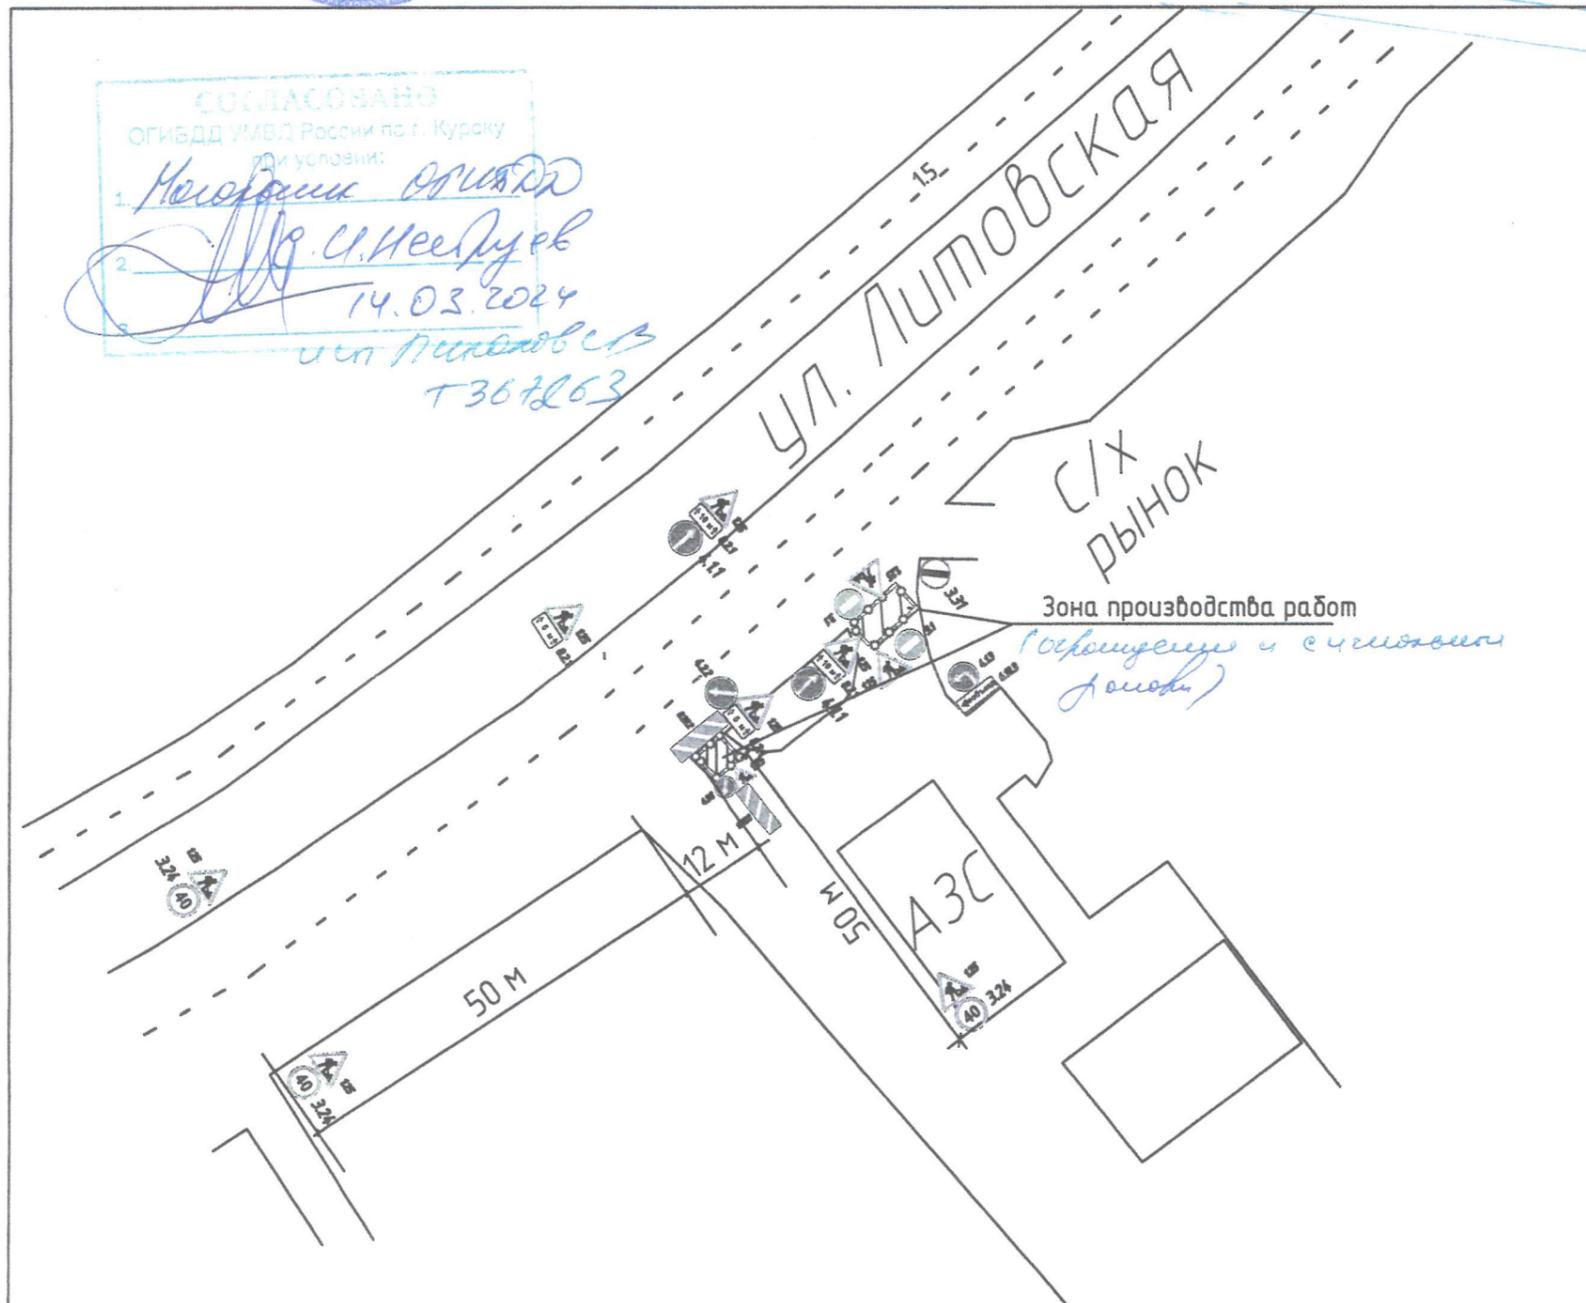

СОГЛАСОВАНО
 ОГИБДД УМВД России по г. Курску
 на условиях:
 1. Меловыми линиями
 2. Ш. С. Неверов
 14.03.2024
 ул. Пискаревская
 Т367263

Примечание:

1. Схема организации дорожного движения разработана на основании ОДМ 218.6.019-2016.
2. Ответственность за соблюдение требований ОДМ 218.6.019-2016 и утвержденных схем организации дорожного движения возлагается на организацию производящую работы.
3. Экземпляр согласованной схемы должен находиться на руках у ответственного за безопасность дорожного движения.
4. Знаки должны строго соответствовать требованиям ГОСТ Р 52290-2004 "Знаки дорожные. Общие технические требования".
5. Установку дорожных знаков, средств ограждения выполнять в соответствии с ОДМ 218.6.019-2016 и ГОСТ 52289-2019 "Правила применения дорожных знаков, разметки, светофоров, дорожных ограждений и направляющих устройств".
6. Постоянные ТСОДД, кроме дорожной разметки, противоречащие временным должны быть зачехлены, а после завершения работ и снятия временных ТСОДД - расчехлены.
7. Работы выполнять при наличии дополнительного искусственного освещения.
8. Наличие временных ТСОДД обеспечить до конца работ.

Период выполнения ремонтных работ -


Ответственный за производство работ:

Схема временной организации дорожного движения и ограждения мест производства работ по ул. Литовская в районе д. 2/1А (этап 2)

СОГЛАСОВАНО
 ОГИБДД УМВД России по г. Курску
 при условии:
 Дорожные знаки и разметку установить
 по условиям работ, при необходимости
 приобрести дополнительные знаки с соответствующими
 размерами, кроме знака 40, с шириной
 50 см.
 Коваленко П.А.
 18.02.2024 г.
 ул. Мухомовская
 5587203

УТВЕРЖДАЮ
 Директор МУП "Курскводоканал"
 О.А. Машовин
 2024 г.

СОГЛАСОВАНО
 Председатель комитета
 дорожного хозяйства города Курска
 К.А. Балашкин
 2024 г.

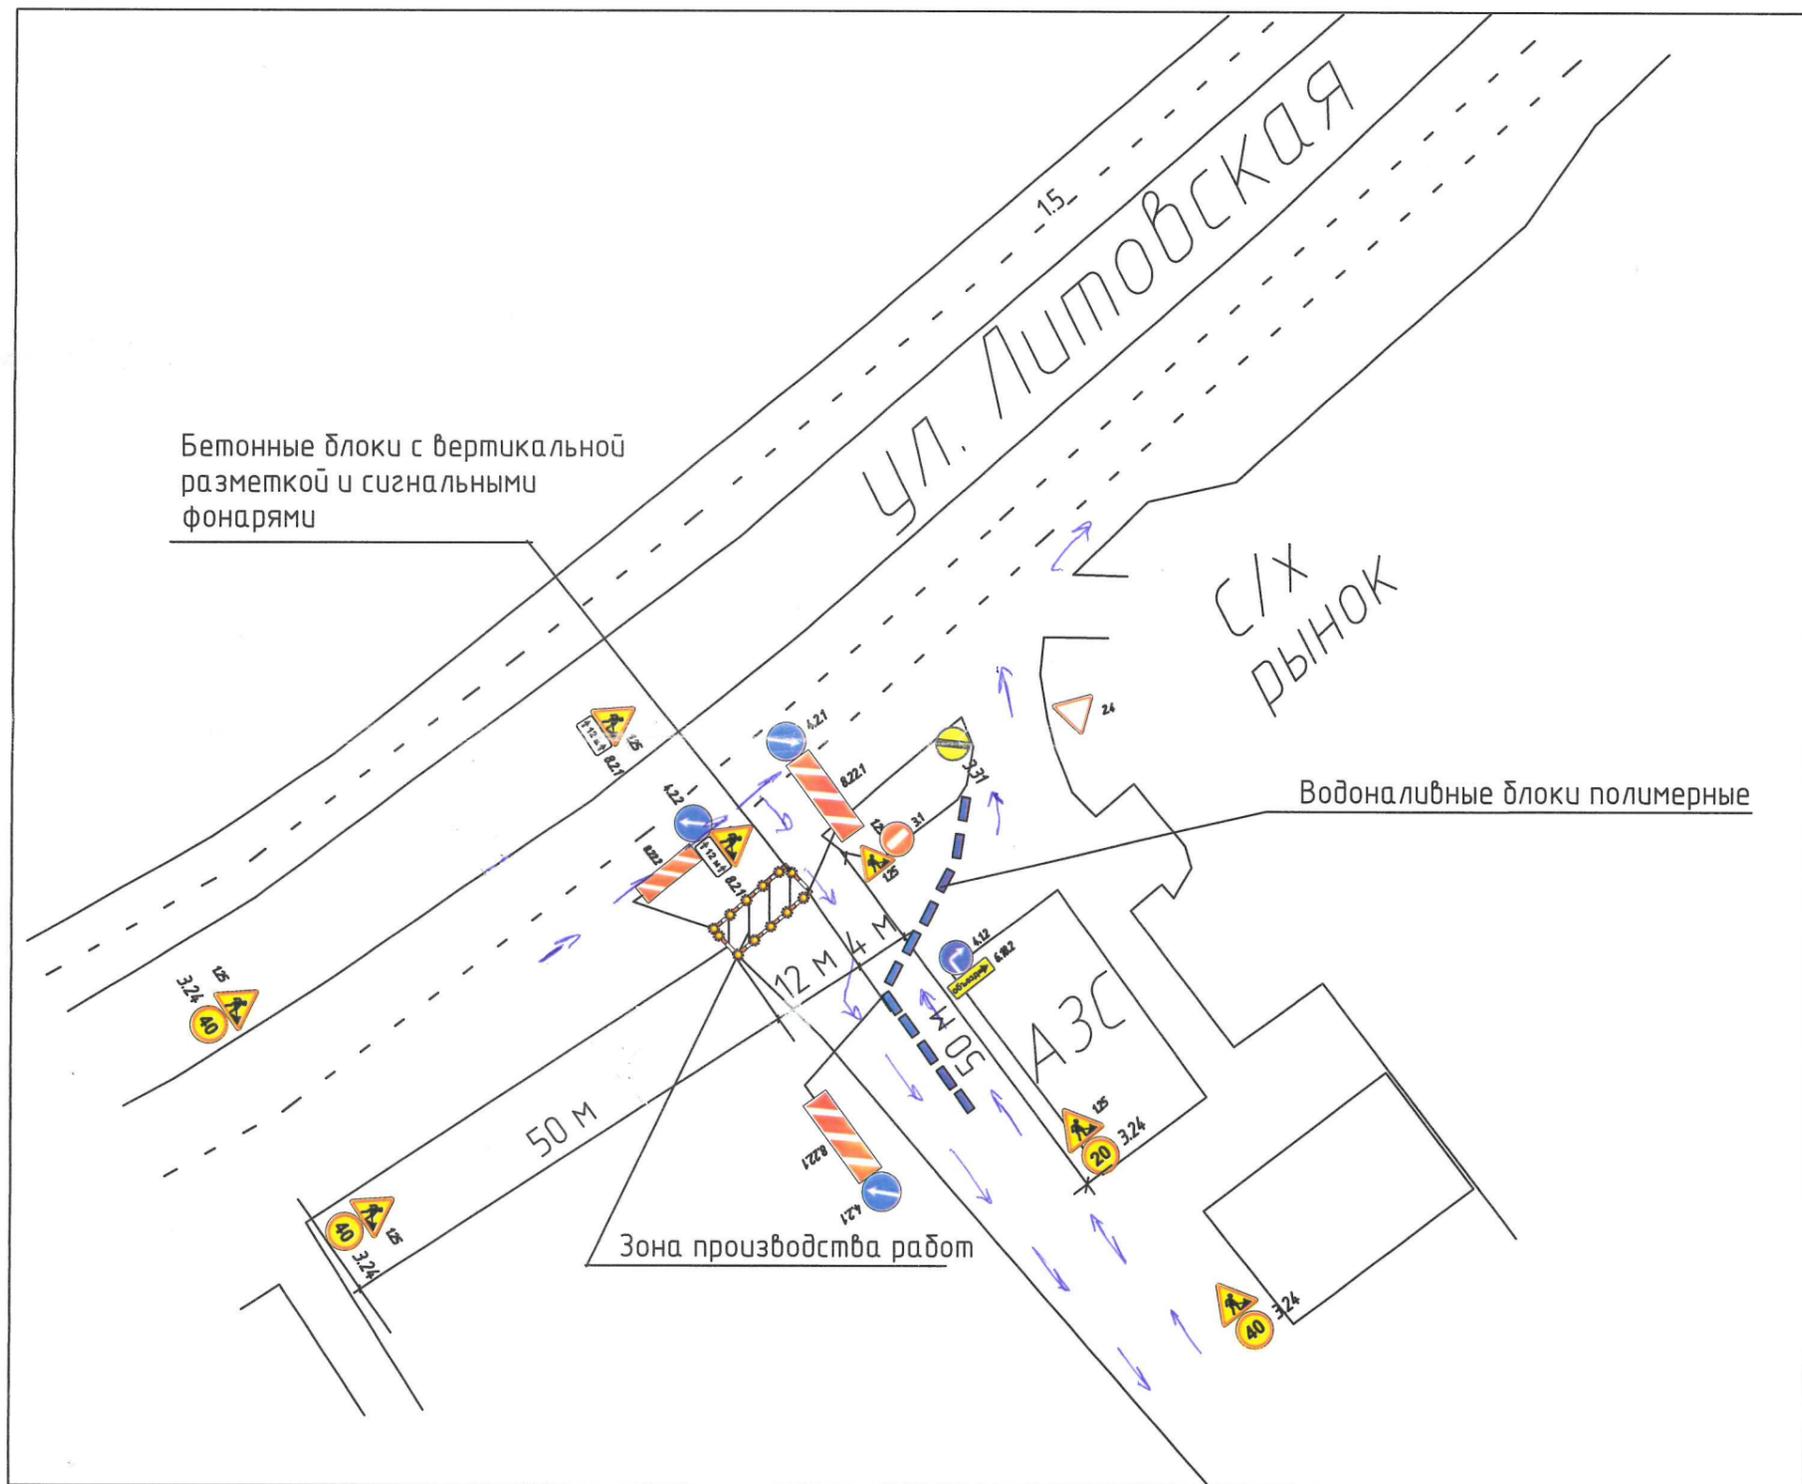

Примечание:

1. Схема организации дорожного движения разработана на основании ОДМ 218.6.019-2016.
2. Ответственность за соблюдение требований ОДМ 218.6.019-2016 и утвержденных схем организации дорожного движения возлагается на организацию производящую работы.
3. Экземпляр согласованной схемы должен находиться на руках у ответственного за безопасность дорожного движения.
4. Знаки должны строго соответствовать требованиям ГОСТ Р 52290-2004 "Знаки дорожные. Общие технические требования".
5. Установку дорожных знаков, средств ограждения выполнять в соответствии с ОДМ 218.6.019-2016 и ГОСТ 52289-2019 "Правила применения дорожных знаков, разметки, светофоров, дорожных ограждений и направляющих устройств".
6. Постоянные ТСОДД, кроме дорожной разметки, противоречащие временным должны быть зачехлены, а после завершения работ и снятия временных ТСОДД - расчехлены.
7. Работы выполнять при наличии дополнительного искусственного освещения.
8. Наличие временных ТСОДД обеспечить до конца работ.

Период выполнения ремонтных работ -

Ответственный за производство работ: