



АДМИНИСТРАЦИЯ ГОРОДА КУРСКА  
Курской области

**ПОСТАНОВЛЕНИЕ**

«02» апреля 2024 г.

№ 179

**Об утверждении схемы границ прилегающих территорий в кадастровом квартале 46:29:101013 (улица Цюрупы – улица Калинина – улица Коммунальная – улица 8 Марта) с описанием границ**

В соответствии с Федеральным законом от 06.10.2003 № 131-ФЗ «Об общих принципах организации местного самоуправления в Российской Федерации», Законом Курской области от 24.09.2018 № 59-ЗКО «О порядке определения органами местного самоуправления Курской области границ прилегающих территорий», Уставом города Курска, решением Курского городского Собрания от 20.12.2019 № 102-6-РС «Об утверждении Правил благоустройства территории городского округа «Город Курск», ПОСТАНОВЛЯЮ:

1. Утвердить схему границ прилегающих территорий в кадастровом квартале 46:29:101013 (улица Цюрупы – улица Калинина – улица Коммунальная – улица 8 Марта) с описанием границ, отображенных на топоплане в масштабе 1:1000, согласно приложению, к настоящему постановлению.

2. Комитету документационного, ресурсного обеспечения и автоматизации систем управления Администрации города Курска (Калинина И.В.) обеспечить направление текста настоящего постановления в газету «Городские известия» и размещение настоящего постановления на официальном сайте Администрации города Курска в информационно-телекоммуникационной сети «Интернет».

3. Управлению информации и печати Администрации города Курска (Бочарова Н.Е.) обеспечить опубликование настоящего постановления в газете «Городские известия».

4. Постановление вступает в силу со дня его официального опубликования.

Глава города Курска

И. Куцак

**Описание границ прилегающих территорий в кадастровом квартале 46:29:101013**

**(улица Цюрупы – улица Калинина - улица Коммунальная – улица 8 Марта)**

№ прил. тер.	Наименование объекта, адрес, кадастровый номер з/у	Описание границ прилегающей территории согласно схеме (размеры определены графически)	Площадь прилегающей территории, м2 (ориентир.)
1	Индивидуальный жилой дом ул. 8 Марта, д.52 <b>46:29:101013:13</b>	Прилегающая территория ограничена точками 1-2-3-4	98
2	Индивидуальный жилой дом ул. Линейная, д.1 <b>46:29:101013:168</b>	Прилегающая территория ограничена точками 3-4-5-6	75
3	Индивидуальный жилой дом ул. Линейная, д.2 <b>46:29:101013:120</b>	Прилегающая территория ограничена точками 7-8-9-10	77
4	Индивидуальный жилой дом ул. Козлова, д.1 <b>46:29:101013:91</b>	Прилегающая территория ограничена точками 9-10-11-12-13-14-15-16, 17-18-19-20	176
5	Индивидуальный жилой дом ул. Козлова, д.3 <b>46:29:101013:96</b>	Прилегающая территория ограничена точками 19-20-21-22	46
6	Индивидуальный жилой дом ул. Козлова, д.5 <b>46:29:101013:16</b>	Прилегающая территория ограничена точками 21-22-23-24	52
7	Индивидуальный жилой дом ул. Козлова, д.7	Прилегающая территория ограничена точками 23-24-25-26	49
8	Индивидуальный жилой дом ул. Козлова, д.9 <b>46:29:101013:103</b>	Прилегающая территория ограничена точками 25-26-27-28	44

9	Индивидуальный жилой дом ул. Козлова, д.11 <b>46:29:101013:24</b>	Прилегающая территория ограничена точками 27-28-29-30	52
10	Индивидуальный жилой дом ул. Козлова, д.13 <b>46:29:101013:106</b>	Прилегающая территория ограничена точками 29-30-31-32	46
11	Индивидуальный жилой дом ул. Козлова, д.15 <b>46:29:101013:107</b>	Прилегающая территория ограничена точками 31-32-33-34	36
12	Индивидуальный жилой дом ул. Козлова, д.17 <b>46:29:101013:173</b>	Прилегающая территория ограничена точками 33-34-35-36	30
13	Индивидуальный жилой дом ул. Козлова, д.17а	Прилегающая территория ограничена точками 35-36-37-38	9
14	Индивидуальный жилой дом ул. Козлова, д.19 <b>46:29:101013:171</b>	Прилегающая территория ограничена точками 39-40-41-42-43-44-45-46	213
15	Индивидуальный жилой дом ул. Коммунальная, д.25а <b>46:29:101013:114</b>	Прилегающая территория ограничена точками 44-45, 47-48	135
16	Индивидуальный жилой дом ул. Коммунальная, д.25 <b>46:29:101013:11</b>	Прилегающая территория ограничена точками 49-50-51-52	142
17	Индивидуальный жилой дом ул. Коммунальная, д.23 <b>46:29:101013:111</b>	Прилегающая территория ограничена точками 51-52-53-54	103
18	Индивидуальный жилой дом ул. 8 Марта, д.66 <b>46:29:101013:62</b>	Прилегающая территория ограничена точками 53-54-55-56	111
19	Индивидуальный жилой дом ул. Козлова, д.8 <b>46:29:101013:172</b>	Прилегающая территория ограничена точками 57-58-59-60	33

20	Индивидуальный жилой дом ул. Козлова, д.10 <b>46:29:101013:4</b>	Прилегающая территория ограничена точками 59-60-61-62	31
21	Индивидуальный жилой дом ул. Козлова, д.12 <b>46:29:101013:104</b>	Прилегающая территория ограничена точками 61-62-63-64	26
22	Индивидуальный жилой дом ул. Козлова, д.14 <b>46:29:101013:28</b>	Прилегающая территория ограничена точками 63-64-65-66-67	24
23	Индивидуальный жилой дом ул. Козлова, д.16 <b>46:29:101013:19</b>	Прилегающая территория ограничена точками 68-69-70-71	38
24	Индивидуальный жилой дом ул. Козлова, д.18 <b>46:29:101013:12</b>	Прилегающая территория ограничена точками 70-71-72-73-74-75-76-77-78-79	230
25	Индивидуальный жилой дом ул. Коммунальная, д.29а <b>46:29:101013:117</b>	Прилегающая территория ограничена точками 75-76,80-81	97
26	Индивидуальный жилой дом ул. Коммунальная, д.31 <b>46:29:101013:119</b>	Прилегающая территория ограничена точками 80-81-82-83-84-85	144
27	Индивидуальный жилой дом ул. Железнодорожная, д.41 <b>46:29:101013:18</b>	Прилегающая территория ограничена точками 86-87-88-89-90	70
28	Индивидуальный жилой дом ул. Железнодорожная, д.39 <b>46:29:101013:79</b>	Прилегающая территория ограничена точками 89-90-91-92	79
29	Индивидуальный жилой дом ул. Железнодорожная, д.37 <b>46:29:101013:77</b>	Прилегающая территория ограничена точками 91-92-93-94	77

30	Индивидуальный жилой дом ул. Железнодорожная, д.35а <b>46:29:101013:75</b>	Прилегающая территория ограничена точками 93-94-95-96	15
31	Индивидуальный жилой дом ул. Железнодорожная, д.35 <b>46:29:101013:74</b>	Прилегающая территория ограничена точками 95-96-97-98	61
32	Индивидуальный жилой дом ул. Железнодорожная, д.33 <b>46:29:101013:23</b>	Прилегающая территория ограничена точками 97-98-99-100-101	84
33	Индивидуальный жилой дом ул. Железнодорожная, д.31 <b>46:29:101013:9</b>	Прилегающая территория ограничена точками 99-100, 102-103	79
34	Индивидуальный жилой дом ул. Железнодорожная, д.29 <b>46:29:101013:22</b>	Прилегающая территория ограничена точками 102-103-104-105	77
35	Индивидуальный жилой дом ул. Железнодорожная, д.27 <b>46:29:101013:66</b>	Прилегающая территория ограничена точками 104-105-106-107	77
36	Индивидуальный жилой дом ул. Железнодорожная, д.25 <b>46:29:101013:63</b>	Прилегающая территория ограничена точками 106-107-108-109	118
37	Индивидуальный жилой дом ул. Чапаева, д.12 <b>46:29:101013:33</b>	Прилегающая территория ограничена точками 110-111-112-113-114	117
38	Индивидуальный жилой дом ул. Чапаева, д.10б <b>46:29:101013:31</b>	Прилегающая территория ограничена точками 112,114-115-116-117	66
39	Индивидуальный жилой дом ул. Чапаева, д.10а <b>46:29:101013:30</b>	Прилегающая территория ограничена точками 116-117-118-119	58

40	Индивидуальный жилой дом ул. Козлова, д.2 <b>46:29:101013:94</b>	Прилегающая территория ограничена точками 118-119-120-121-122	189
41	Индивидуальный жилой дом ул. Чапаева, д.12а <b>46:29:101013:35</b>	Прилегающая территория ограничена точками 123-124-125-126-127-128	139
42	Индивидуальный жилой дом ул. Железнодорожная, д.30 <b>46:29:101013:68</b>	Прилегающая территория ограничена точками 127-128-129-130	67
43	Индивидуальный жилой дом ул. Железнодорожная, д.32 <b>46:29:101013:72</b>	Прилегающая территория ограничена точками 129-130-131-132	116
44	Индивидуальный жилой дом ул. Железнодорожная, д.34 <b>46:29:101013:73</b>	Прилегающая территория ограничена точками 131-132-133-134	134
45	Индивидуальный жилой дом ул. Железнодорожная, д.36 <b>46:29:101013:76</b>	Прилегающая территория ограничена точками 133-134-135-136-137	143
46	Индивидуальный жилой дом ул. Железнодорожная, д.38 <b>46:29:101013:78</b>	Прилегающая территория ограничена точками 136-137-138-139	142
47	Индивидуальный жилой дом ул. Железнодорожная, д.40 <b>46:29:101013:26</b>	Прилегающая территория ограничена точками 138-139-140-141	98
48	Индивидуальный жилой дом ул. Коммунальная, д.31а <b>46:29:101013:10</b>	Прилегающая территория ограничена точками 140-141-142-143-144-145	130
49	Индивидуальный жилой дом ул. Калинина, д.43 <b>46:29:101013:90</b>	Прилегающая территория ограничена точками 143-144, 146-147-148-149	281

50	Индивидуальный жилой дом ул. Калинина, д.41 <b>46:29:101013:352</b>	Прилегающая территория ограничена точками 147-148,150-151	151
51	Индивидуальный жилой дом ул. Калинина, д.39 <b>46:29:101013:353</b>	Прилегающая территория ограничена точками 150-151-152-153	70
52	Индивидуальный жилой дом ул. Калинина, д.37 <b>46:29:101013:86</b>	Прилегающая территория ограничена точками 152-153-154-155	112
53	Индивидуальный жилой дом ул. Калинина, д.35 <b>46:29:101013:83</b>	Прилегающая территория ограничена точками 154-155-156-157	116
54	Индивидуальный жилой дом ул. Калинина, д.33 <b>46:29:101013:14</b>	Прилегающая территория ограничена точками 156-157-158-159	118
55	Индивидуальный жилой дом ул. Калинина, д.31 <b>46:29:101013:82</b>	Прилегающая территория ограничена точками 158-159-160-161	116
56	Индивидуальный жилой дом ул. Калинина, д.29 <b>46:29:101013:5</b>	Прилегающая территория ограничена точками 160-161-162-163-164	114
57	Индивидуальный жилой дом ул. Калинина, д.27 <b>46:29:101013:15</b>	Прилегающая территория ограничена точками 163-164-165-166,124-125,167	322
58	Индивидуальный жилой дом ул. 8 Марта, д.50 <b>46:29:101013:49</b>	Прилегающая территория ограничена точками 168-169-170-171	76
59	Индивидуальный жилой дом ул. Чапаева, д.17 <b>46:29:101013:17</b>	Прилегающая территория ограничена точками 170-171-172-173	77

60	Индивидуальный жилой дом ул. Чапаева, д.19 <b>46:29:101013:38</b>	Прилегающая территория ограничена точками 172-173-174-175	72
61	Индивидуальный жилой дом ул. Чапаева, д.21 <b>46:29:101013:39</b>	Прилегающая территория ограничена точками 174-175-176-177	59
62	Индивидуальный жилой дом ул. Чапаева, д.23 <b>46:29:101013:41</b>	Прилегающая территория ограничена точками 176-177-178-179	78
63	Индивидуальный жилой дом ул. Чапаева, д.25 <b>46:29:101013:42</b>	Прилегающая территория ограничена точками 178-179-180-181	111
64	Индивидуальный жилой дом ул. Чапаева, д.27 <b>46:29:101013:20</b>	Прилегающая территория ограничена точками 180-181-182-183	88
65	Индивидуальный жилой дом ул. Цюрупы, д.33 <b>46:29:101013:159</b>	Прилегающая территория ограничена точками 182-183-184-185	36
66	Индивидуальный жилой дом ул. Цюрупы, д.35 <b>46:29:101013:160</b>	Прилегающая территория ограничена точками 184-185-186-187	42
67	Индивидуальный жилой дом ул. Чапаева, д.31 <b>46:29:101013:45</b>	Прилегающая территория ограничена точками 186-187-188-189-190	89
68	Индивидуальный жилой дом ул. Чапаева, д.33 <b>46:29:101013:46</b>	Прилегающая территория ограничена точками 189-190-191-192	77
69	Индивидуальный жилой дом ул. Чапаева, д.35а <b>46:29:101013:47</b>	Прилегающая территория ограничена точками 191-192-193-194	103

70	Индивидуальный жилой дом ул. Чапаева, д.37 <b>46:29:101013:1</b>	Прилегающая территория ограничена точками 193-194-195-196	113
71	Индивидуальный жилой дом ул. Чапаева, д.39 <b>46:29:101013:2</b>	Прилегающая территория ограничена точками 195-196-197-198-199	105
72	Индивидуальный жилой дом ул. Чапаева, д.41 <b>46:29:101013:48</b>	Прилегающая территория ограничена точками 198-199-200-201-202-203	222
73	Индивидуальный жилой дом ул. Калинина, д.27б <b>46:29:101013:6</b>	Прилегающая территория ограничена точками 201-202,204-205	92
74	Индивидуальный жилой дом ул. Цюрупы, д.47 <b>46:29:101013:165</b>	Прилегающая территория ограничена точками 204-205-206-207	139

ПРИЛОЖЕНИЕ  
УТВЕРЖДЕНА  
постановлением Администрации  
города Курска  
от 02 апреля 2024 г  
№ 179


## СХЕМА

### ГРАНИЦ ПРИЛЕГАЮЩИХ ТЕРРИТОРИЙ В КАДАСТРОВОМ КВАРТАЛЕ № 46:29:101013 (УЛИЦА ЦЮРУПЫ - УЛИЦА КАЛИНИНА - УЛИЦА КОММУНАЛЬНАЯ - УЛИЦА 8 МАРТА) С ОПИСАНИЕМ ГРАНИЦ

#### УСЛОВНЫЕ ОБОЗНАЧЕНИЯ

- 1 - номер прилегающей территории
- прилегающая территории
- границы земельных участков внесенные в ЕГРН
- 1●** - характерные точки ограничивающие прилегающую территорию
- объекты расположенные на земельном участке
- границы земельного участка на кадастровом учете
- границы кадастрового квартала
- :344** - номер земельного участка в кадастровом квартале



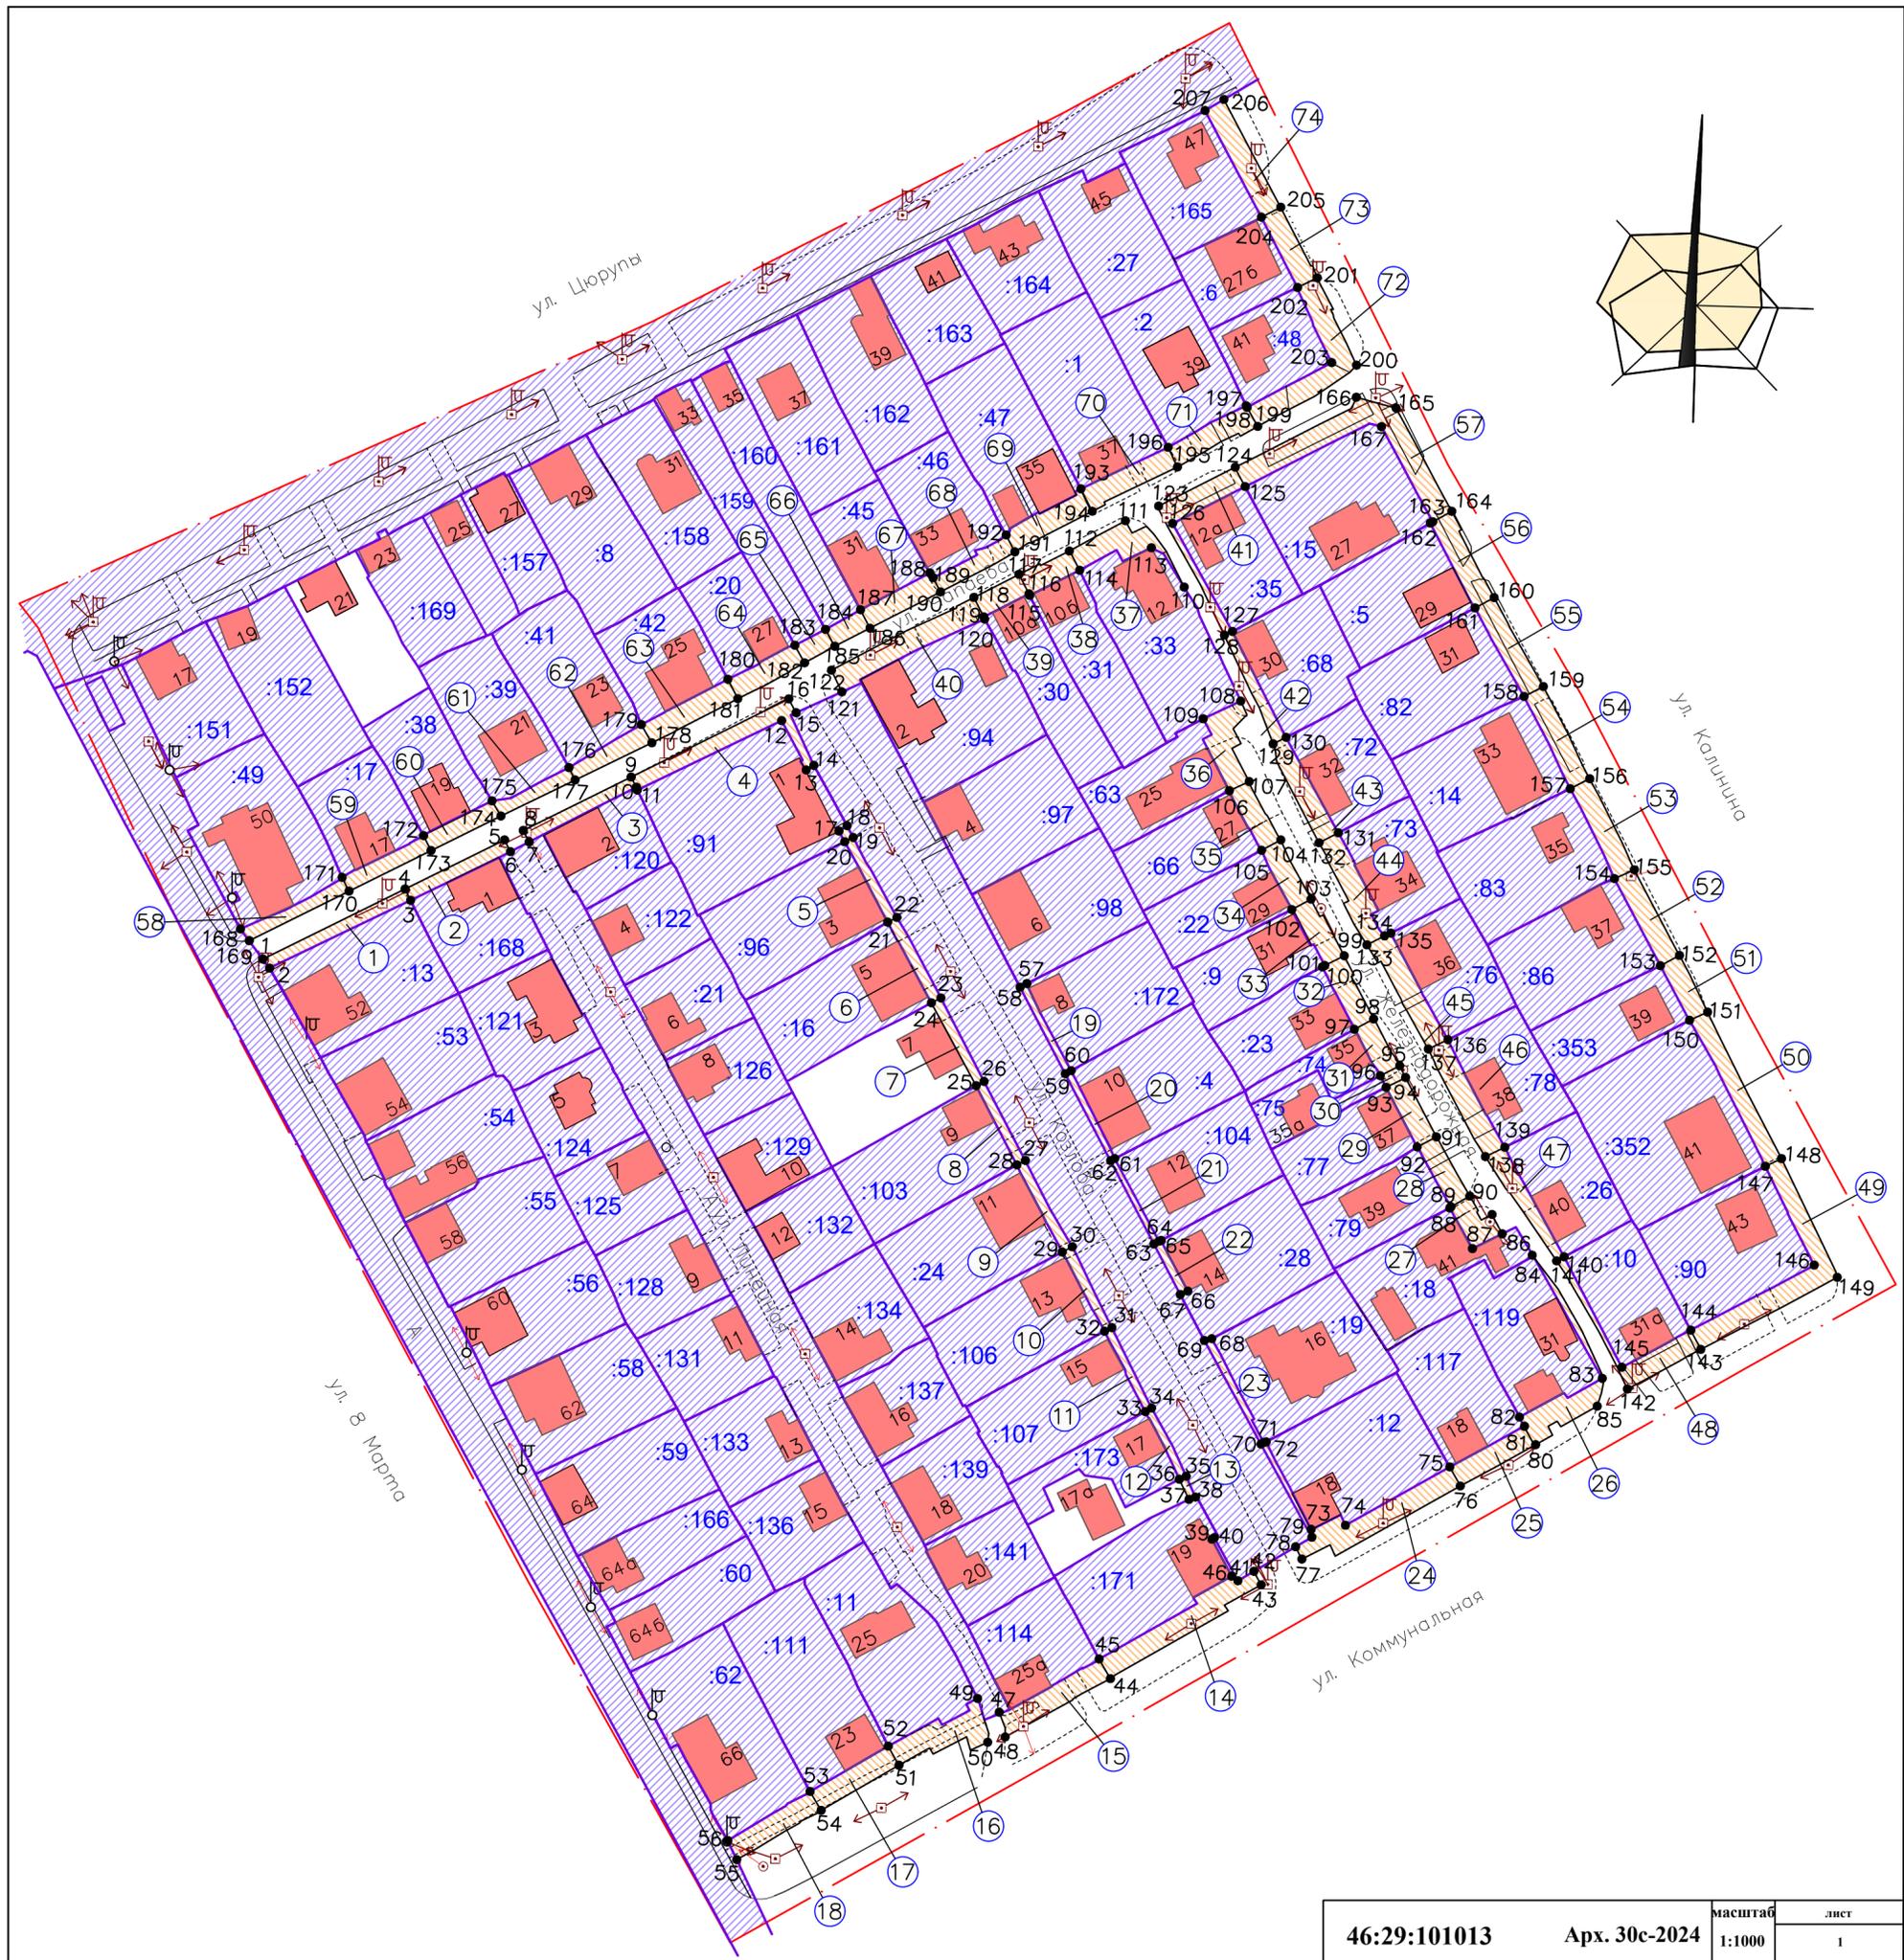

46:29:101013	Арх. 30с-2024	масштаб 1:1000	лист 1
--------------	---------------	-------------------	-----------