



АДМИНИСТРАЦИЯ ГОРОДА КУРСКА
Курской области

ПОСТАНОВЛЕНИЕ

«05» апреля 2024 г.

№ 187

**Об установлении временного прекращения движения
транспортных средств на участке дороги по ул. 8 Марта**

В соответствии с Федеральным законом от 08.11.2007 № 257-ФЗ «Об автомобильных дорогах и о дорожной деятельности в Российской Федерации и о внесении изменений в отдельные законодательные акты Российской Федерации», постановлением Администрации Курской области от 15.02.2012 № 103-па «Об утверждении Порядка осуществления временных ограничений или прекращения движения транспортных средств по автомобильным дорогам регионального или межмуниципального и местного значения Курской области» и в целях обеспечения безопасности и эффективности организации дорожного движения, на основании обращения ООО «МОВИСТА РЕГИОНЫ Курск», **ПОСТАНОВЛЯЮ:**

1. Утвердить согласованную с ОГИБДД УМВД России по г. Курску прилагаемую схему организации дорожного движения, при установлении временного прекращения движения транспортных средств на участке автомобильной дороги местного значения, указанной в пункте 2 настоящего постановления.

2. Установить временное прекращение движения транспортных средств на участке улицы 8 Марта в месте пересечения с улицей Ильича с 20:00 часов 05 апреля 2024 года до 06:00 часов 08 апреля 2024 года, согласно схеме организации дорожного движения, указанной в пункте 1 настоящего постановления;

3. ООО «МОВИСТА РЕГИОНЫ Курск» (Смольников С.А.) обеспечить:

3.1. установку соответствующих дорожных знаков, ограждения, освещения согласно схеме организации дорожного движения, указанной в пункте 2 настоящего постановления;

3.2. подъезд экстренных служб.

4. Комитету документационного, ресурсного обеспечения и автоматизации систем управления Администрации города Курска

(Калинина И.В.) обеспечить направление текста настоящего постановления в газету «Городские известия» и размещение настоящего постановления на официальном сайте Администрации города Курска в информационно-телекоммуникационной сети «Интернет».

5. Управлению информации и печати Администрации города Курска (Бочарова Н.Е.) обеспечить опубликование настоящего постановления в газете «Городские известия» и проинформировать население города Курска о временном прекращении и ограничении движения транспортных средств на участке улицы 8 Марта в месте пересечения с улицей Ильича с 20:00 часов 05 апреля 2024 года до 06:00 часов 08 апреля 2024 года на период устройства верхнего строения пути.

6. Контроль за исполнением настоящего постановления возложить на первого заместителя главы Администрации города Курска Цыбина Н.А.

7. Постановление вступает в силу со дня его официального опубликования.

Глава города Курска

И. Куцак

Утверждена
 постановлением
 Администрации города Курска
 от 05 апреля 2024 года
 № 187

СОГЛАСОВАНО
 ОГИБДД УМВД России по г. Курску
 при усмотрении
 04.04.2024
 ул. Ильича 11
 7367003

Срок производства работ с
 2024 г. по 2024 г.





Ответственный за производство работ:
 ООО "СтройСервис"

Балаховский А.В.

Согласовано

Инв. № подл. Подпись и дата. Взам. инв. №

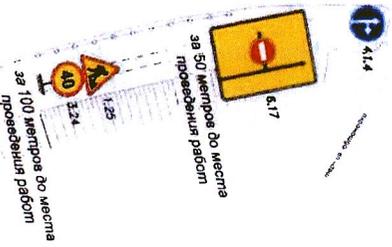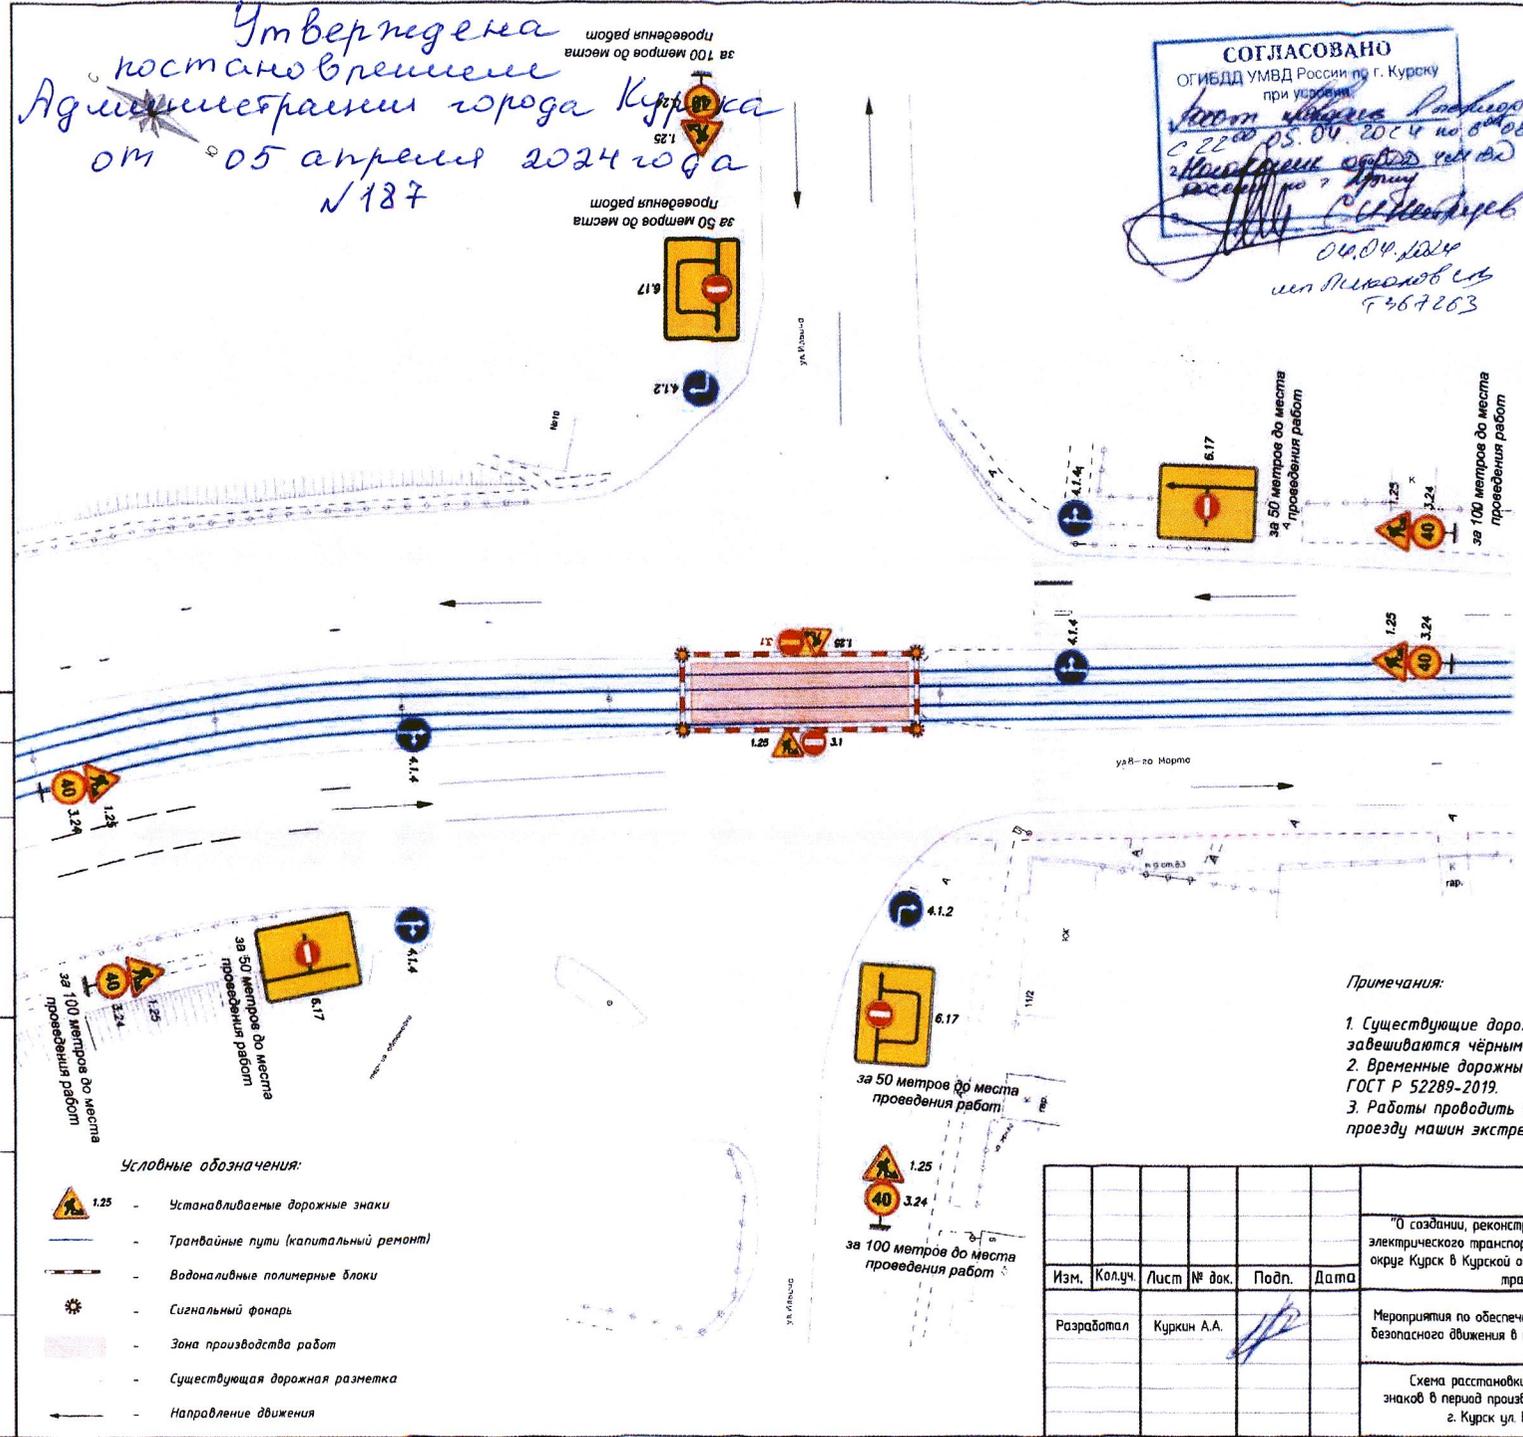

- Условные обозначения:
- 1.25 - Устанавливаемые дорожные знаки
 - Трамвайные пути (капитальный ремонт)
 - Водоналивные полимерные блоки
 - Сигнальный фонарь
 - Зона производства работ
 - Существующая дорожная разметка
 - Направление движения

Примечания:

1. Существующие дорожные знаки, противоречащие временным, зашиваются чёрным полотном на время производства работ.
2. Временные дорожные знаки устанавливаются в соответствии с ГОСТ Р 52289-2019.
3. Работы проводить в дневное и ночное время, не препятствуя проезду машин экстренных служб.

ЭТП-32/22-08-ПОДД					
"О создании, реконструкции и эксплуатации имущества комплекса наземного электрического транспорта общего пользования в муниципальном образовании городской округе Курск в Курской области". Трамвайные линии и объекты городского пассажирского транспорта в г. Курске. Этап в. Реконструкция.					
Изм.	Колуч.	Лист	№ док.	Подп.	Дата
	Курикин А.А.				
Разработал			Мероприятия по обеспечению на линейном объекте безопасного движения в период его строительства.		
			Стадия	Лист	Листов
			Р	1	1
			000 "СтройСервис"		