



АДМИНИСТРАЦИЯ ГОРОДА КУРСКА
Курской области

ПОСТАНОВЛЕНИЕ

«24» января 2025 г.

№ 22

**Об установлении временного прекращения движения
транспортных средств на участках дороги по ул. 2-я Восточная**

В соответствии с Федеральным законом от 08.11.2007 № 257-ФЗ «Об автомобильных дорогах и о дорожной деятельности в Российской Федерации и о внесении изменений в отдельные законодательные акты Российской Федерации», постановлением Администрации Курской области от 15.02.2012 № 103-па «Об утверждении Порядка осуществления временных ограничений или прекращения движения транспортных средств по автомобильным дорогам регионального или межмуниципального и местного значения Курской области» и в целях обеспечения безопасности и эффективности организации дорожного движения, на основании обращений ООО «МОВИСТА РЕГИОНЫ Курск», ПОСТАНОВЛЯЮ:

1. Утвердить согласованную с ОГИБДД УМВД России по г. Курску прилагаемую схему организации дорожного движения, при установлении временного прекращения движения транспортных средств на участке автомобильной дороги местного значения, утверждённом пунктом 2 настоящего постановления.

2. Установить временное прекращение движения транспортных средств на участке улицы 2-я Восточная в месте пересечения с улицей 8 Марта с 08:00 часов 27 января 2025 года до 18:00 часов 29 января 2025 года, согласно схеме организации дорожного движения, утверждённой пунктом 1 настоящего постановления;

3. ООО «МОВИСТА РЕГИОНЫ Курск» (Смольников С.А.) обеспечить:

3.1. установку соответствующих дорожных знаков, ограждения, освещения согласно схеме организации дорожного движения, указанной в пункте 2 настоящего постановления;

3.2. подъезд экстренных служб.

4. Комитету документационного, ресурсного обеспечения и автоматизации систем управления Администрации города Курска (Калинина И.В.) обеспечить направление текста настоящего постановления в газету «Городские известия» и размещение настоящего постановления на официальном сайте Администрации города Курска в информационно-телекоммуникационной сети «Интернет».

5. Управлению информации и печати Администрации города Курска (Бочарова Н.Е.) обеспечить опубликование настоящего постановления в газете «Городские известия» и проинформировать население города Курска о временном прекращении движения транспортных средств на участке улицы 2-я Восточная в месте пересечения с улицей 8 Марта с 08:00 часов 27 января 2025 года до 18:00 часов 29 января 2025 года на период выполнения строительно-монтажных работ.

6. Контроль за исполнением настоящего постановления оставляю за собой.

7. Постановление вступает в силу со дня его официального опубликования.

И.о. главы Администрации
города Курска

Н. Цыбин

Ответственный за производство работ:

 С.И. Нефедов

 26.11.2024

 ул. Мухоморова

 Т. 367163

Ответственный за производство работ:

 ООО "СтройСервис"

Утверждаю:

 ООО "Мобиста Регионы Курск"

Балаховский А.В.

Смольников С.А.

" " 2024 г.

Утверждена

 постановлением

 Администрации города Курска


 от 24 января 2025 года

 N 22

- Примечания:**
1. Схема ОДД разработана на основании ОДМ 218.6.019.2016, ГОСТ Р 58350-2019, расстояние от знаков до зоны производства работ выполнено согласно ГОСТ Р 52289-2019;
 2. Существующие дорожные знаки, противоречащие временным дорожным знакам, должны быть зачехлены;
 3. Для установки дорожных знаков использовать временные переносные опоры. Расстояние от нижнего края знака до поверхности дорожного покрытия принимается равным не менее 0,6 м;
 4. Временные дорожные знаки II типоразмера на желтом фоне, согласно ГОСТ Р 52290-2004; ГОСТ Р 52289-2004.
 5. Работы проводить в дневное время, не препятствуя проезду машин экстренных служб.

Согласовано

Инв. № подл. Подпись и дата. Взам. инв. №

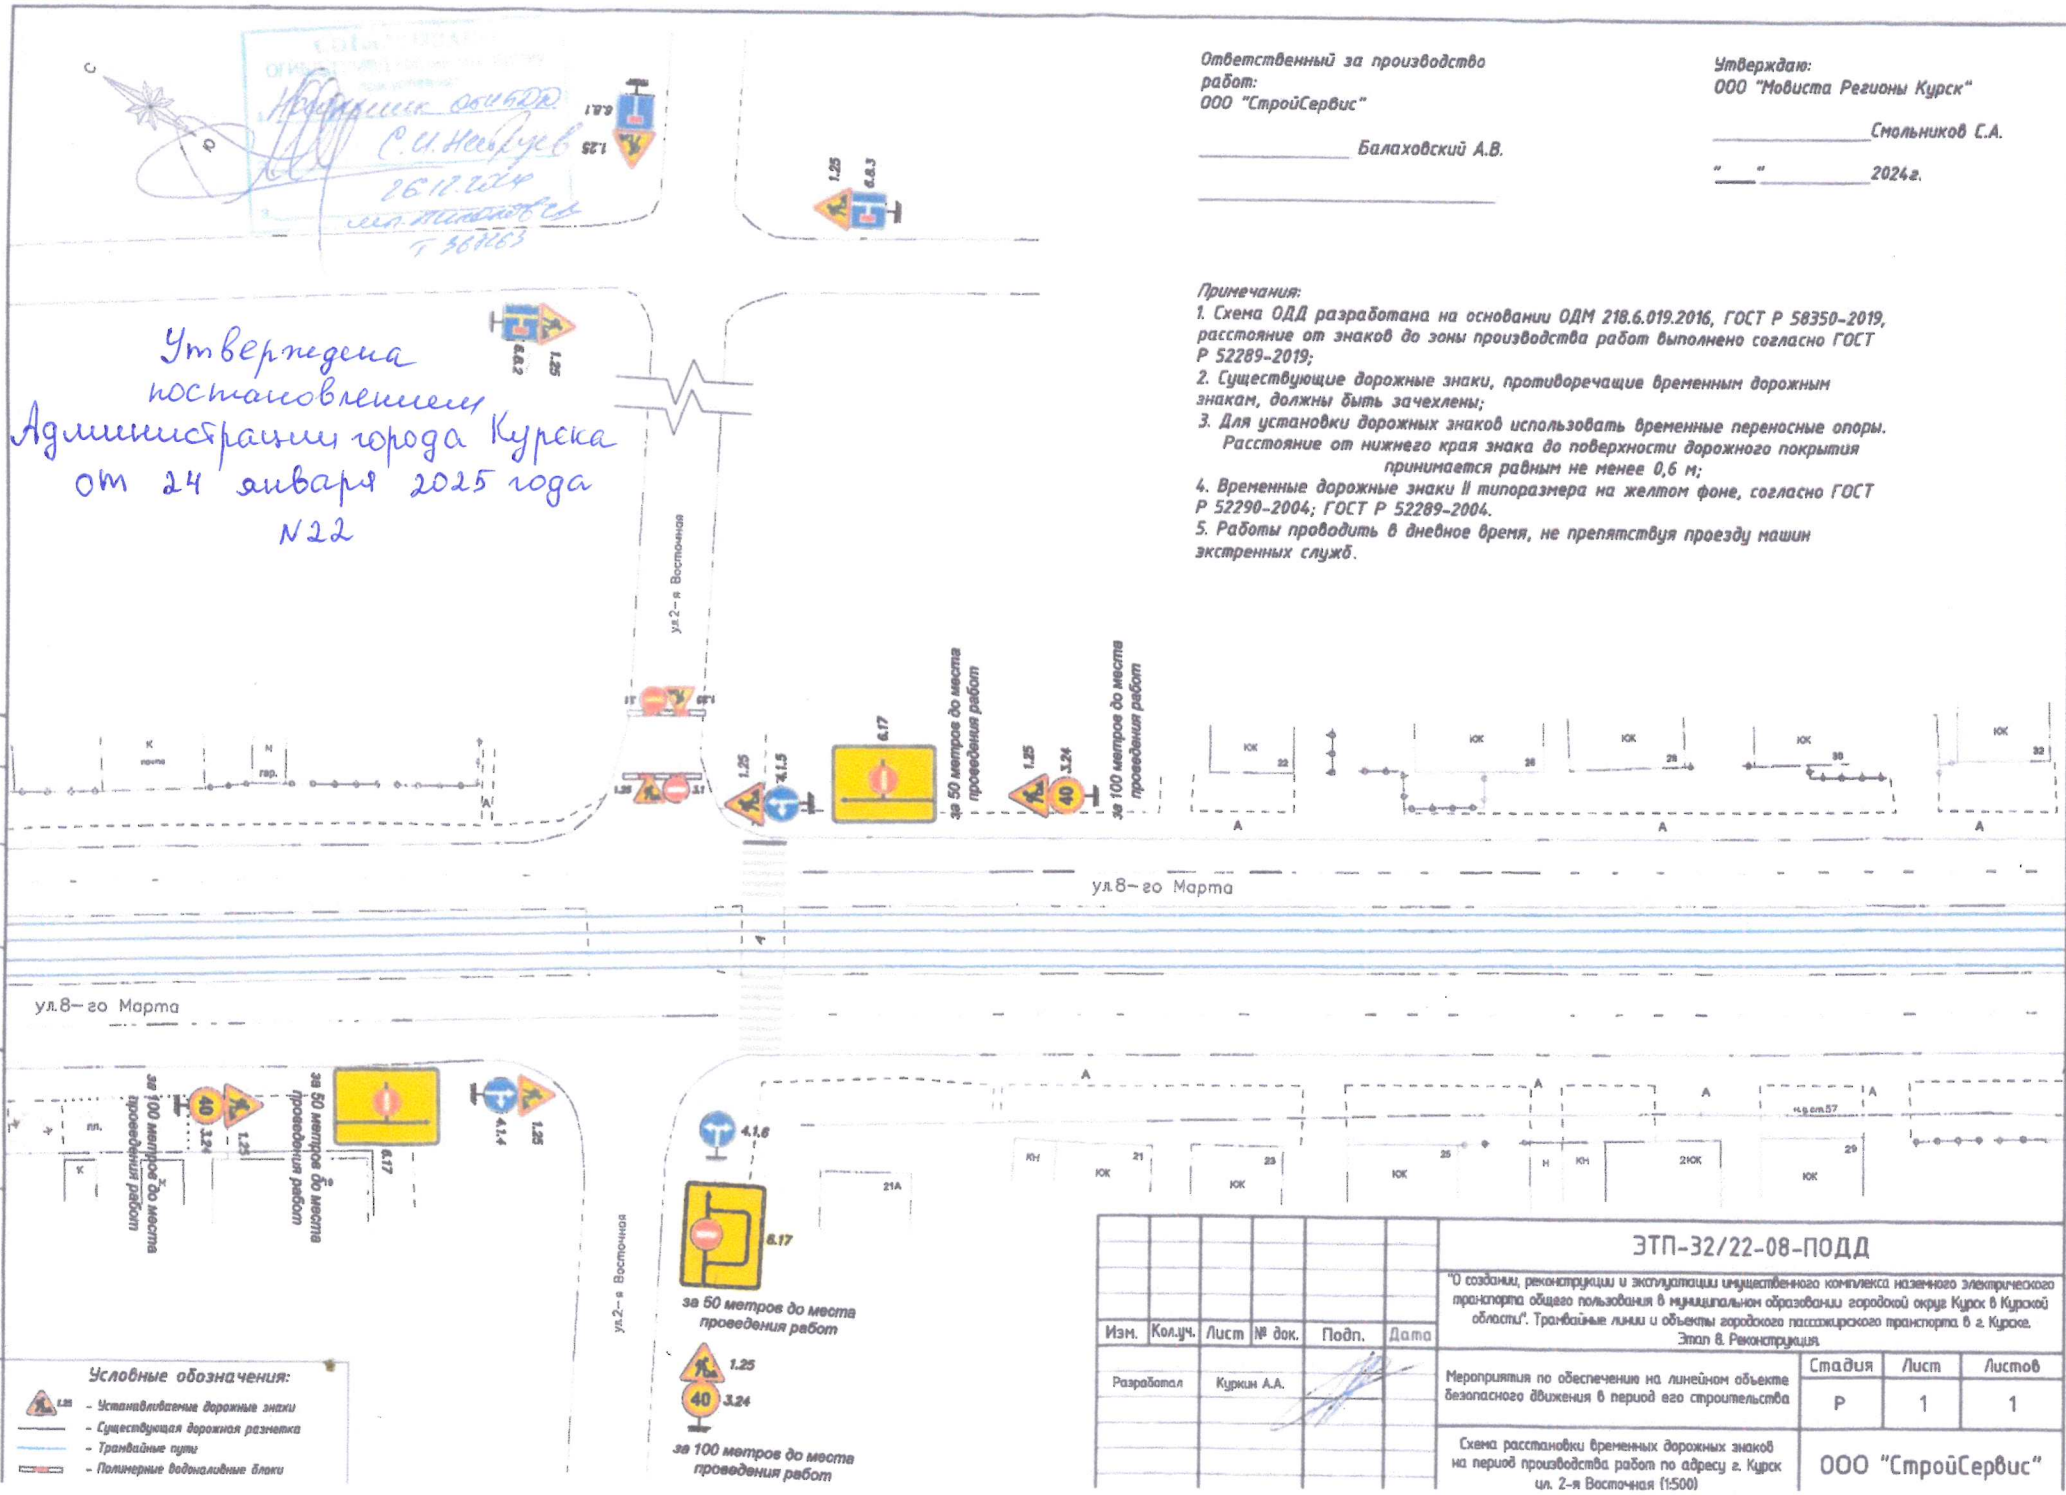

- Условные обозначения:**
- Устанавливаемые дорожные знаки
 - Существующая дорожная разметка
 - Трамвайные пути
 - Полимерные водоналивные блоки

ЭТП-32/22-08-ПОДД											
"О создании, реконструкции и эксплуатации муниципального комплекса наземного электрического транспорта общего пользования в муниципальном образовании городской округ Курск в Курской области". Трамвайные линии и объекты городского пассажирского транспорта в г. Курск. Этап В. Реконструкция											
Изм.	Колуч.	Лист	№ док.	Подп.	Дата						
Разработал	Куркин А.А.										
Мероприятия по обеспечению на линейном объекте безопасного движения в период его строительства					<table border="1"> <tr> <th>Стадия</th> <th>Лист</th> <th>Листов</th> </tr> <tr> <td>Р</td> <td>1</td> <td>1</td> </tr> </table>	Стадия	Лист	Листов	Р	1	1
Стадия	Лист	Листов									
Р	1	1									
Схема расстановки временных дорожных знаков на период производства работ по адресу г. Курск ул. 2-я Восточная (1500)					ООО "СтройСервис"						