



АДМИНИСТРАЦИЯ ГОРОДА КУРСКА  
Курской области

**ПОСТАНОВЛЕНИЕ**

«04» июля 2024 г.

№ 341

**Об установлении временного прекращения движения  
транспортных средств на участках дорог  
по ул. Республиканская и ул. Союзная**

В соответствии с Федеральным законом от 08.11.2007 № 257-ФЗ «Об автомобильных дорогах и о дорожной деятельности в Российской Федерации и о внесении изменений в отдельные законодательные акты Российской Федерации», постановлением Администрации Курской области от 15.02.2012 № 103-па «Об утверждении Порядка осуществления временных ограничений или прекращения движения транспортных средств по автомобильным дорогам регионального или межмуниципального и местного значения Курской области» и в целях обеспечения безопасности и эффективности организации дорожного движения, на основании обращений ООО «МОВИСТА РЕГИОНЫ Курск», ПОСТАНОВЛЯЮ:

1. Утвердить согласованные с ОГИБДД УМВД России по г. Курску прилагаемые схемы организации дорожного движения, при установлении временного прекращения движения транспортных средств на участках автомобильных дорог местного значения, указанных в пунктах 2, 3 настоящего постановления.

2. Установить временное прекращение движения транспортных средств на участке улицы Республиканская в месте пересечения с улицей 2-я Рабочая с 22:00 часов 05 июля 2024 года до 05:00 часов 08 июля 2024 года, согласно схеме организации дорожного движения, утверждённой пунктом 1 настоящего постановления;

3. Установить временное прекращение движения транспортных средств на участке улицы Союзная в месте пересечения с улицей 8 Марта с 20:00 часов 12 июля 2024 года до 05:00 часов 15 июля 2024 года, согласно схеме организации дорожного движения, утверждённой пунктом 1 настоящего постановления.

4. ООО «МОВИСТА РЕГИОНЫ Курск» (Смольников С.А.) обеспечить:

4.1. установку соответствующих дорожных знаков, ограждения, освещения согласно схемам организации дорожного движения, указанным в пункте 2 настоящего постановления;

4.2. подъезд экстренных служб.

5. Комитету документационного, ресурсного обеспечения и автоматизации систем управления Администрации города Курска (Калинина И.В.) обеспечить направление текста настоящего постановления в газету «Городские известия» и размещение настоящего постановления на официальном сайте Администрации города Курска в информационно-телекоммуникационной сети «Интернет».

6. Управлению информации и печати Администрации города Курска (Бочарова Н.Е.) обеспечить опубликование настоящего постановления в газете «Городские известия» и проинформировать население города Курска о временном прекращении движения транспортных средств:

на участке улицы Республиканская в месте пересечения с улицей 2-я Рабочая с 22:00 часов 05 июля 2024 года до 05:00 часов 08 июля 2024 года;

на участке улицы Союзная в месте пересечения с улицей 8 Марта с 20:00 часов 12 июля 2024 года до 05:00 часов 15 июля 2024 года на период устройства верхнего строения пути.

7. Контроль за исполнением настоящего постановления возложить на первого заместителя главы Администрации города Курска Цыбина Н.А.

8. Постановление вступает в силу со дня его официального опубликования.

Глава города Курска

И. Куцак

*Утверждено  
постановлением  
Администрации города Курска  
от 04 июля 2024 года  
№341*


Срок производства работ с  
... 2024 г. по ... 2024 г.



Утверждено  
ООО "СтройСервис"  
Курск  
Смальников С.А.  
02.07.2024 г.

Ответственный за производство работ:  
ООО "СтройСервис"


Балаховский А.В.

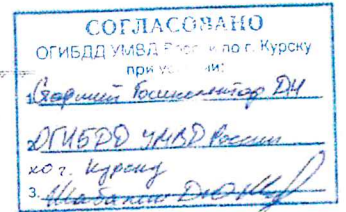

**Примечания:**

1. Существующие дорожные знаки, противоречащие временным, заведываются чёрным полотном на время производства работ.
2. Временные дорожные знаки устанавливаются в соответствии с ГОСТ Р 52289-2019.
3. Работы проводить в дневное и ночное время, не препятствуя проезду машин экстренных служб.
4. объезд общественным транспортом перекрытого участка будет осуществляться по улицам: Республиканская, Станционная, Союзная.

ЭТП-32/22-08-ОДД					
"О создании, реконструкции и эксплуатации имущества наземного электрического транспорта общего пользования в муниципальном образовании городской округе Курск в Курской области". Трамвайные линии и объекты городского пассажирского транспорта в г. Курске. Этап в. Реконструкция					
Изм.	Колуч.	Лист	№ док.	Подп.	Дата
Разработал	Куркин А.А.				
Мероприятия по обеспечению на линейном объекте безопасного движения в период его строительства.				Стадия	Лист
				Р	1
Схема расстановки временных дорожных знаков в период производства работ по адресу г. Курск ул. Республиканская М(1500)				ООО "СтройСервис"	

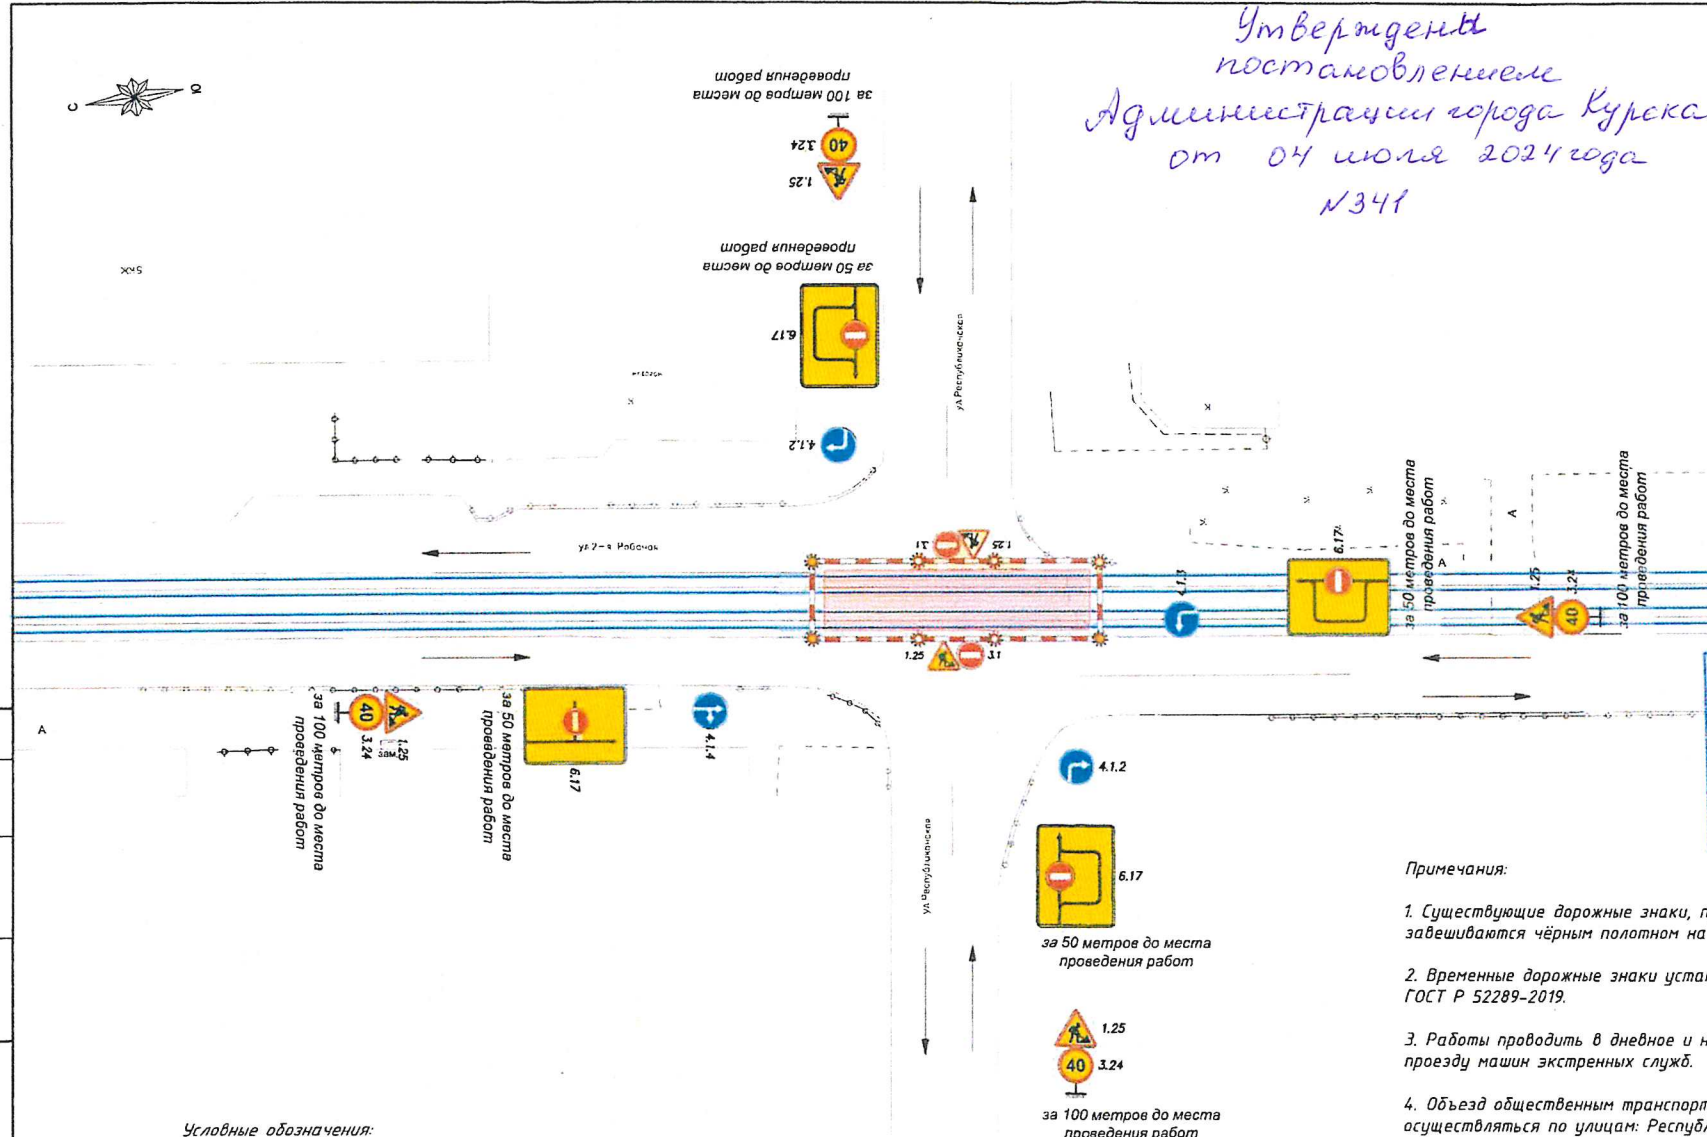


**Условные обозначения:**

- 1.25 - Устанавливаемые дорожные знаки
- Трамвайные пути (капитальный ремонт)
- Полимерные водоналивные блоки
- Сигнальный фонарь
- Зона производства работ
- Направление движения
- Существующая дорожная разметка

Лого: согласовано  
Лист: 1 из 1  
Взам. инв. №  
Инв. № подл. Подпись и дата

СОГЛАСОВАНО

№ подл. Подпись и дата Взам. инв. №

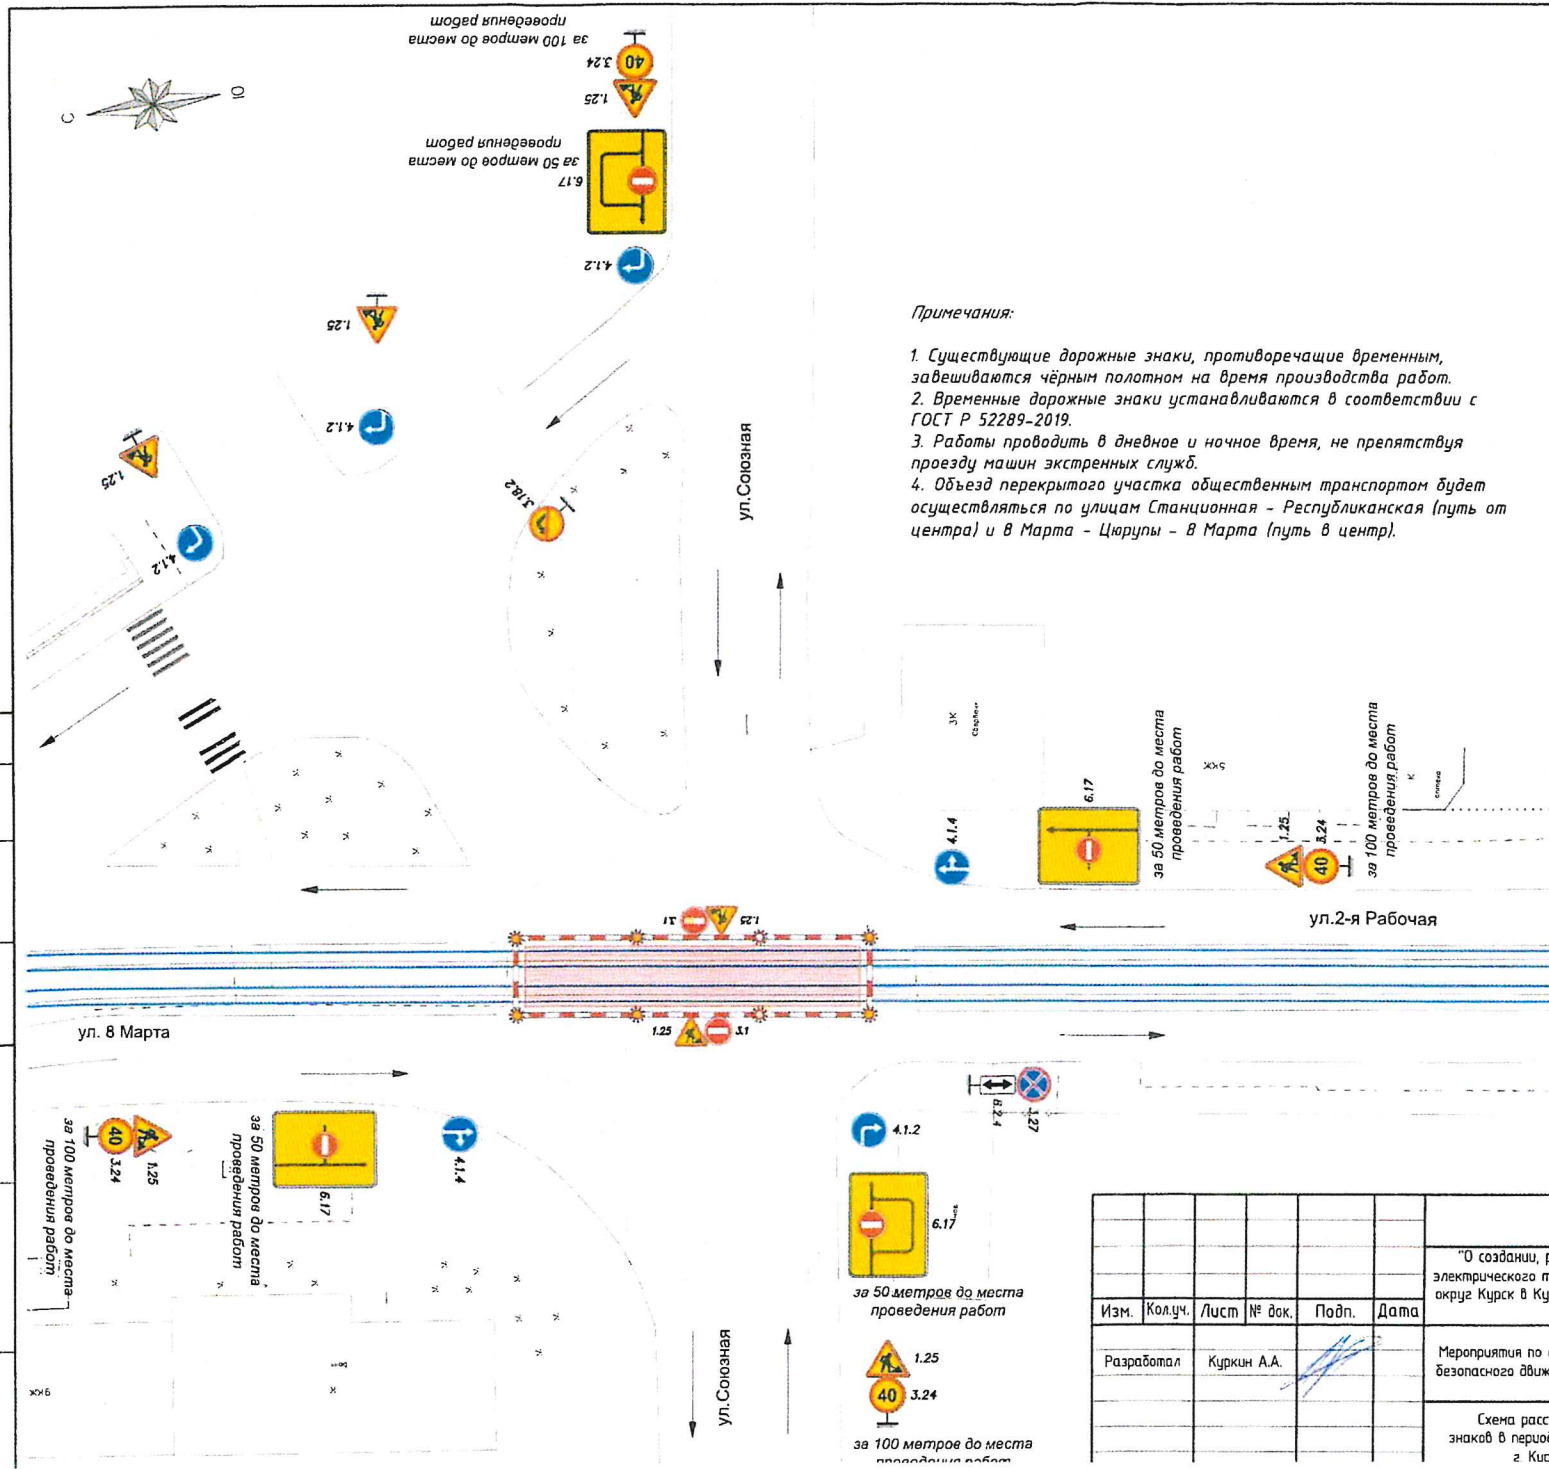

**Примечания:**


1. Существующие дорожные знаки, противоречащие временным, зашиваются чёрным полотном на время производства работ.
2. Временные дорожные знаки устанавливаются в соответствии с ГОСТ Р 52289-2019.
3. Работы проводить в дневное и ночное время, не препятствуя проезду машин экстренных служб.
4. объезд перекрытого участка общественным транспортом будет осуществляться по улицам Станционная - Республиканская (путь от центра) и в Марта - Цюрулы - в Марта (путь в центр).

Срок производства работ с \_\_\_\_\_ 2024 г. по \_\_\_\_\_ 2024 г.



Ответственный за производство работ: ООО "СтройСервис"

Балаховский А.В.

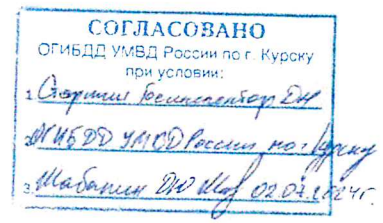

- Условные обозначения:**
- 1.25 - Устанавливаемые дорожные знаки
  - Трамвайные пути (капитальный ремонт)
  - Водоналивные полимерные блоки
  - Сигнальный фонарь
  - Зона производства работ
  - Существующая дорожная разметка
  - Направление движения

ЭТП-32/22-08-ПОДД							
"О создании, реконструкции и эксплуатации имущественного комплекса наземного электрического транспорта общего пользования в муниципальном образовании городской округ Курск в Курской области". Трамвайные линии и объекты городского пассажирского транспорта в г. Курске. Этап в. Реконструкция.							
Изм.	Колуч.	Лист	№ док.	Подп.	Дата		
Разработал	Куркин А.А.						
Мероприятия по обеспечению на линейном объекте безопасного движения в период его строительства.					Стадия	Лист	Листов
Схема расстановки временных дорожных знаков в период производства работ по адресу г. Курск ул. Союзная М(1-501)					р	1	1
					ООО "СтройСервис"		