



АДМИНИСТРАЦИЯ ГОРОДА КУРСКА
Курской области

ПОСТАНОВЛЕНИЕ

«17» июля 2024 г.

№ 364

**Об установлении временного прекращения движения
транспортных средств на участках дороги по ул. 8 Марта**

В соответствии с Федеральным законом от 08.11.2007 № 257-ФЗ «Об автомобильных дорогах и о дорожной деятельности в Российской Федерации и о внесении изменений в отдельные законодательные акты Российской Федерации», постановлением Администрации Курской области от 15.02.2012 № 103-па «Об утверждении Порядка осуществления временных ограничений или прекращения движения транспортных средств по автомобильным дорогам регионального или межмуниципального и местного значения Курской области» и в целях обеспечения безопасности и эффективности организации дорожного движения, на основании обращений ООО «МОВИСТА РЕГИОНЫ Курск», ПОСТАНОВЛЯЮ:

1. Утвердить согласованные с ОГИБДД УМВД России по г. Курску прилагаемые схемы организации дорожного движения, при установлении временного прекращения движения транспортных средств на участках автомобильных дорог местного значения, указанных в пунктах 2, 3 настоящего постановления.

2. Установить временное прекращение движения транспортных средств на участке улицы 8 Марта в месте пересечения с улицей Каширцева с 17:00 часов 17 июля 2024 года до 05:00 часов 18 июля 2024 года, согласно схеме организации дорожного движения, утверждённой пунктом 1 настоящего постановления;

3. Установить временное прекращение движения транспортных средств на участке улицы 8 Марта в месте пересечения с улицей Ильича с 20:00 часов 18 июля 2024 года до 23:00 часов 19 июля 2024 года, согласно схеме организации дорожного движения, утверждённой пунктом 1 настоящего постановления.

4. ООО «МОВИСТА РЕГИОНЫ Курск» (Смольников С.А.) обеспечить:

4.1. установку соответствующих дорожных знаков, ограждения, освещения согласно схемам организации дорожного движения, указанным в пункте 2 настоящего постановления;

4.2. подъезд экстренных служб.

5. Комитету документационного, ресурсного обеспечения и автоматизации систем управления Администрации города Курска (Калинина И.В.) обеспечить направление текста настоящего постановления в газету «Городские известия» и размещение настоящего постановления на официальном сайте Администрации города Курска в информационно-телекоммуникационной сети «Интернет».

6. Управлению информации и печати Администрации города Курска (Бочарова Н.Е.) обеспечить опубликование настоящего постановления в газете «Городские известия» и проинформировать население города Курска о временном прекращении движения транспортных средств:

на участке улицы 8 Марта в месте пересечения с улицей Каширцева с 17:00 часов 17 июля 2024 года до 05:00 часов 18 июля 2024 года;

на участке улицы 8 Марта в месте пересечения с улицей Ильича с 20:00 часов 18 июля 2024 года до 23:00 часов 19 июля 2024 года на период устройства верхнего строения пути.

7. Контроль за исполнением настоящего постановления возложить на первого заместителя главы Администрации города Курска Цыбина Н.А.

8. Постановление вступает в силу со дня его официального опубликования.

Глава города Курска

И. Куцак

Утверждены
 постановления
 Администрации города Курска
 от 17 июля 2024 года
 № 364


Срок производства работ с
 2024г по 2024г.

Утверждаю
 000 "Мобилта Регионы Курск"
 Емельников С.А.
 2024г

Ответственный за производство работ:
 000 "СтройСервис"

Балаховский А.В.

СОГЛАСОВАНО
 ОГИБДД УМВД России по г. Курску
 при условии:
 1. Сохранения тротуара
 2. ОЧУДО
 3. По Курску
 11.07.2024
 400.000.000

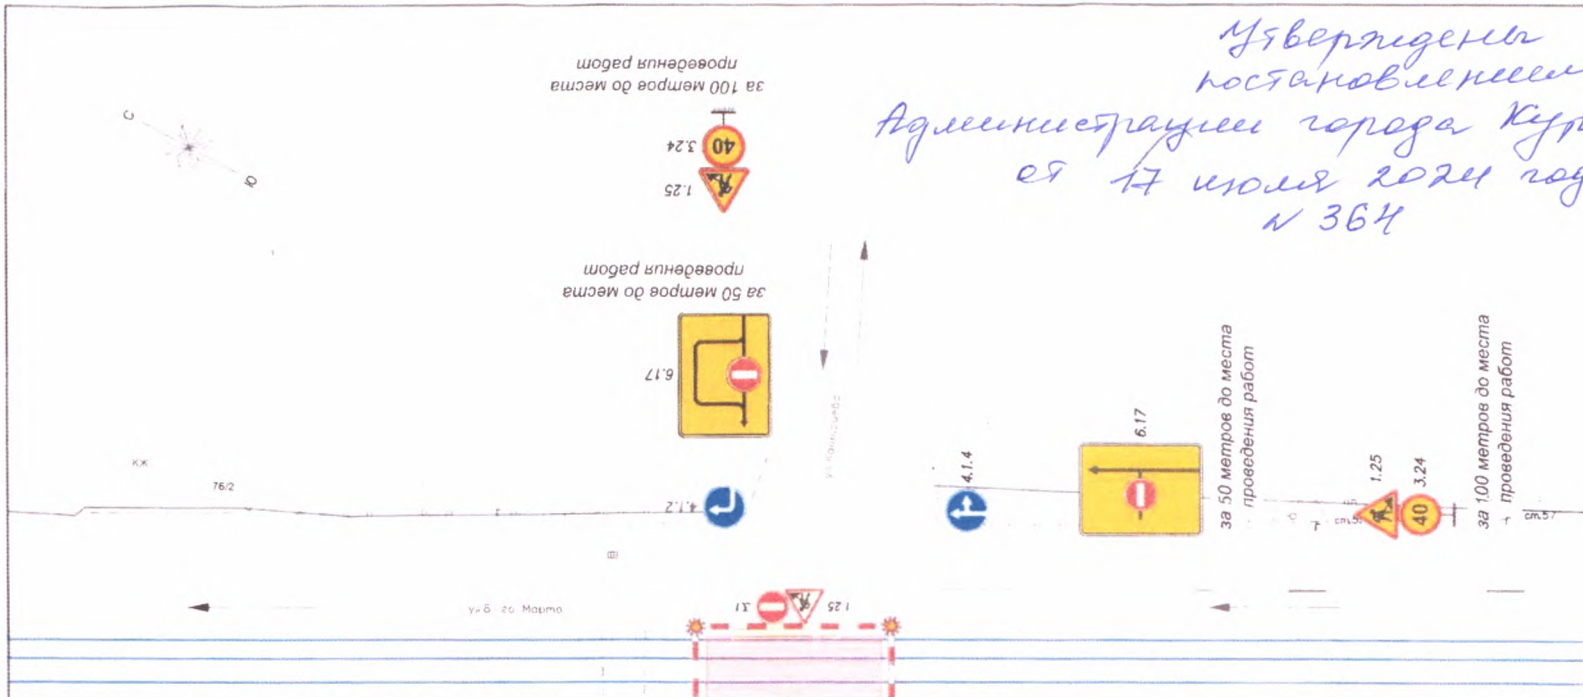

Условные обозначения:

- 1.25 - Устанавливаемые дорожные знаки
- Трамвайные пути (капитальный ремонт)
- Водоналивные полимерные блоки
- Сигнальный фонарь
- Зона производства работ
- Существующая дорожная разметка
- Направление движения

Примечания:

1. Существующие дорожные знаки, противоречащие временным, завешиваются чёрным полотном на время производства работ.
2. Временные дорожные знаки устанавливаются в соответствии с ГОСТ Р 52289-2019.
3. Работы проводить в дневное и ночное время, не препятствуя проезду машин экстренных служб.


в. № подл., Подпись и дата, Взам. инв. №

ЗТП-32/22-08-ПОДД					
"О создании, реконструкции и эксплуатации имущественного комплекса наземного электрического транспорта общего пользования в муниципальном образовании городской округ Курск в Курской области". Трамвайные линии и объекты городского пассажирского транспорта в г. Курске. Этап 8. Реконструкция					
Изм.	Кол.уч.	Лист	№ док.	Подп.	Дата
Разработал	Куркин А.А.				
Мероприятия по обеспечению на линейном объекте безопасного движения в период его строительства.				Стадия	Лист
				р	1
Схема расстановки временных дорожных знаков в период производства работ по адресу				000 "СтройСервис"	

СОГЛАСОВАНО

В. № подл. Подпись и дата. Взам. инв. №

- Условные обозначения:**
- 1.25 - Устанавливаемые дорожные знаки
 - Трамвайные пути (капитальный ремонт)
 - Водоналивные полимерные блоки
 - Сигнальный фонарь
 - Зона производства работ
 - Существующая дорожная разметка
 - Направление движения

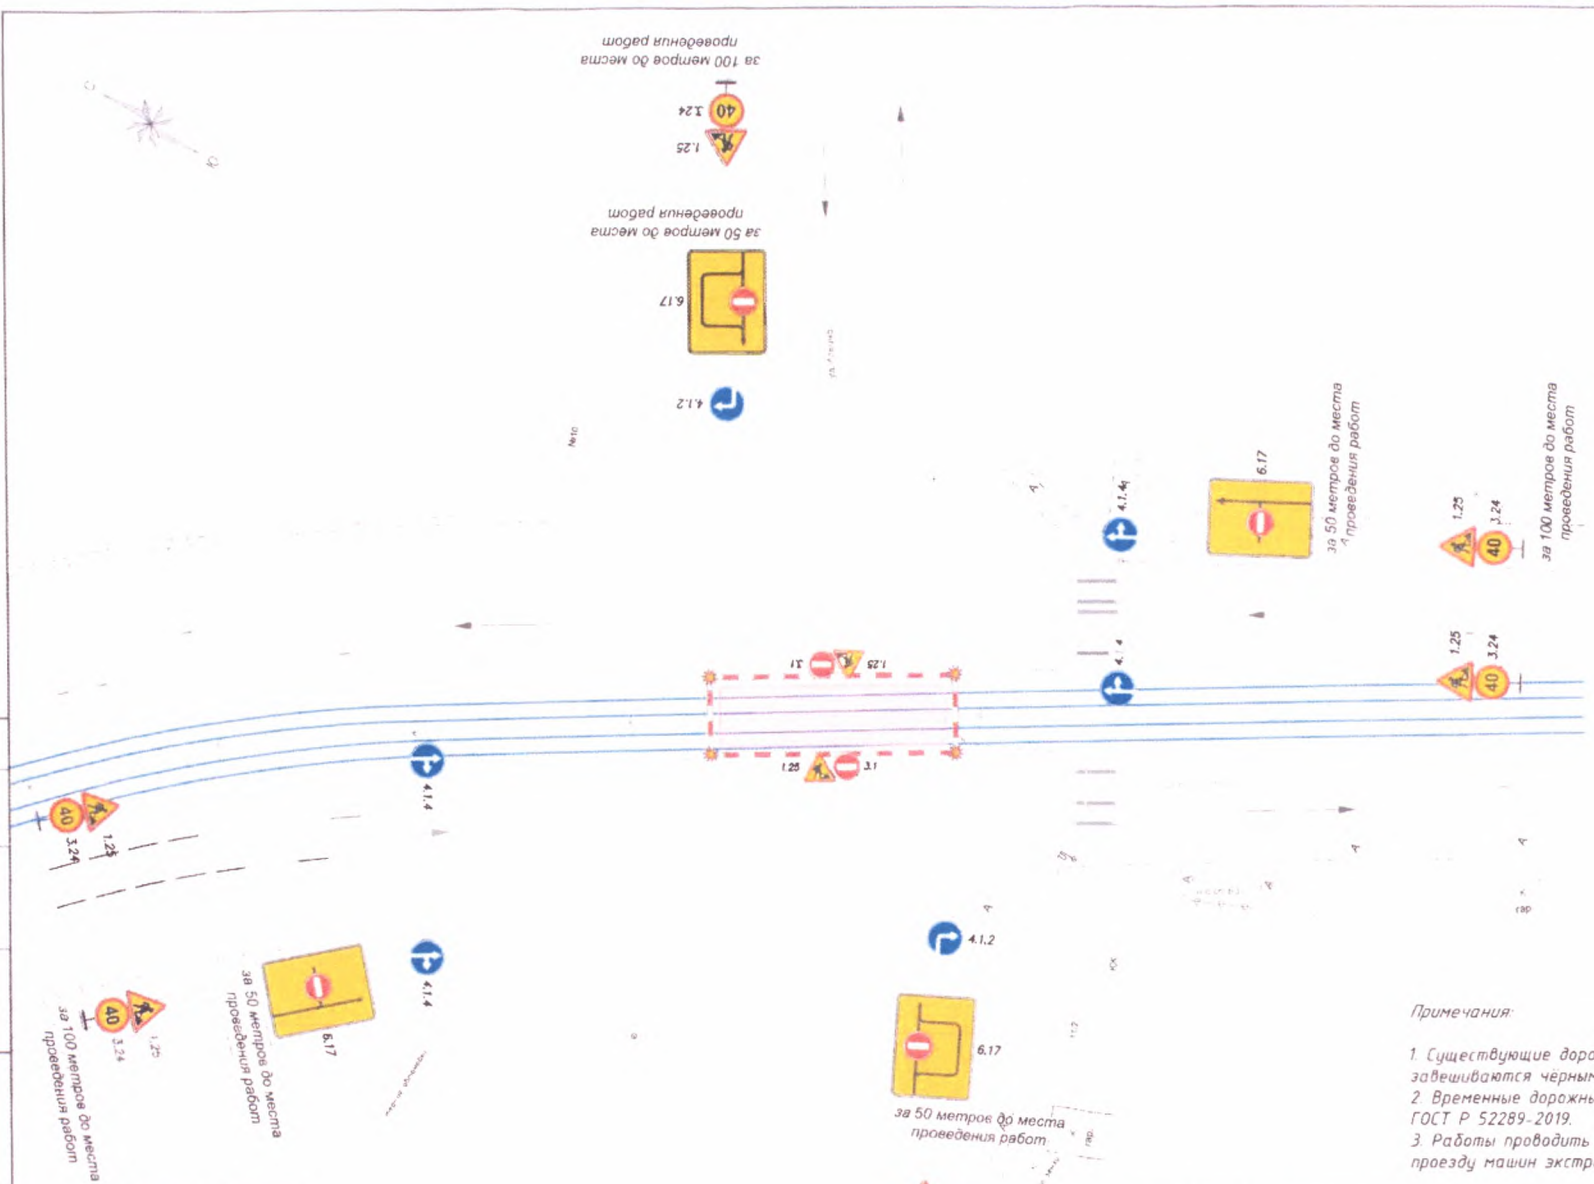

Срок производства работ с _____ 2024 г. по _____ 2024 г.

Утверждаю:
 ООО "Товарищество Регионы Курск"
 Директор
 [Signature]
 2024 г.

Ответственный за производство работ:
 ООО "СтройСервис"
 Балаховский А.В.

СОГЛАСОВАНО
 ОГИБДД УМВД России по г. Курску
 при условии

1. [Signature]
2. [Signature]
3. [Signature]

11.09.2024

Примечания:

1. Существующие дорожные знаки, противоречащие временным, зашиваются чёрным полотном на время производства работ.
2. Временные дорожные знаки устанавливаются в соответствии с ГОСТ Р 52289-2019.
3. Работы проводить в дневное и ночное время, не препятствуя проезду машин экстренных служб.

						ЭТП-32/22-08-ПОДД			
						"О создании, реконструкции и эксплуатации общественного комплекса наземного электрического транспорта общего пользования в муниципальном образовании городской округ Курск в Курской области". Трамвайные линии и объекты городского пассажирского транспорта в г. Курске. Этап 8. Реконструкция			
Изм.	Кол.ч.	Лист	№ док.	Подп.	Дата	Мероприятия по обеспечению на линейном объекте безопасного движения в период его строительства.	Стадия	Лист	Листов
Разработал			Куркин А.А.				Р	1	1
						Схема расстановки временных дорожных знаков в период производства работ по адресу		ООО "СтройСервис"	