



АДМИНИСТРАЦИЯ ГОРОДА КУРСКА
Курской области

ПОСТАНОВЛЕНИЕ

«03» сентября 2024 г.

№ 471

Об утверждении схемы границ прилегающих территорий в кадастровом квартале 46:29:103221 (улица 2-я Степная – улица 3-я Кислинская – улица 1-я Степная) с описанием границ

В соответствии с Федеральным законом от 06.10.2003 № 131-ФЗ «Об общих принципах организации местного самоуправления в Российской Федерации», Законом Курской области от 24.09.2018 № 59-ЗКО «О порядке определения органами местного самоуправления Курской области границ прилегающих территорий», Уставом города Курска, решением Курского городского Собрания от 20.12.2019 № 102-6-РС «Об утверждении Правил благоустройства территории городского округа «Город Курск», **ПОСТАНОВЛЯЮ:**

1. Утвердить схему границ прилегающих территорий в кадастровом квартале 46:29:103221 (улица 2-я Степная – улица 3-я Кислинская – улица 1-я Степная) с описанием границ, отображенных на топоплане в масштабе 1:1000, согласно приложению, к настоящему постановлению.

2. Комитету документационного, ресурсного обеспечения и автоматизации систем управления Администрации города Курска (Калинина И.В.) обеспечить направление текста настоящего постановления в газету «Городские известия» и размещение настоящего постановления на официальном сайте Администрации города Курска в информационно-телекоммуникационной сети «Интернет».

3. Управлению информации и печати Администрации города Курска (Бочарова Н.Е.) обеспечить опубликование настоящего постановления в газете «Городские известия».

4. Постановление вступает в силу со дня его официального опубликования.

Глава города Курска

И. Куцак

Описание границ прилегающих территорий в кадастровом квартале 46:29:103221

(улица 2-я Степная – улица 3-я Кислинская – улица 1-я Степная)

№ прил. тер.	Наименование объекта, адрес, кадастровый номер з/у	Описание границ прилегающей территории согласно схеме (размеры определены графически)	Площадь прилегающей территории, м ² (ориентир.)
1	Индивидуальный жилой дом пер. 2-й Степной, д. 13	Прилегающая территория ограничена точками 1-2-3-4	181
2	Индивидуальный жилой дом ул. 1-я Степная, д. 40 46:29:103221:1	Прилегающая территория ограничена точками 3-4-5-6	277
3	Индивидуальный жилой дом ул. 1-я Степная, д. 38 46:29:103221:38	Прилегающая территория ограничена точками 5-6-7-8	153
4	Индивидуальный жилой дом ул. 1-я Степная, д. 36 46:29:103221:37	Прилегающая территория ограничена точками 7-8-9-10	75
5	Индивидуальный жилой дом ул. 1-я Степная, д. 34 46:29:103221:35	Прилегающая территория ограничена точками 9-10-11-12	127
6	Индивидуальный жилой дом ул. 1-я Степная, д. 32 46:29:103221:111	Прилегающая территория ограничена точками 11-12-13-14	122

7	Индивидуальный жилой дом ул. 1-я Степная, д. 30 46:29:103221:32	Прилегающая территория ограничена точками 13-14-15-16	83
8	Индивидуальный жилой дом ул. 1-я Степная, д. 28 46:29:103221:31	Прилегающая территория ограничена точками 15-16-17-18	111
9	Индивидуальный жилой дом ул. 1-я Степная, д. 26 46:29:103221:30	Прилегающая территория ограничена точками 17-18-19	19
10	Индивидуальный жилой дом ул. 1-я Степная, д. 24 46:29:103221:29	Прилегающая территория ограничена точками 20-21-22-23	70
11	Индивидуальный жилой дом ул. 1-я Степная, д. 22 46:29:103221:28	Прилегающая территория ограничена точками 22-23-24-25	89
12	Индивидуальный жилой дом ул. 1-я Степная, д. 20 46:29:103221:127	Прилегающая территория ограничена точками 24-25-26-27	359
13	Индивидуальный жилой дом пер. 5-й Степной, д. 5 46:29:103221:67	Прилегающая территория ограничена точками 26-27-28-29	215
14	Индивидуальный жилой дом пер. 5-й Степной, д. 7 46:29:103221:124	Прилегающая территория ограничена точками 28-29-30-31	76
15	Индивидуальный жилой дом пер. 5-й Степной, д. 9/1 46:29:103221:70	Прилегающая территория ограничена точками 30-31-32-33	110

16	Индивидуальный жилой дом пер. 2-й Степной, д. 3 46:29:103221:2	Прилегающая территория ограничена точками 32-33-34	5
17	Индивидуальный жилой дом пер. 5-й Степной, д. 11/2 46:29:103221:72	Прилегающая территория ограничена точками 35-36-37	89
18	Индивидуальный жилой дом пер. 5-й Степной, д. 13 46:29:103221:3	Прилегающая территория ограничена точками 36-37-38-39	71
19	Индивидуальный жилой дом пер. 5-й Степной, д. 15 46:29:103221:73	Прилегающая территория ограничена точками 38-39-40-41	66
20	Индивидуальный жилой дом ул. 3-я Кислинская, д. 14/17	Прилегающая территория ограничена точками 40-41-42-43	277
21	Индивидуальный жилой дом ул. 3-я Кислинская, д. 12	Прилегающая территория ограничена точками 42-43-44-45-46	152
22	Индивидуальный жилой дом ул. 3-я Кислинская, д. 10 46:29:103221:9	Прилегающая территория ограничена точками 45-46-47-48	104
23	Индивидуальный жилой дом ул. 3-я Кислинская, д. 8 46:29:103221:106	Прилегающая территория ограничена точками 47-48-49-50-51	107
24	Индивидуальный жилой дом ул. 3-я Кислинская, д. 6/10 46:29:103221:123	Прилегающая территория ограничена точками 50-51-52	198
25	Индивидуальный жилой дом пер. 2-й Степной, д. 8	Прилегающая территория ограничена точками 53-54-55	41

26	Индивидуальный жилой дом пер. 2-й Степной, д. 6	Прилегающая территория ограничена точками 53-55-56-57	39
27	Индивидуальный жилой дом пер. 2-й Степной, д. 4 46:29:103221:10	Прилегающая территория ограничена точками 56-57-58	24
28	Индивидуальный жилой дом ул. 1-я Степная/ул.2-я Кислинская, д. 18/2 46:29:103221:24	Прилегающая территория ограничена точками 59-60-61-62	314
29	Индивидуальный жилой дом ул. 1-я Степная, з/у 16 46:29:103221:23	Прилегающая территория ограничена точками 61-62-63-64	130
30	Индивидуальный жилой дом ул. 1-я Степная, д. 14 46:29:103221:22	Прилегающая территория ограничена точками 63-64-65-66-67	154
31	Индивидуальный жилой дом ул. 1-я Степная, д. 12 46:29:103221:122	Прилегающая территория ограничена точками 66-67-68-69	112
32	Индивидуальный жилой дом ул. 1-я Степная, д. 10 46:29:103221:6	Прилегающая территория ограничена точками 68-69-70-71	127
33	Индивидуальный жилой дом ул. 1-я Степная, д. 8 46:29:103221:18	Прилегающая территория ограничена точками 70-71-72-73	124
34	Индивидуальный жилой дом ул. 1-я Степная, д. 6 46:29:103221:14	Прилегающая территория ограничена точками 72-73-74-75	128

35	Индивидуальный жилой дом ул. 1-я Степная, д. 4	Прилегающая территория ограничена точками 74-75-76-77-78-79	583
36	Индивидуальный жилой дом ул. 2-я Степная, д. 5 46:29:103221:15	Прилегающая территория ограничена точками 78-79-80-81	184
37	Индивидуальный жилой дом ул. 2-я Степная, д. 7 46:29:103221:12	Прилегающая территория ограничена точками 80-81-82-83	84
38	Индивидуальный жилой дом ул. 2-я Степная, д. 9 46:29:103221:41	Прилегающая территория ограничена точками 82-83-84-85	77
39	Индивидуальный жилой дом ул. 2-я Степная, д. 11 46:29:103221:42	Прилегающая территория ограничена точками 84-85-86-87	83
40	Индивидуальный жилой дом ул. 2-я Степная, д. 13 46:29:103221:43	Прилегающая территория ограничена точками 86-87-88-89	84
41	Индивидуальный жилой дом ул.2-я Степная, д. 15/14 46:29:103221:44	Прилегающая территория ограничена точками 88-89-90-91-92-93	182
42	Индивидуальный жилой дом ул. 2-я Кислинская, з/у 8 46:29:103221:118	Прилегающая территория ограничена точками 95-96-97-98	42
43	Индивидуальный жилой дом ул. 2-я Кислинская, д. 6 46:29:103221:116	Прилегающая территория ограничена точками 97-98-99-100	51

44	Индивидуальный жилой дом ул. 2-я Кислинская, д. 4 46:29:103221:114	Прилегающая территория ограничена точками 99-100-60-59	69
45	Индивидуальный жилой дом ул. 2-я Кислинская, д. 7/2 46:29:103221:117	Прилегающая территория ограничена точками 101-102-103-104	100
46	Индивидуальный жилой дом ул. 2-я Кислинская, д. 9 46:29:103221:119	Прилегающая территория ограничена точками 103-104-105-106	74
47	Индивидуальный жилой дом ул. 2-я Кислинская, д. 11/17 46:29:103221:11	Прилегающая территория ограничена точками 105-106-107-108	262
48	Индивидуальный жилой дом ул. 2-я Степная, д. 19 46:29:103221:45	Прилегающая территория ограничена точками 107-108-109-110	103
49	Индивидуальный жилой дом ул. 2-я Степная, д. 21 46:29:103221:491	Прилегающая территория ограничена точками 109-110-111-112	98
50	Индивидуальный жилой дом ул. 2-я Степная, д. 23 46:29:103221:125	Прилегающая территория ограничена точками 111-112-113-114	116
51	Индивидуальный жилой дом ул. 2-я Степная, д. 25 46:29:103221:50	Прилегающая территория ограничена точками 113-114-115-116	115
52	Индивидуальный жилой дом ул. 2-я Степная, д. 27 46:29:103221:52	Прилегающая территория ограничена точками 115-116-117-118	98

53	Индивидуальный жилой дом ул. 2-я Степная, д. 29 46:29:103221:53	Прилегающая территория ограничена точками 117-118-120-121	100
54	Индивидуальный жилой дом ул. 3-я Кислинская, д. 26/31 46:29:103221:7	Прилегающая территория ограничена точками 119-120-121-122-123	275
55	Индивидуальный жилой дом ул. 3-я Кислинская, д. 24	Прилегающая территория ограничена точками 122-123-124-125-126-127	133
56	Индивидуальный жилой дом ул. 3-я Кислинская, д. 22/16 46:29:103221:5	Прилегающая территория ограничена точками 126-127-128-129	182
57	Индивидуальный жилой дом пер. 6-й Степной, д. 14 46:29:103221:78	Прилегающая территория ограничена точками 128-129-130-131	37
58	Индивидуальный жилой дом пер. 6-й Степной, д. 12 46:29:103221:16	Прилегающая территория ограничена точками 130-131-132-133	70
59	Индивидуальный жилой дом пер. 6-й Степной, д. 10 46:29:103221:76	Прилегающая территория ограничена точками 132-133-134-135	99
60	Индивидуальный жилой дом пер. 6-й Степной, д. 8 46:29:103221:75	Прилегающая территория ограничена точками 134-135-136-137	103
61	Индивидуальный жилой дом пер. 6-й Степной, д. 6 46:29:103221:74	Прилегающая территория ограничена точками 136-137-138-139	69

62	Индивидуальный жилой дом пер. 6-й Степной, д. 4 46:29:103221:8	Прилегающая территория ограничена точками 138-139-101-102	26
63	Индивидуальный жилой дом ул. 2-я Кислинская, д. 5/1 46:29:103221:115	Прилегающая территория ограничена точками 140-141-142-143	129
64	Индивидуальный жилой дом пер. 6-й Степной, д. 3 46:29:103221:79	Прилегающая территория ограничена точками 142-143-144-145	41
65	Индивидуальный жилой дом пер. 6-й Степной, д. 5 46:29:103221:80	Прилегающая территория ограничена точками 144-145-146-147	66
66	Индивидуальный жилой дом пер. 6-й Степной, д. 7 46:29:103221:83	Прилегающая территория ограничена точками 146-147-148-149-150	107
67	Индивидуальный жилой дом пер. 6-й Степной, д. 9 46:29:103221:84	Прилегающая территория ограничена точками 149-150-151-152-153	107
68	Индивидуальный жилой дом пер. 6-й Степной, д. 11 46:29:103221:85	Прилегающая территория ограничена точками 152-153-154-155	37
69	Индивидуальный жилой дом пер. 6-й Степной, д. 13 46:29:103221:88	Прилегающая территория ограничена точками 154-155-156	6
70	Индивидуальный жилой дом ул. 3-я Кислинская, д. 20 46:29:103221:4	Прилегающая территория ограничена точками 156-157-158-159	177

71	Индивидуальный жилой дом ул. 3-я Кислинская, д. 18 46:29:103221:108	Прилегающая территория ограничена точками 158-159-160-161	104
72	Индивидуальный жилой дом пер. 5-й Степной, д. 18 46:29:103221:13	Прилегающая территория ограничена точками 160-161-162-163	266
73	Индивидуальный жилой дом пер. 5-й Степной, д. 16 46:29:103221:126	Прилегающая территория ограничена точками 162-163-164-165	92
74	Индивидуальный жилой дом пер. 5-й Степной, д. 14 46:29:103221:63	Прилегающая территория ограничена точками 164-165-166-167	87
75	Индивидуальный жилой дом пер. 5-й Степной, д. 12 46:29:103221:62	Прилегающая территория ограничена точками 166-167-168-169	101
76	Индивидуальный жилой дом пер. 5-й Степной, д. 10 46:29:103221:61	Прилегающая территория ограничена точками 168-169-170-171	90
77	Индивидуальный жилой дом пер. 5-й Степной, д. 8 46:29:103221:60	Прилегающая территория ограничена точками 170-171-172-173	73
78	Индивидуальный жилой дом пер. 5-й Степной, д. 6 46:29:103221:59	Прилегающая территория ограничена точками 172-173-174-175	69
79	Индивидуальный жилой дом ул. 2-я Кислинская, д. 1 46:29:103221:57	Прилегающая территория ограничена точками 174-175-176-177	176

80	Индивидуальный жилой дом ул. 2-я Кислинская, д. 3 46:29:103221:113	Прилегающая территория ограничена точками 176-177-140-141	63
----	---	---	----

ПРИЛОЖЕНИЕ
УТВЕРЖДЕНА

постановлением Администрации
города Курска

от 03 сентября 2024 г

№ 471

СХЕМА

ГРАНИЦ ПРИЛЕГАЮЩИХ ТЕРРИТОРИЙ В КАДАСТРОВОМ
КВАРТАЛЕ № 46:29:103221 (УЛИЦА 2-Я СТЕПНАЯ - УЛИЦА 3-Я КИСЛИНСКАЯ -
УЛИЦА 1-Я СТЕПНАЯ) С ОПИСАНИЕМ ГРАНИЦ

УСЛОВНЫЕ ОБОЗНАЧЕНИЯ

1

- номер прилегающей территории



- прилегающая территории



- границы земельных участков внесенные в ЕГРН

1●

- характерные точки ограничивающие прилегающую территорию



- объекты расположенные на земельном участке




-границы земельного участка на кадастровом учете





-границы кадастрового квартала

:344

-номер земельного участка в кадастровом квартале

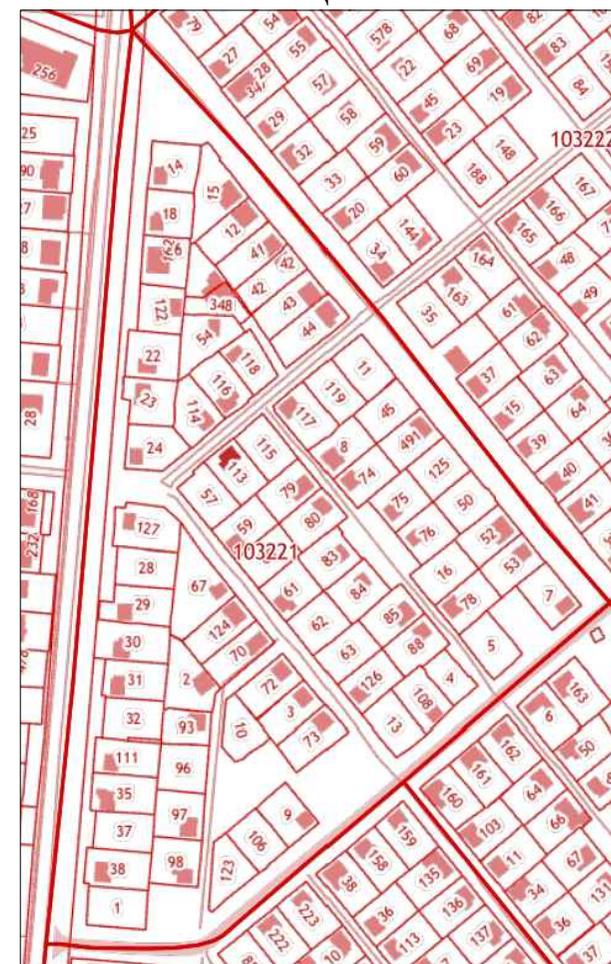

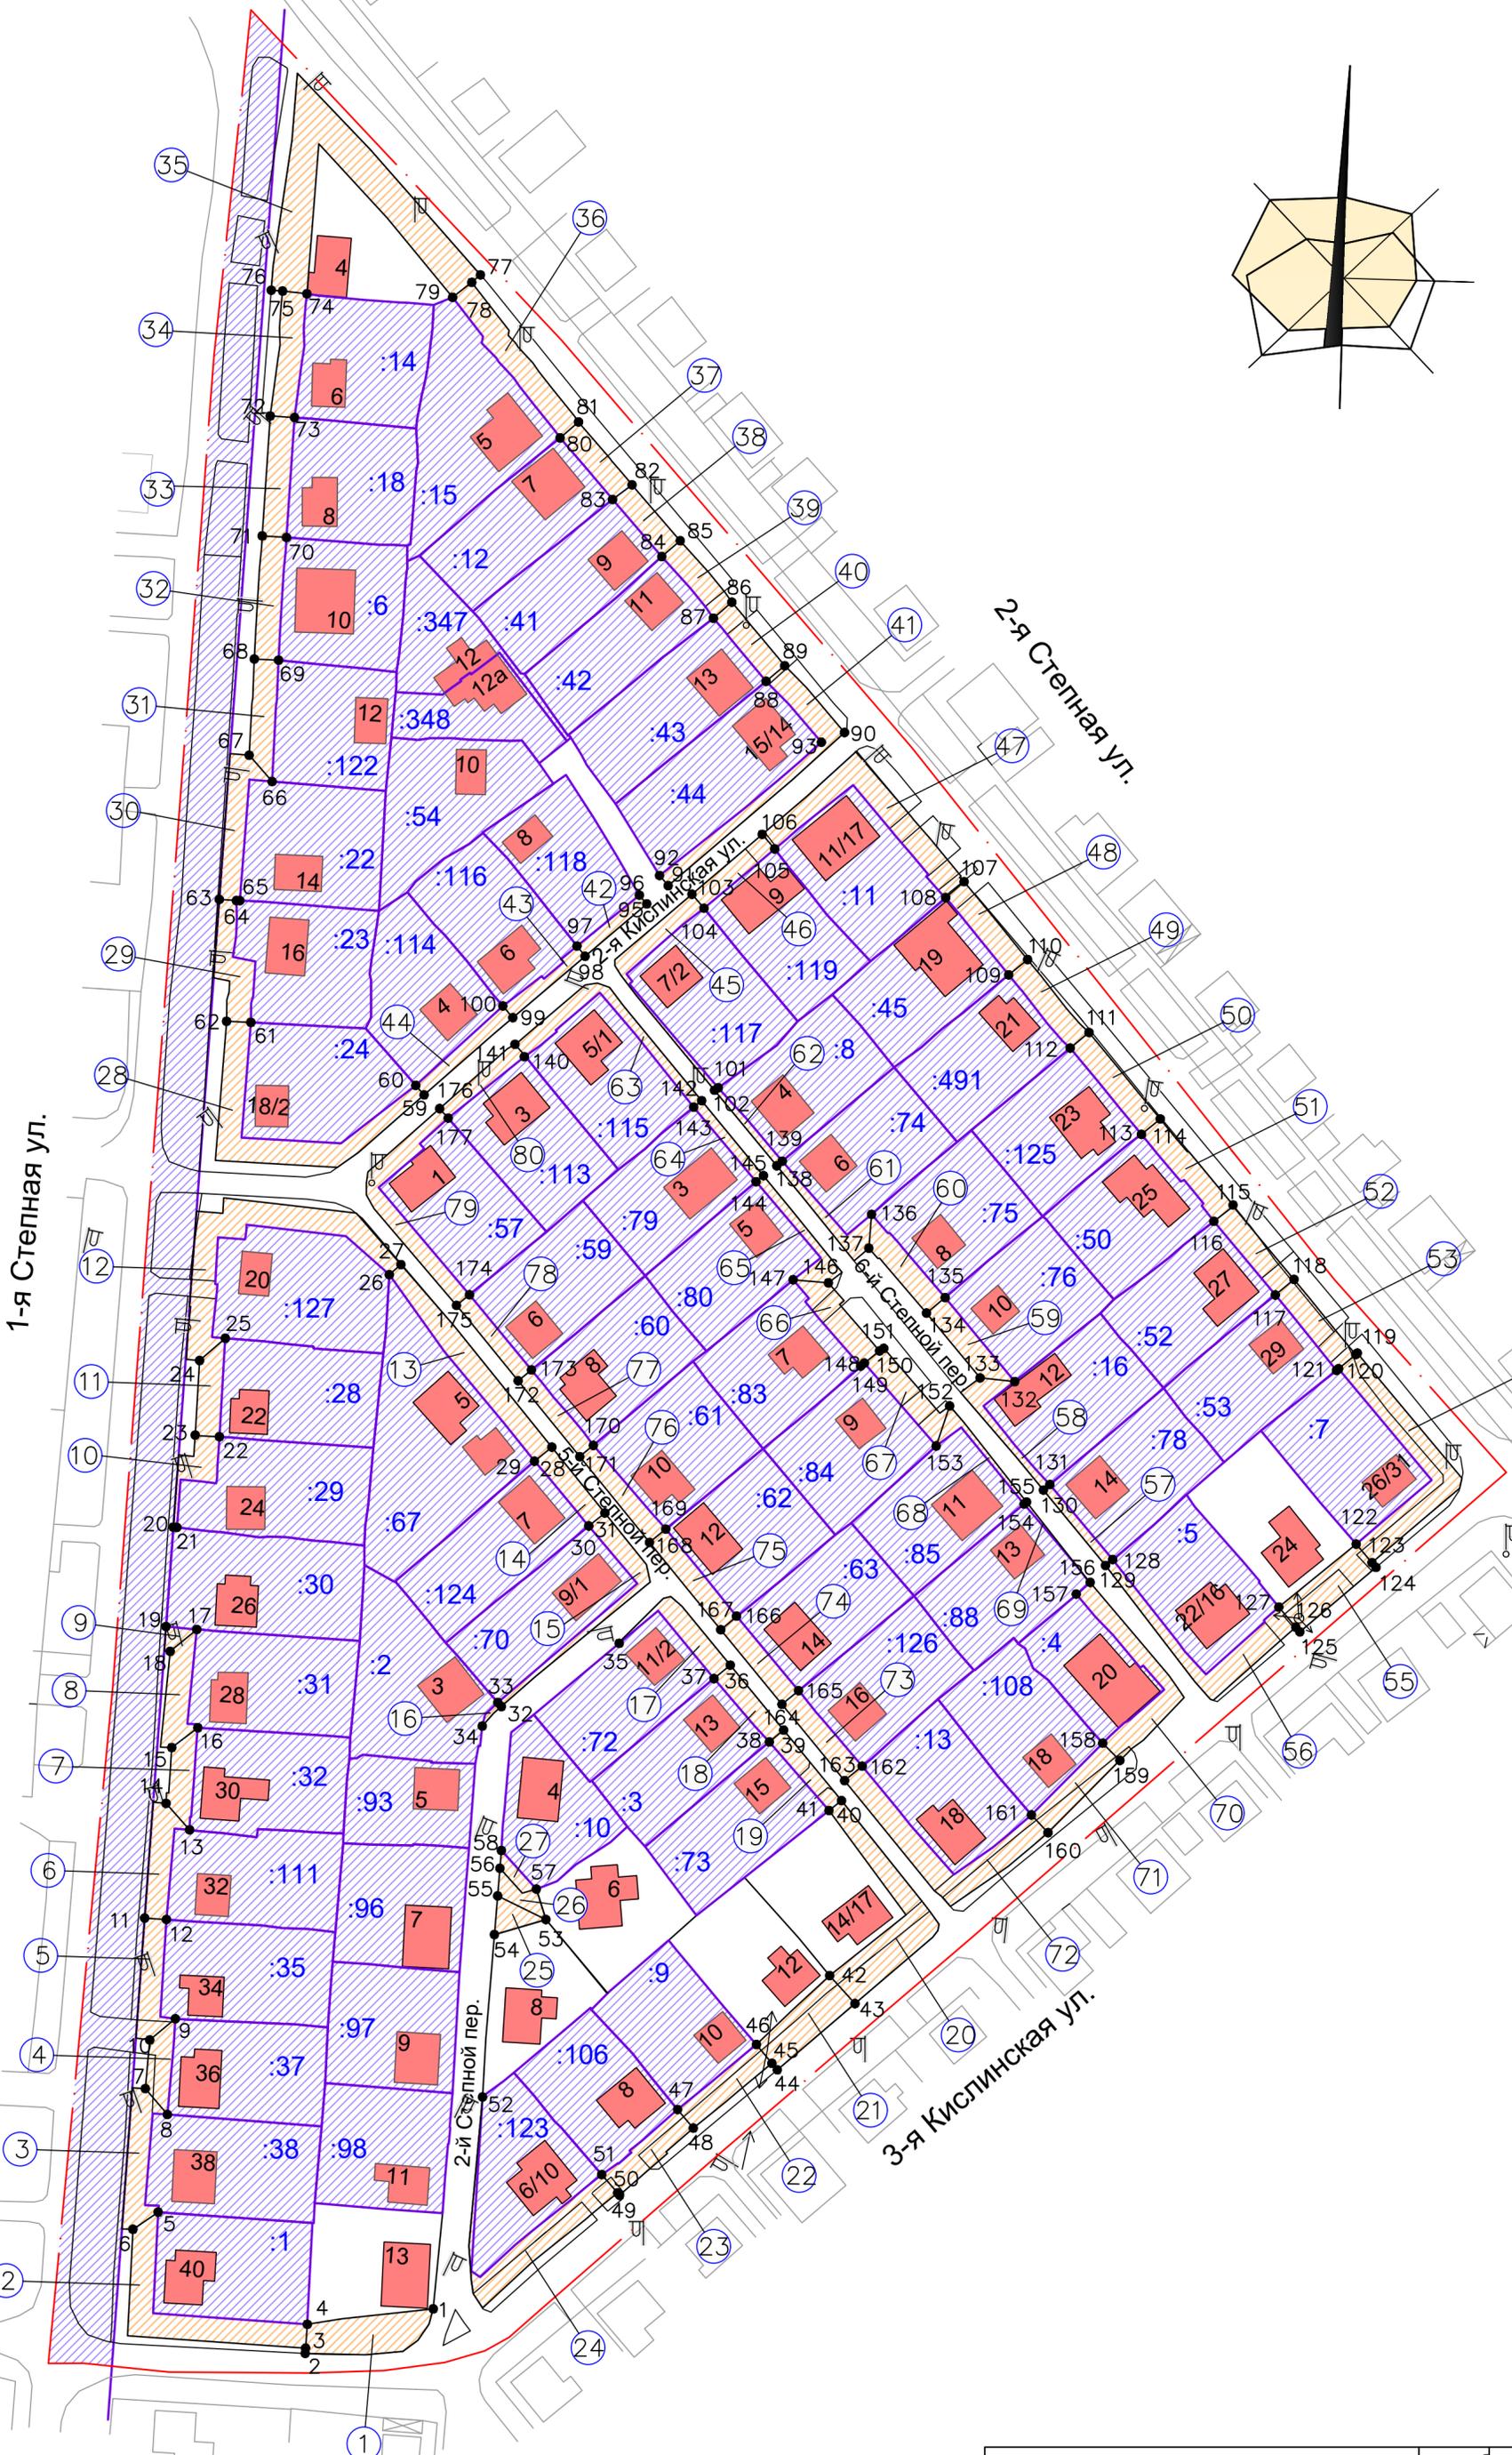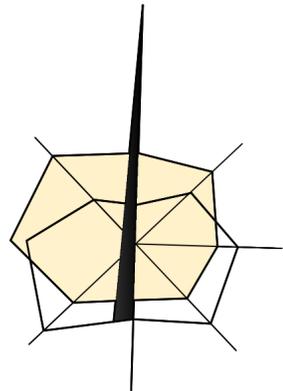

3-я Кислинская ул.