



АДМИНИСТРАЦИЯ ГОРОДА КУРСКА  
Курской области

**ПОСТАНОВЛЕНИЕ**

«16» сентября 2024 г.

№ 504

**Об установлении временного прекращения движения  
транспортных средств на участке дороги по ул. Заводская**

В соответствии с Федеральным законом от 08.11.2007 № 257-ФЗ «Об автомобильных дорогах и о дорожной деятельности в Российской Федерации и о внесении изменений в отдельные законодательные акты Российской Федерации», постановлением Администрации Курской области от 15.02.2012 № 103-па «Об утверждении Порядка осуществления временных ограничений или прекращения движения транспортных средств по автомобильным дорогам регионального или межмуниципального и местного значения Курской области» и в целях обеспечения безопасности и эффективности организации дорожного движения, на основании обращений ООО «МОВИСТА РЕГИОНЫ Курск», **ПОСТАНОВЛЯЮ:**

1. Утвердить согласованную с ОГИБДД УМВД России по г. Курску прилагаемую схему организации дорожного движения, при установлении временного прекращения движения транспортных средств на участке автомобильной дороги местного значения, указанной в пункте 2 настоящего постановления.

2. Установить временное прекращение движения транспортных средств на участке улицы Заводская в месте пересечения с улицей Сумская с 05:00 часов 17 сентября 2024 года до 05:00 часов 26 сентября 2024 года, согласно схеме организации дорожного движения, утверждённой пунктом 1 настоящего постановления.

3. ООО «МОВИСТА РЕГИОНЫ Курск» (Смольников С.А.) обеспечить:

3.1. установку соответствующих дорожных знаков, ограждения, освещения согласно схеме организации дорожного движения, указанным в пункте 2 настоящего постановления;

3.2. подъезд экстренных служб.

4. Комитету документационного, ресурсного обеспечения и автоматизации систем управления Администрации города Курска (Калинина И.В.) обеспечить направление текста настоящего постановления в газету «Городские известия» и размещение настоящего постановления на официальном сайте Администрации города Курска в информационно-телекоммуникационной сети «Интернет».

5. Управлению информации и печати Администрации города Курска (Бочарова Н.Е.) обеспечить опубликование настоящего постановления в газете «Городские известия» и проинформировать население города Курска о временном прекращении движения транспортных средств на участке улицы Заводская в месте пересечения с улицей Сумская с 05:00 часов 17 сентября 2024 года до 05:00 часов 26 сентября 2024 года, на период строительно-монтажных работ.

6. Контроль за исполнением настоящего постановления возложить на первого заместителя главы Администрации города Курска Цыбина Н.А.

7. Постановление вступает в силу со дня его официального опубликования.

Глава города Курска

И. Куцак

- Условные обозначения:**
- 1.25 - Устанавливаемые дорожные знаки
  - Существующая дорожная разметка
  - Временная дорожная разметка
  - Ограждение зоны работ
  - Полимерные водоналивные блоки
  - Красный сигнальный фонарь
  - Направление движения


СОГЛАСОВАНО  
ОГРИБД УМВД России по г. Курку  
при условии:

*Рабочий проект*  
*Служба охраны дорожного движения*  
*ул. Моковская*  
*Наличие водоналивных блоков*  
*12.09.2024*  
*7 50 16 63*

Ответственный за производство работ:  
ООО "СтройСервис"  
Балаховский А.В.



Срок производства работ с  
2024 г. по 2024 г.

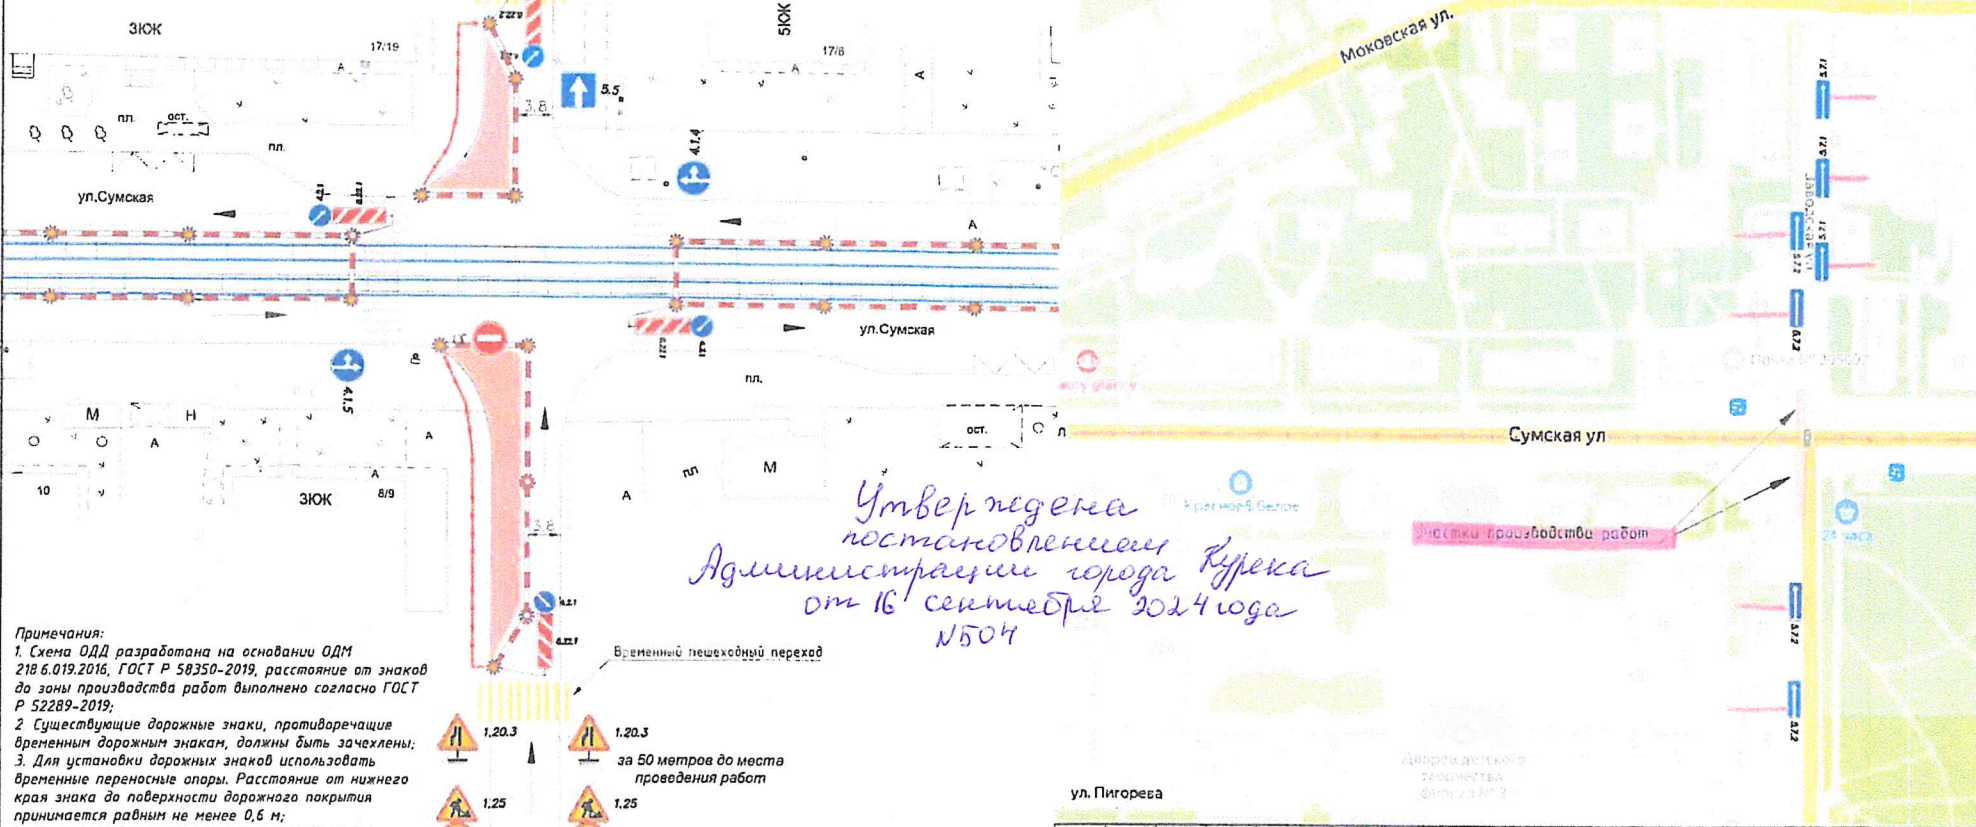

*Утверждена постановлением Администрации города Курска от 16 сентября 2024 года №504*

- Примечания:**
1. Схема ОДД разработана на основании ОДМ 218.6.019.2016, ГОСТ Р 58350-2019, расстояние от знака до зоны производства работ выполнено согласно ГОСТ Р 52289-2019;
  2. Существующие дорожные знаки, противоречащие временным дорожным знакам, должны быть зачехлены;
  3. Для установки дорожных знаков использовать временные переносные опоры. Расстояние от нижнего края знака до поверхности дорожного покрытия принимается равным не менее 0,6 м;
  4. Временные дорожные знаки II типоразмера на желтом фоне, согласно ГОСТ Р 52290-2004; ГОСТ Р 52289-2004.
  5. Работы проводить в дневное и ночное время, не препятствуя проезду машин экстренных служб.

- 1.20.3 за 50 метров до места проведения работ
- 1.25 за 100 метров до места проведения работ
- 4.1.4
- 4.1.5
- 4.2.1
- 4.2.2
- 5.5

Инв. № повл. Подпись и дата. Взам. инв. №

ЭТП-32/22-01-ПОДД				
"О создании, реконструкции и эксплуатации муниципального комплекса наземного электрического транспорта общего пользования в муниципальной образованной городской округе Курск в Курской области". Трамвайные линии и объекты городского пассажирского транспорта в г. Курске. Этап 1 Реконструкция.				
Изм.	Кол.уч.	Лист	№ док.	Подп.
Разработал	Куркин А.А.			
Мероприятия по обеспечению на линейном объекте безопасного движения в период его строительства.			Стадия	Лист
			Р	1
Схема расстановки временных дорожных знаков в период производства работ по адресу г. Курск пересечение ул. Заводская с ул. Сумская №1500			ООО "СтройСервис"	