



АДМИНИСТРАЦИЯ ГОРОДА КУРСКА
Курской области

ПОСТАНОВЛЕНИЕ

«23» сентября 2024 г.

№ 521

**Об установлении временного прекращения движения
транспортных средств на участке дороги по ул. Сумская**

В соответствии с Федеральным законом от 08.11.2007 № 257-ФЗ «Об автомобильных дорогах и о дорожной деятельности в Российской Федерации и о внесении изменений в отдельные законодательные акты Российской Федерации», постановлением Администрации Курской области от 15.02.2012 № 103-па «Об утверждении Порядка осуществления временных ограничений или прекращения движения транспортных средств по автомобильным дорогам регионального или межмуниципального и местного значения Курской области» и в целях обеспечения безопасности и эффективности организации дорожного движения, на основании обращения ООО «МОВИСТА РЕГИОНЫ Курск», ПОСТАНОВЛЯЮ:

1. Утвердить согласованные с ОГИБДД УМВД России по г. Курску прилагаемые схемы организации дорожного движения, при установлении временного прекращения движения транспортных средств на участке автомобильной дороги местного значения, указанном в пункте 2 настоящего постановления.

2. Установить временное прекращение движения транспортных средств на участке улицы Сумская в месте пересечения с улицей Дейнеки с 05:00 часов 28 сентября 2024 года до 05:00 часов 04 октября 2024 года, согласно схемам организации дорожного движения, утверждённым пунктом 1 настоящего постановления.

3. ООО «МОВИСТА РЕГИОНЫ Курск» (Смольников С.А.) обеспечить:

3.1. установку соответствующих дорожных знаков, ограждения, освещения согласно схемам организации дорожного движения, указанным в пункте 2 настоящего постановления;

3.2. подъезд экстренных служб.

4. Комитету документационного, ресурсного обеспечения и автоматизации систем управления Администрации города Курска

(Калинина И.В.) обеспечить направление текста настоящего постановления в газету «Городские известия» и размещение настоящего постановления на официальном сайте Администрации города Курска в информационно-телекоммуникационной сети «Интернет».

5. Управлению информации и печати Администрации города Курска (Бочарова Н.Е.) обеспечить опубликование настоящего постановления в газете «Городские известия» и проинформировать население города Курска о временном прекращении движения транспортных средств на участке улицы Сумская в месте пересечения с улицей Дейнеки с 05:00 часов 28 сентября 2024 года до 05:00 часов 04 октября 2024 года, на период строительно-монтажных работ.

6. Контроль за исполнением настоящего постановления возложить на первого заместителя главы Администрации города Курска Цыбина Н.А.

7. Постановление вступает в силу со дня его официального опубликования.

Глава города Курска

И. Куцак

Примечания:

1. Схема ОДД разработана на основании ОДМ 218.6.019.2016, ГОСТ Р 58350-2019, расстояние от знаков до зоны производства работ выполнено согласно ГОСТ Р 52289-2019;
2. Существующие дорожные знаки, противоречащие временным дорожным знакам, должны быть зачехлены;
3. Для установки дорожных знаков использовать временные переносные опоры. Расстояние от нижнего края знака до поверхности дорожного покрытия принимается равным не менее 0,6 м;
4. Временные дорожные знаки II типоразмера на желтом фоне, согласно ГОСТ Р 52290-2004; ГОСТ Р 52289-2004;
5. Работы проводить в дневное и ночное время не препятствуя проезду машин экстренных служб;
6. Объезд перекрытого участка общественным транспортом будет осуществляться по улицам: Конарева, Дейнеки.

Зачехлить дорожные знаки на период производства работ

Ответственный за производство работ:
ООО "СтройСервис"

Балаховский А.В.

СОГЛАСОВАНО
Служба Управления дорожным хозяйством администрации города Курска
Результат: *принято* от *22.09.2024*

Утверждаю:
ООО "Мовиста Регионы Курск"
Смольников С.А.
" " " 2024г.

12.09.2024
с.п. Балаховский
796783


Утверждены постановлением администрации города Курска от 23 сентября 2024 года №521

- Условные обозначения:**
- 123 - Установленные дорожные знаки
 - 123 - Существующие дорожные знаки
 - Существующая дорожная разметка
 - Полноразмерные водоналивные блоки
 - Красный сигнальный фонарь

Зачехлить дорожные знаки на период производства работ

ЭТП-32/22-01-ПОДД					
Изм.	Кол.уч.	Лист	№ док.	Подп.	Дата
Разработал	Куркин А.А.				
"О создании, реконструкции и эксплуатации инженерного комплекса наземного электрического транспорта общего пользования в муниципальном образовании городской округ Курск в Курской области". Трамвайные линии и объекты городского пассажирского транспорта в г. Курске. Этап 1. Реконструкция.					
Мероприятия по обеспечению на линейном объекте безопасного движения в период его строительства.				Стадия	Лист
				Р	1
Схема расстановки временных информационных щитов в период производства работ по адресу г. Курск ул. Сульская				Листов	1
ООО "СтройСервис"					

Согласовано: _____
Взам. инв.Н _____
Подп. и дата _____
Инв.Н подл. _____

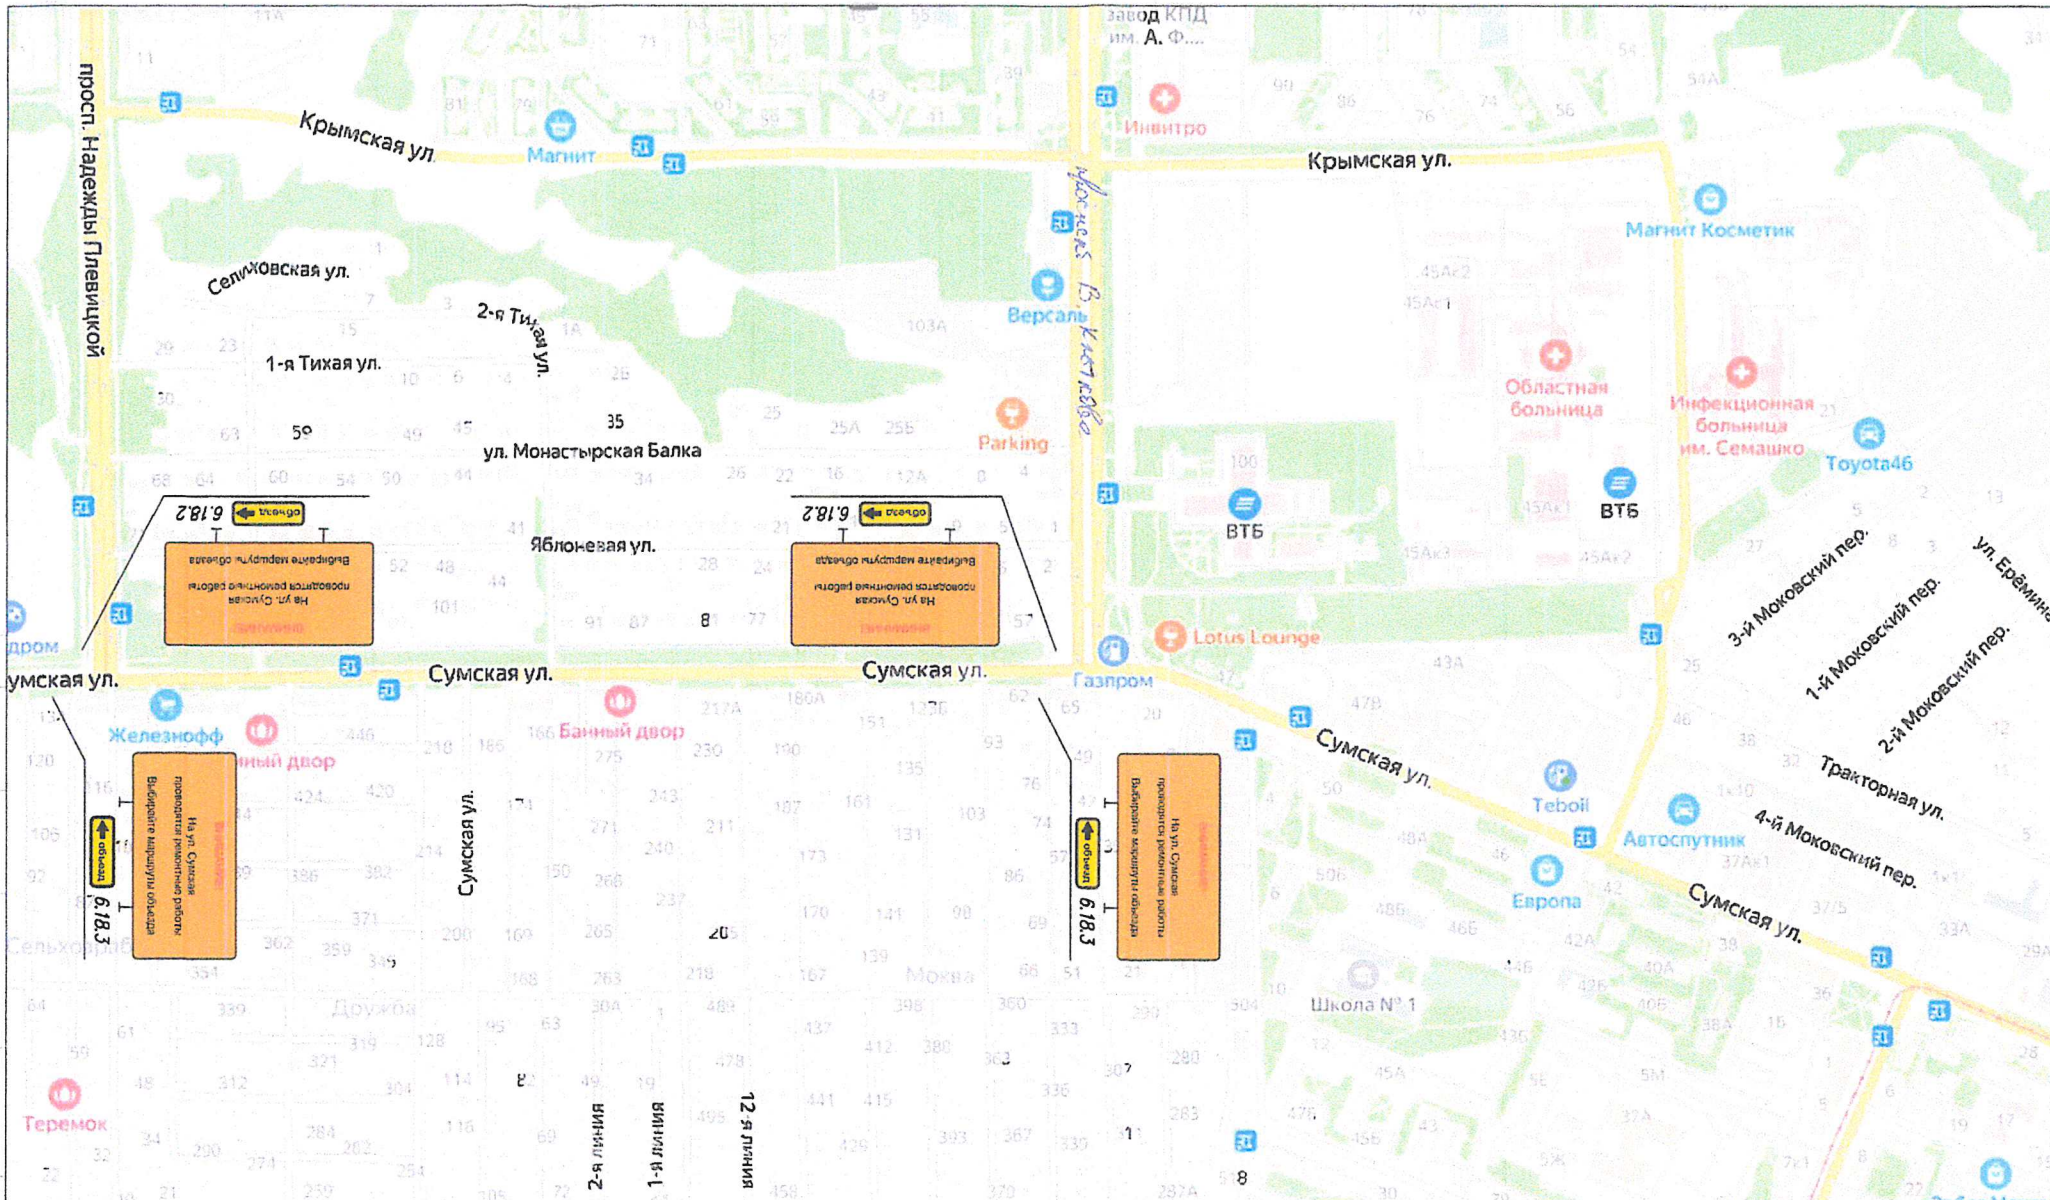

Согласовано:

Взам. инв.Н

Подп. и дата

Инв.Н подл.

Ответственный за производство работ:
ООО "СтройСервис"

_____ Балаховский А.В.

Утверждаю:
ООО "Мовиста Регионы Курск"

_____ Смельников С.А.
" " 2024г.

ЭТП-32/22-01-ПОДД						Стадия	Лист	Листов	
Изм.	Колуч.	Лист	№ док.	Подп.	Дата	Мероприятия по обеспечению на линейном объекте безопасного движения в период его строительства.	Р	1	1
Разработал	Куркин А.А.								
Схема расстановки временных информационных щитов в период производства работ по адресу г. Курск ул. Сумская						ООО "СтройСервис"			

"О создании, реконструкции и эксплуатации инженерного комплекса наземного электрического транспорта общего пользования в муниципальной образованной городской округе Курск в Курской области". Трамвайные линии и объекты городского пассажирского транспорта в г. Курске
Этап 1 Реконструкция