



АДМИНИСТРАЦИЯ ГОРОДА КУРСКА
Курской области

ПОСТАНОВЛЕНИЕ

«04» октября 2024 г.

№ 551

**Об установлении временного прекращения движения
транспортных средств на участках дороги по ул. 2-я Рабочая**

В соответствии с Федеральным законом от 08.11.2007 № 257-ФЗ «Об автомобильных дорогах и о дорожной деятельности в Российской Федерации и о внесении изменений в отдельные законодательные акты Российской Федерации», постановлением Администрации Курской области от 15.02.2012 № 103-па «Об утверждении Порядка осуществления временных ограничений или прекращения движения транспортных средств по автомобильным дорогам регионального или межмуниципального и местного значения Курской области» и в целях обеспечения безопасности и эффективности организации дорожного движения, на основании обращения ООО «МОВИСТА РЕГИОНЫ Курск», ПОСТАНОВЛЯЮ:

1. Утвердить согласованную с ОГИБДД УМВД России по г. Курску прилагаемую схему организации дорожного движения, при установлении временного прекращения движения транспортных средств на участке автомобильной дороги местного значения, указанном в пункте 2 настоящего постановления.

2. Установить временное прекращение движения транспортных средств на участке улицы 2-я Рабочая от улицы Социалистическая до улицы Союзная с 23:00 часов 05 октября 2024 года до 23:00 часов 08 октября 2024 года, согласно схеме организации дорожного движения, утверждённой пунктом 1 настоящего постановления;

3. ООО «МОВИСТА РЕГИОНЫ Курск» (Смольников С.А.) обеспечить:

3.1. установку соответствующих дорожных знаков, ограждения, освещения согласно схеме организации дорожного движения, указанным в пункте 2 настоящего постановления;

3.2. подъезд экстренных служб.

4. Комитету документационного, ресурсного обеспечения и автоматизации систем управления Администрации города Курска (Калинина И.В.) обеспечить направление текста настоящего постановления

в газету «Городские известия» и размещение настоящего постановления на официальном сайте Администрации города Курска в информационно-телекоммуникационной сети «Интернет».

5. Управлению информации и печати Администрации города Курска (Бочарова Н.Е.) обеспечить опубликование настоящего постановления в газете «Городские известия» и проинформировать население города Курска о временном прекращении движения транспортных средств на участке улицы 2-я Рабочая от улицы Социалистическая до улицы Союзная с 23:00 часов 05 октября 2024 года до 23:00 часов 08 октября 2024 года на период строительно-монтажных работ.

6. Контроль за исполнением настоящего постановления оставляю за собой.

7. Постановление вступает в силу со дня его официального опубликования.

И.о. главы Администрации
города Курска

Н. Цыбин

СОГЛАСОВАНО
 ОГИБДД УМВД России по г. Курску
 Подписи: *С. В. Мисюков*
 03.10.2024


Ответственный за производство работ:
 ООО "СтройСервис"

Балаховский А.В.

Утверждаю:
 ООО "Мовиста Регионы Курск"

Смольников С.А.

" " 2024г.

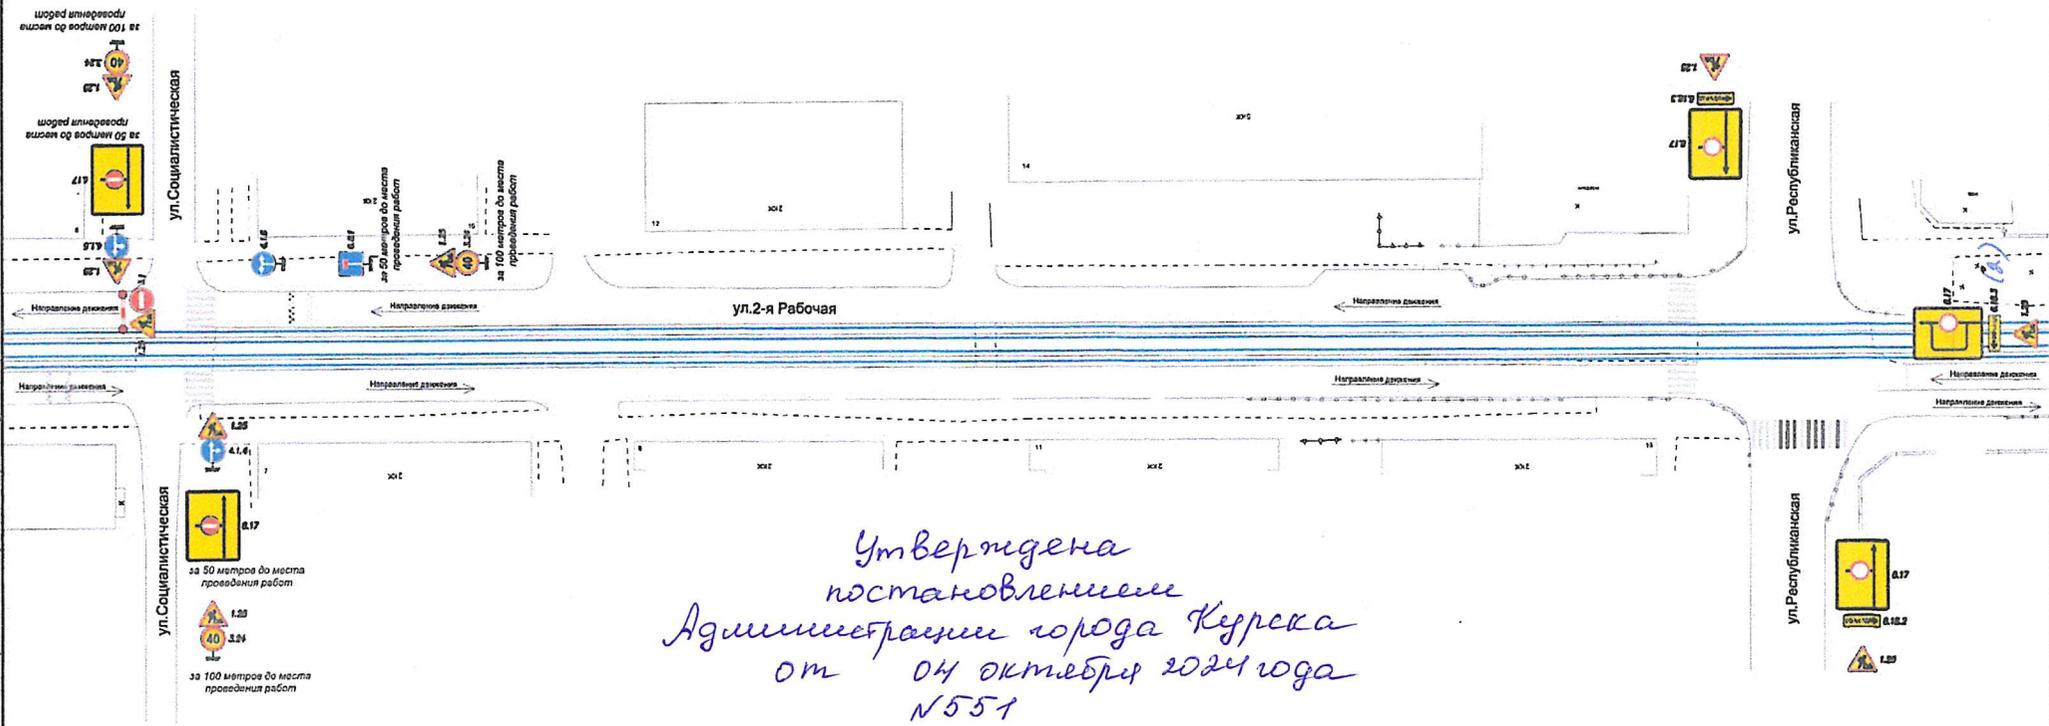

Утверждена постановлением Администрации города Курска от 04 октября 2024 года N551

Согласовано
 Инв. № подл. Подпись и дата
 Взам. инв. №

- Условные обозначения:**
- 1.25 - Устанавливаемые дорожные знаки
 - 4.1.4 - Существующая дорожная разметка
 - Трамвайные пути
 - Ограждение зоны работ
 - Полимерные водоналивные блоки
 - Красный сигнальный фонарь

- Примечания:**
1. Схема ОДД разработана на основании ОДМ 218.6.019.2016, ГОСТ Р 58350-2019, расстояние от знаков до зоны производства работ выполнено согласно ГОСТ Р 52289-2019;
 2. Существующие дорожные знаки, противоречащие временным дорожным знакам, должны быть зачехлены;
 3. Для установки дорожных знаков использовать временные переносные опоры. Расстояние от нижнего края знака до поверхности дорожного покрытия принимается равным не менее 0,6 м;
 4. Временные дорожные знаки II типоразмера на желтом фоне, согласно ГОСТ Р 52290-2004; ГОСТ Р 52289-2004.
 5. Работы проводить в дневное и ночное время, не препятствуя проезду машин экстренных служб.

ЭТП-32/22-08-ПОДД					
"О создании, реконструкции и эксплуатации имущества комплекса наземного электрического транспорта общего пользования в муниципальном образовании городокой округе Курск в Курской области". Трамвайные линии и объекты городского пассажирского транспорта в г. Курске. Этап в. Реконструкция.					
Изм.	Кол.уч.	Лист	№ док.	Подп.	Дата
				<i>[Signature]</i>	
Разработал		Куркин А.А.		Мероприятия по обеспечению на линейном объекте безопасного движения в период его строительства	
				Схема расстановки временных дорожных знаков на период производства работ по адресу г. Курск ул. 2-я Рабочая (1:750)	
Страницы	Лист	Листов			
Р	1	1			
ООО "СтройСервис"					