



АДМИНИСТРАЦИЯ ГОРОДА КУРСКА
Курской области

ПОСТАНОВЛЕНИЕ

«01» ноября 2024 г.

№ 612

**Об установлении временного прекращения движения
транспортных средств на участке дороги по ул. Сумская**

В соответствии с Федеральным законом от 08.11.2007 № 257-ФЗ «Об автомобильных дорогах и о дорожной деятельности в Российской Федерации и о внесении изменений в отдельные законодательные акты Российской Федерации», постановлением Администрации Курской области от 15.02.2012 № 103-па «Об утверждении Порядка осуществления временных ограничений или прекращения движения транспортных средств по автомобильным дорогам регионального или межмуниципального и местного значения Курской области» и в целях обеспечения безопасности и эффективности организации дорожного движения, на основании обращения ООО «МОВИСТА РЕГИОНЫ Курск», ПОСТАНОВЛЯЮ:

1. Утвердить согласованную с ОГИБДД УМВД России по г. Курску прилагаемую схему организации дорожного движения, при установлении временного прекращения движения транспортных средств на участке автомобильной дороги местного значения, указанном в пункте 2 настоящего постановления.

2. Установить временное прекращение движения транспортных средств на участке улицы Сумская в месте пересечения с улицей Заводская с 23:00 часов 01 ноября 2024 года до 23:00 часов 08 ноября 2024 года, согласно схеме организации дорожного движения, утверждённой пунктом 1 настоящего постановления.

3. ООО «МОВИСТА РЕГИОНЫ Курск» (Смольников С.А.) обеспечить:

3.1. установку соответствующих дорожных знаков, ограждения, освещения согласно схемам организации дорожного движения, указанным в пункте 2 настоящего постановления;

3.2. подъезд экстренных служб.

4. Комитету документационного, ресурсного обеспечения и автоматизации систем управления Администрации города Курска (Калинина И.В.) обеспечить направление текста настоящего постановления в газету «Городские известия» и размещение настоящего постановления на официальном сайте Администрации города Курска в информационно-телекоммуникационной сети «Интернет».

5. Управлению информации и печати Администрации города Курска (Бочарова Н.Е.) обеспечить опубликование настоящего постановления в газете «Городские известия» и проинформировать население города Курска о временном прекращении движения транспортных средств на участке улицы Сумская в месте пересечения с улицей Заводская с 23:00 часов 01 ноября 2024 года до 23:00 часов 08 ноября 2024 года на период строительно-монтажных работ.

6. Контроль за исполнением настоящего постановления оставляю за собой.

7. Постановление вступает в силу со дня его официального опубликования.


И.о. главы Администрации
города Курска

Н. Цыбин

Дату и сроки производства работ
дополнительно согласовать с ОГИБДД
УМВД России по г. Курску на стадии
производства работ

Работы проводить в ночное время в период
минимальных нагрузок на УДС

СОГЛАСОВАНО
ОГИБДД УМВД России по г. Курску
при условии:
Н.А. Маринин
С.И. Ковалев
30.10.2024
сест. *Михайлов*
Т 36 9263

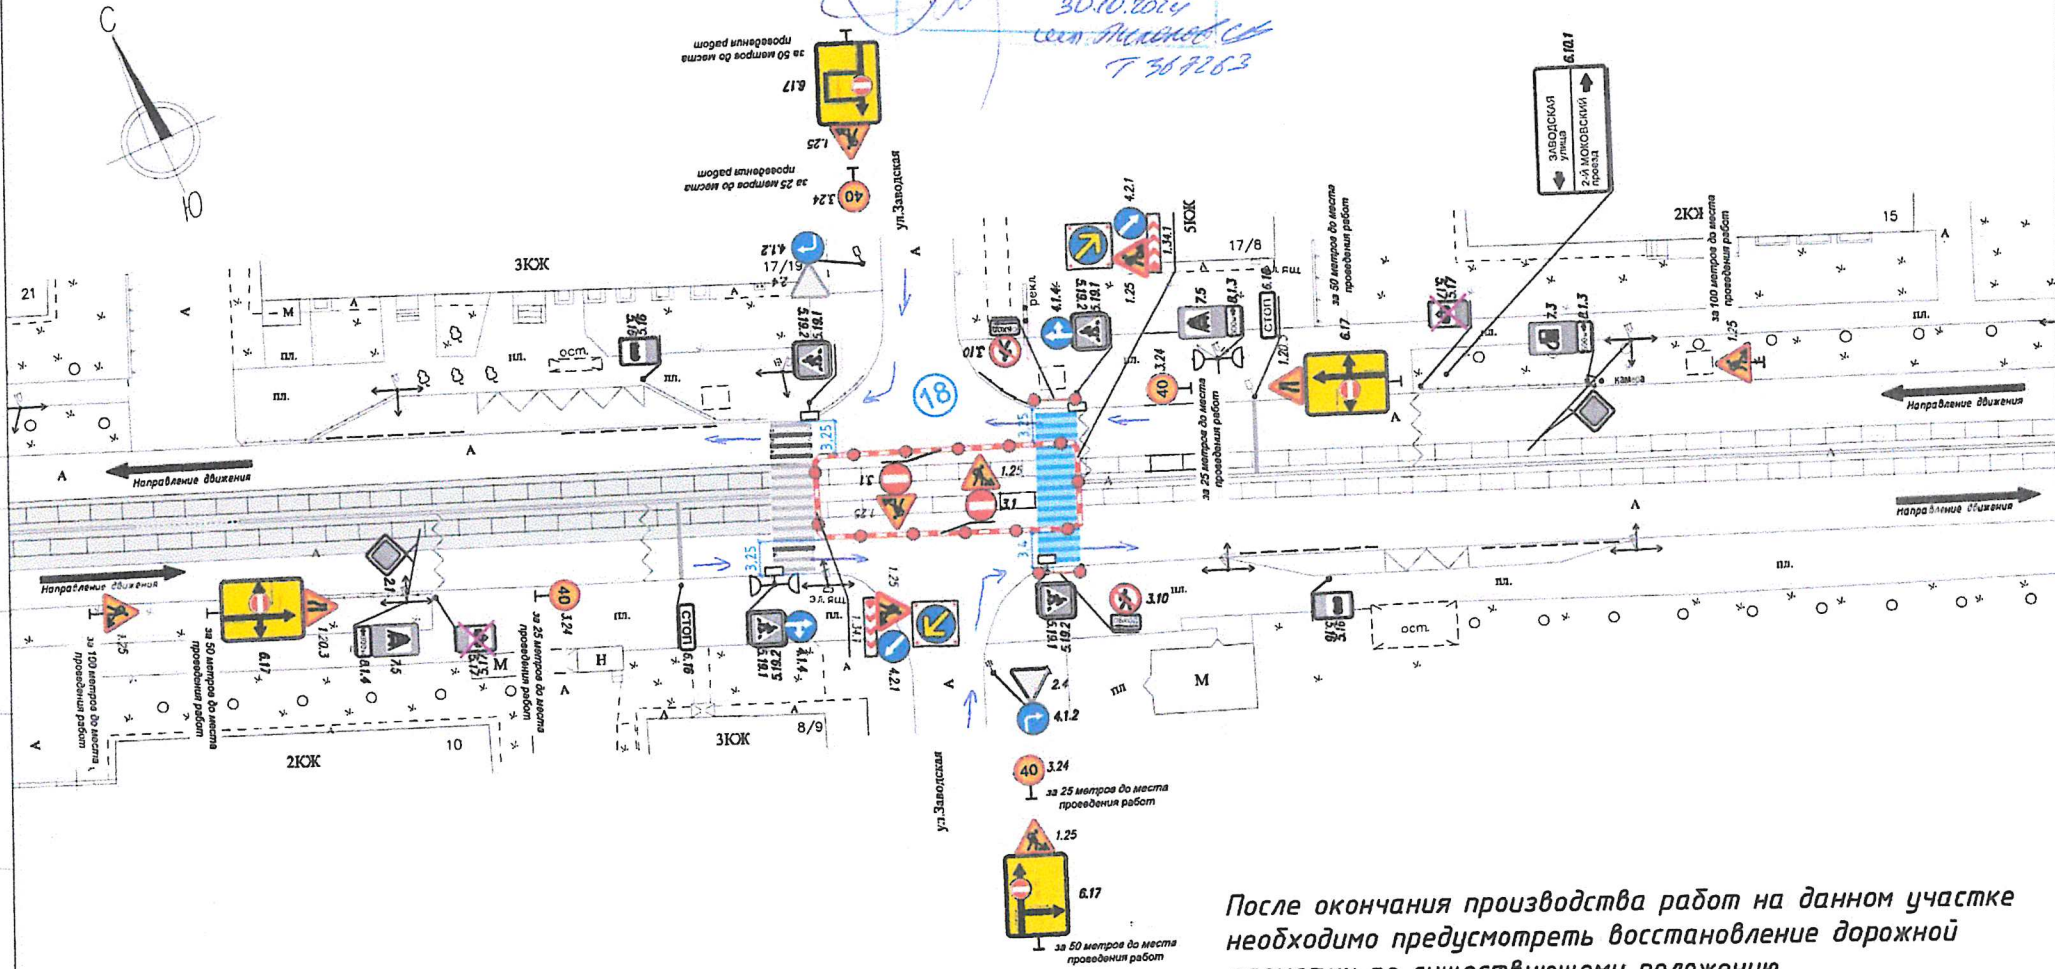

Согласовано:

Взам. инв. N

Подп. и дата

Инв. N подл.

- Условные обозначения:
- 1.25 - Устанавливаемые дорожные знаки
 - 2.1 - Существующие дорожные знаки
 - Существующая дорожная разметка
 - Демаркируемая дорожная разметка
 - Нанесенная временная дорожная разметка
 - Ограждение зоны работ
 - Политерные водоналивные блоки
 - Красный сигнальный фонарь
 - Настяга для прохода пешеходов
 - Восстановление покрытия для проезда транспортных средств

Утверждена
постановлением
Администрации города
от 01 ноября 2024 года
N 612

После окончания производства работ на данном участке
необходимо предусмотреть восстановление дорожной
разметки по существующему положению

ЭТП-32/22-01-ПОС 4-ГЧ.2					
«О создании, реконструкции и эксплуатации имущества комплекса наземного электрического транспорта общего пользования в муниципальном образовании городской округ Курск в Курской области». Трамвайные линии и объекты городского пассажирского транспорта в г. Курске. Этап 1. Реконструкция					
Изм.	Кол.уч.	Лист	№ док.	Подп.	Дата
Разработал	Паскина	27.03.24			
Проверил	Маринин	27.03.24			
Проект организации дорожного движения на период производства работ (демонтаж трамвайных путей)					
				Стадия	Лист
				П	18
Схема расстановки временных дорожных знаков и нанесения разметки. ул. Сумская - ул. Заводская (1:500)					
Н. контр.	Королева	27.03.24			
ГИП	Сопина	27.03.24			

