



АДМИНИСТРАЦИЯ ГОРОДА КУРСКА

Курской области

ПОСТАНОВЛЕНИЕ

«07» ноября 2023г.

№629

Об установлении временного ограничения движения транспортных средств на участке ул. Ольшанского

В соответствии с Федеральным законом от 08.11.2007 № 257-ФЗ «Об автомобильных дорогах и о дорожной деятельности в Российской Федерации и о внесении изменений в отдельные законодательные акты Российской Федерации», постановлением Администрации Курской области от 15.02.2012 № 103-па «Об утверждении Порядка осуществления временных ограничений или прекращения движения транспортных средств по автомобильным дорогам регионального или межмуниципального и местного значения Курской области» и в целях обеспечения безопасности и эффективности организации дорожного движения, на основании обращения ООО предприятие «ГРП», ПОСТАНОВЛЯЮ:

1. Утвердить согласованную с ОГИБДД УМВД России по г. Курску прилагаемую схему организации дорожного движения, при установлении временного ограничения движения транспортных средств на участке автомобильной дороги местного значения, указанном в пункте 2 настоящего постановления.

2. Установить временное ограничение движения транспортных средств на участке улицы Ольшанского в районе домов № 115-А, № 115/1 по улице Энгельса с 09:00 часов 09 ноября 2023 года до 20:00 часов 22 декабря 2023 года, согласно схеме организации дорожного движения, указанной в пункте 1 настоящего постановления.

3. ООО предприятие «ГРП» (Красников В.Г.) обеспечить:

3.1. установку соответствующих дорожных знаков, ограждения, ночного освещения согласно схеме организации дорожного движения, указанной в пункте 1 настоящего постановления;

3.2. подъезд экстренных служб.

4. Комитету документационного, ресурсного обеспечения и автоматизации систем управления Администрации города Курска (Калинина И.В.) обеспечить направление текста настоящего постановления в газету «Городские известия» и размещение настоящего постановления

на официальном сайте Администрации города Курска в информационно-телекоммуникационной сети «Интернет».

5. Управлению информации и печати Администрации города Курска (Бочарова Н.Е.) обеспечить опубликование настоящего постановления в газете «Городские известия» и проинформировать население города Курска о временном ограничении движения транспортных средств на участке улицы Ольшанского в районе домов № 115-А, № 115/1 по улице Энгельса с 09:00 часов 09 ноября 2023 года до 20:00 часов 22 декабря 2023 года на период проведения работ по строительству объекта «Водовод от Киевского водозабора до насосной станции № 7 в г. Курске».

6. Контроль за исполнением настоящего постановления возложить на первого заместителя главы Администрации города Курска Цыбина Н.А.

7. Постановление вступает в силу со дня его официального опубликования.

Глава города Курска

И. Куцак


ОДД-2023-12

Схема организации дорожного движения при строительстве водовода от д. 1 до д. 9 по ул. Ольшанского г. Курска

УТВЕРЖАЕНА
ПОСТАНОВЛЕНИЕМ
Администрации города Курска
от «07» ноября 2023 года
№ 629

СОБРАСОВАНО
ОГИБДД УМВД России по г. Курску
при участии
Николаев А.А.
Курский областной
ГИБДД УМВД России
С.В. Николаев
07.11.2023

Ситуационная схема

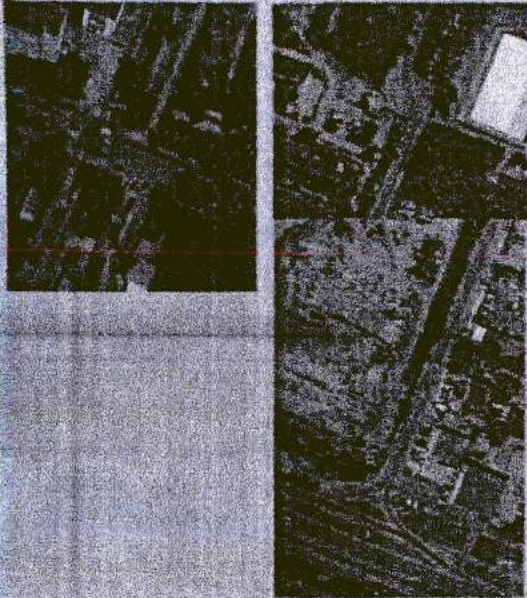


При выполнении работ рекомендуется руководствоваться п.10.3.2.1 и п. 10.3.2.2 ОДМ 218.6.019-2016. Использование защитных блоков паралетного типа с удерживающей способностью У 1 не менее 130-190 кДж.


В ночное время место производства работ освещать автономным источником света (фонари красного цвета (шаг 3-5 м)) п. 11.4 Освещение всей зоны производства работ не менее 20 люкс.

ОДМ 218.6.019-2016 Рекомендация по организации движения и ограждению мест производства дорожных работ

Организован фронтальный проезд, ширина 6 м с защитными паралетками 190 кДж от 07.11.2023

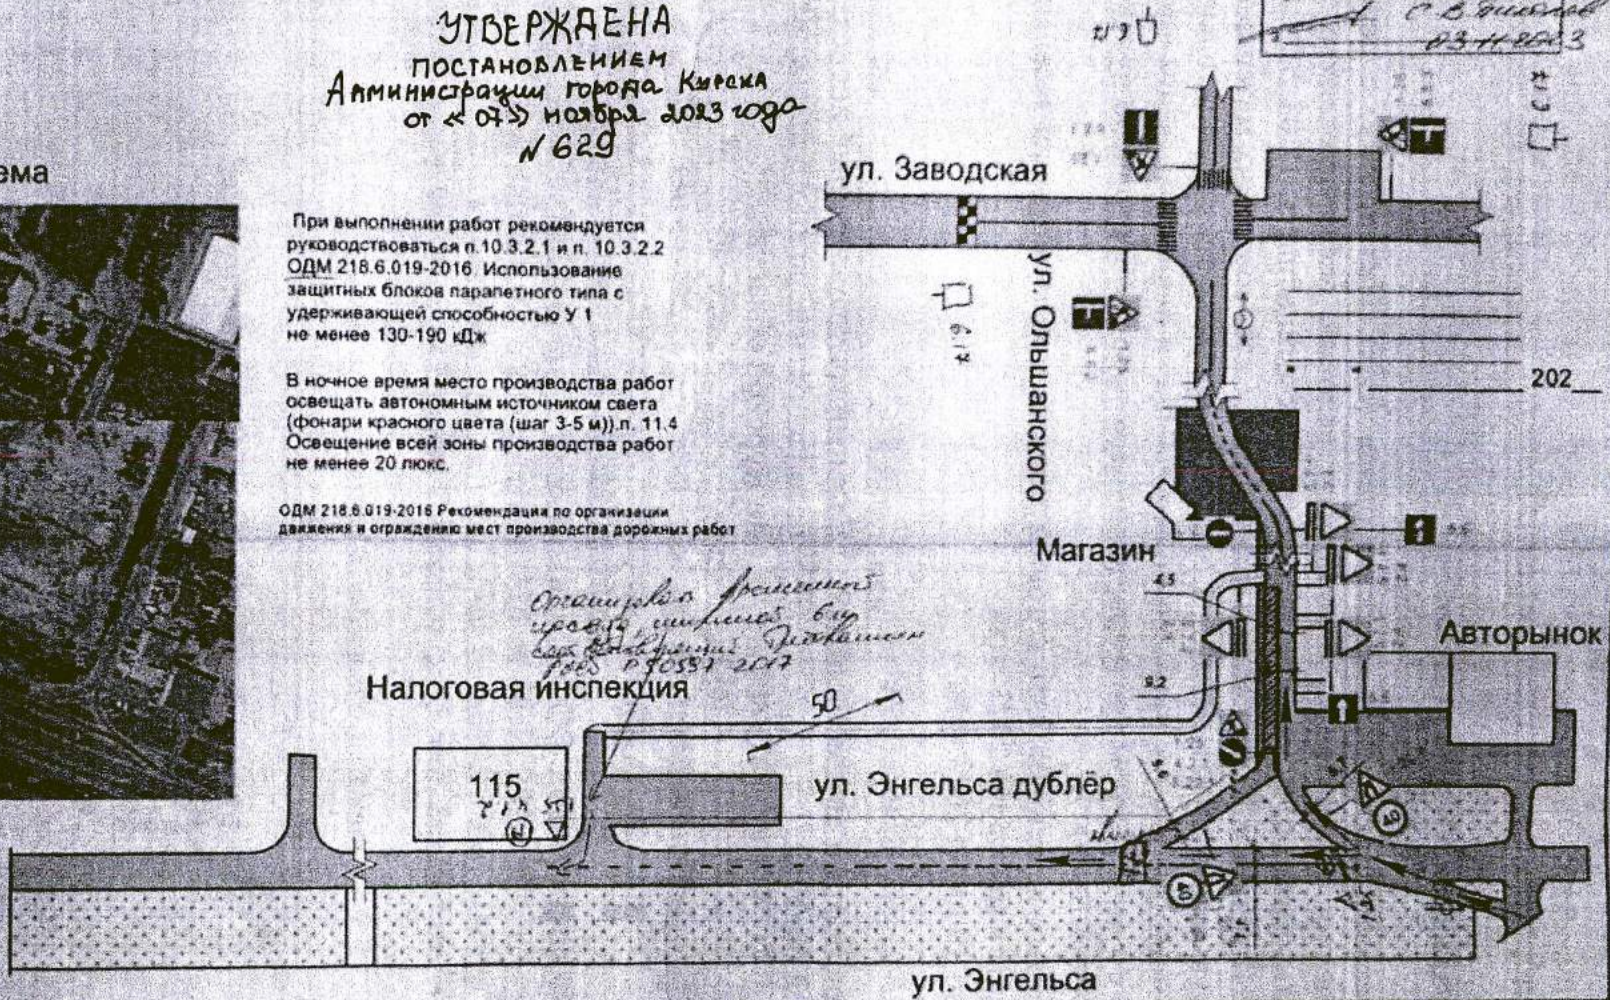

Срок исполнения работ 2023
с _____ до _____

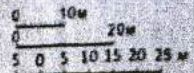

- Дорожный знак согласно ГОСТ 52289-2019 необходимо установить.
- Сигнальные фонари тип 4.3.1. красного цвета
- Блоки паралетного типа расстояние между блоками 1,5-3 м
- Световые опоры с одним двумя светильниками
- Тротуар
- Газон

				ОДД-2023-12			
Изм	Лист	№ докум	Подп	Дата	Схема организации дорожного движения при производстве строительного-ремонтных работ	Лист	Масштаб
							1:1000
Исполн	Учред					Листов	1
						Курск-2023	

Лист 1 из 1
Стор. №
Лист 1 из 1
Взам инв №
Лист 1 из 1
Инв. № докум
Лист 1 из 1
Изм. № докум

2.0x3.3 м (ширина 3.6x0 м)