



АДМИНИСТРАЦИЯ ГОРОДА КУРСКА
Курской области
ПОСТАНОВЛЕНИЕ

«07» ноября 2023г.

№631

Об установлении временного прекращения движения транспортных средств на участках улиц Мирная, Дружининская, Уфимцева, Ватутина, Чумаковская и Пионеров города Курска

В соответствии с Федеральным законом от 08.11.2007 № 257-ФЗ «Об автомобильных дорогах и о дорожной деятельности в Российской Федерации и о внесении изменений в отдельные законодательные акты Российской Федерации», постановлением Администрации Курской области от 15.02.2012 № 103-па «Об утверждении Порядка осуществления временных ограничений или прекращения движения транспортных средств по автомобильным дорогам регионального или межмуниципального и местного значения Курской области», в связи с ухудшением дорожных условий в зимний период времени из-за снижения коэффициента сцепления колёс транспортных средств с покрытием проезжей части, вызванного понижением температуры воздуха и (или) выпадением снежных осадков, и в целях предупреждения дорожно-транспортных происшествий, а также учитывая значительный продольный уклон проезжей части, **ПОСТАНОВЛЯЮ:**

1. Утвердить согласованные с ОГИБДД УМВД России по г. Курску схемы организации дорожного движения при установлении временного прекращения движения транспортных средств на участках автомобильных дорог местного значения, указанных в пункте 2 настоящего постановления, согласно приложению к настоящему постановлению.

2. Временно прекратить движение транспортных средств с 15.11.2023 до 31.03.2024 года на участках автомобильных дорог местного значения:
улицы Мирная от улицы Володарского до улицы Тускарная;
улицы Дружининская от улицы Пионеров до улицы Нижняя Луговая;
улицы Уфимцева от улицы Горького до улицы Володарского;
улицы Ватутина от улицы Семёновская до проезда Золотой;
улицы Чумаковская от улицы Пионеров до улицы Нижняя Луговая;
улицы Пионеров от дома № 28 по улице Гайдара до дома № 2-А по улице Пионеров.

3. Муниципальному бюджетному учреждению «Специализированное монтажно-эксплуатационное предприятие города Курска» (Логвинов Д.Н.) установить соответствующие дорожные знаки на участках автомобильных дорог местного значения согласно схемам организации дорожного движения, указанным в пункте 2 настоящего постановления.

4. Комитету документационного, ресурсного обеспечения и автоматизации систем управления Администрации города Курска (Калинина И.В.) обеспечить направление текста настоящего постановления в газету «Городские известия» и размещение настоящего постановления на официальном сайте Администрации города Курска в информационно-телекоммуникационной сети «Интернет».

5. Управлению информации и печати Администрации города Курска (Бочарова Н.Е.) обеспечить опубликование настоящего постановления в газете «Городские известия».

6. Контроль за исполнением настоящего постановления возложить на первого заместителя главы Администрации города Курска Цыбина Н.А.

7. Постановление вступает в силу со дня его официального опубликования.


Глава города Курска

И. Куцак

Улица Мирная
Установка временных дорожных знаков

УТВЕРЖАЕНЫ
постановлением
Администрации города Курска
от «07» ноября 2023 года
№ 631

Кочетков В.В.
ОГИБДД УМВД России по г. Курску
при условии:
1. _____
2. _____
3. _____
Иванов И.И.
4 367263

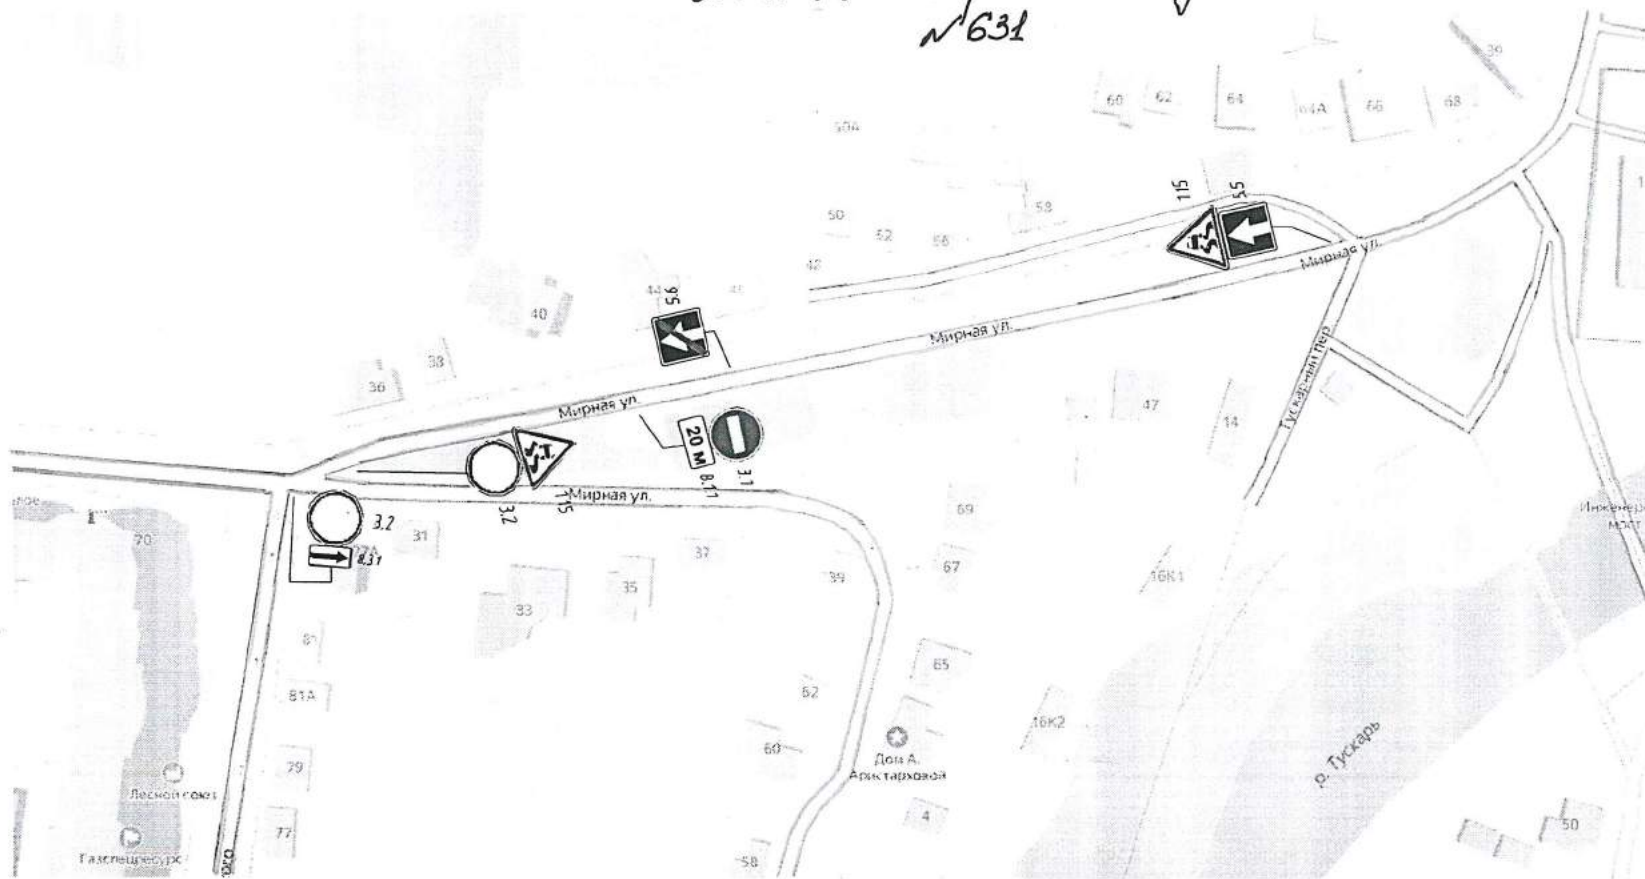

СОГЛАСОВАНО
 ОГИБДД УМВД России по г. Курску
 при условии:

1. Начальник ОГЧБДР
2. Меструев С.У.
- 3.

Исп. Пискалов С.В.
 36-72-63

лица Дружининская
 установка временных дорожных знаков




СОГЛАСОВАНО
 ОГИБДД УМВД России по г. Курску
 при условии:

1. Начальник ОГЧБДД
2. Меструев В. С. Ч.
- 3.


Ч.п.: Пылаев С.В.
 36-72-63

лица Уфимцева (на участке от ул. М.Горького до ул. Володарского)
 установка временных дорожных знаков

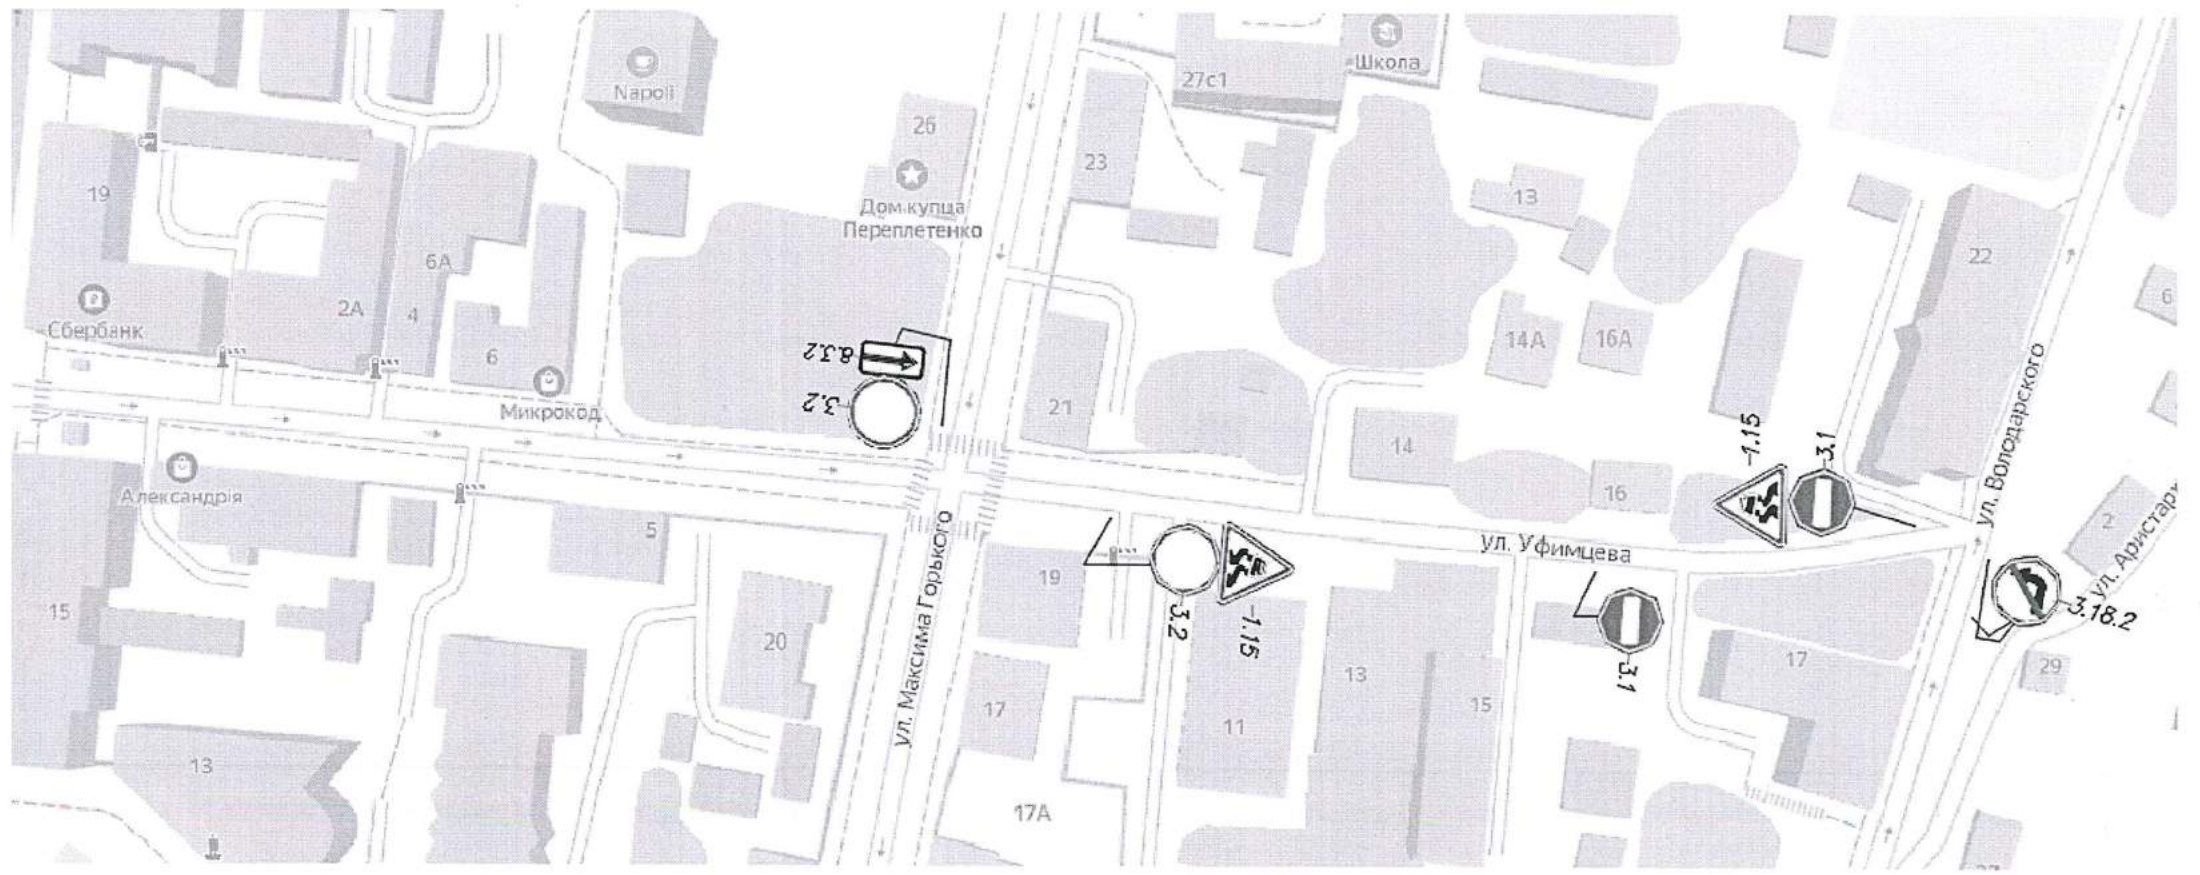

СОГЛАСОВАНО
 ОГИБДД УМВД России по г. Курску
 при условии:
 1. Начальник ОГЧБВА
 2. Местрчен Г. Ч.
 3.

Улица Ватутина
 установка временных дорожных знаков

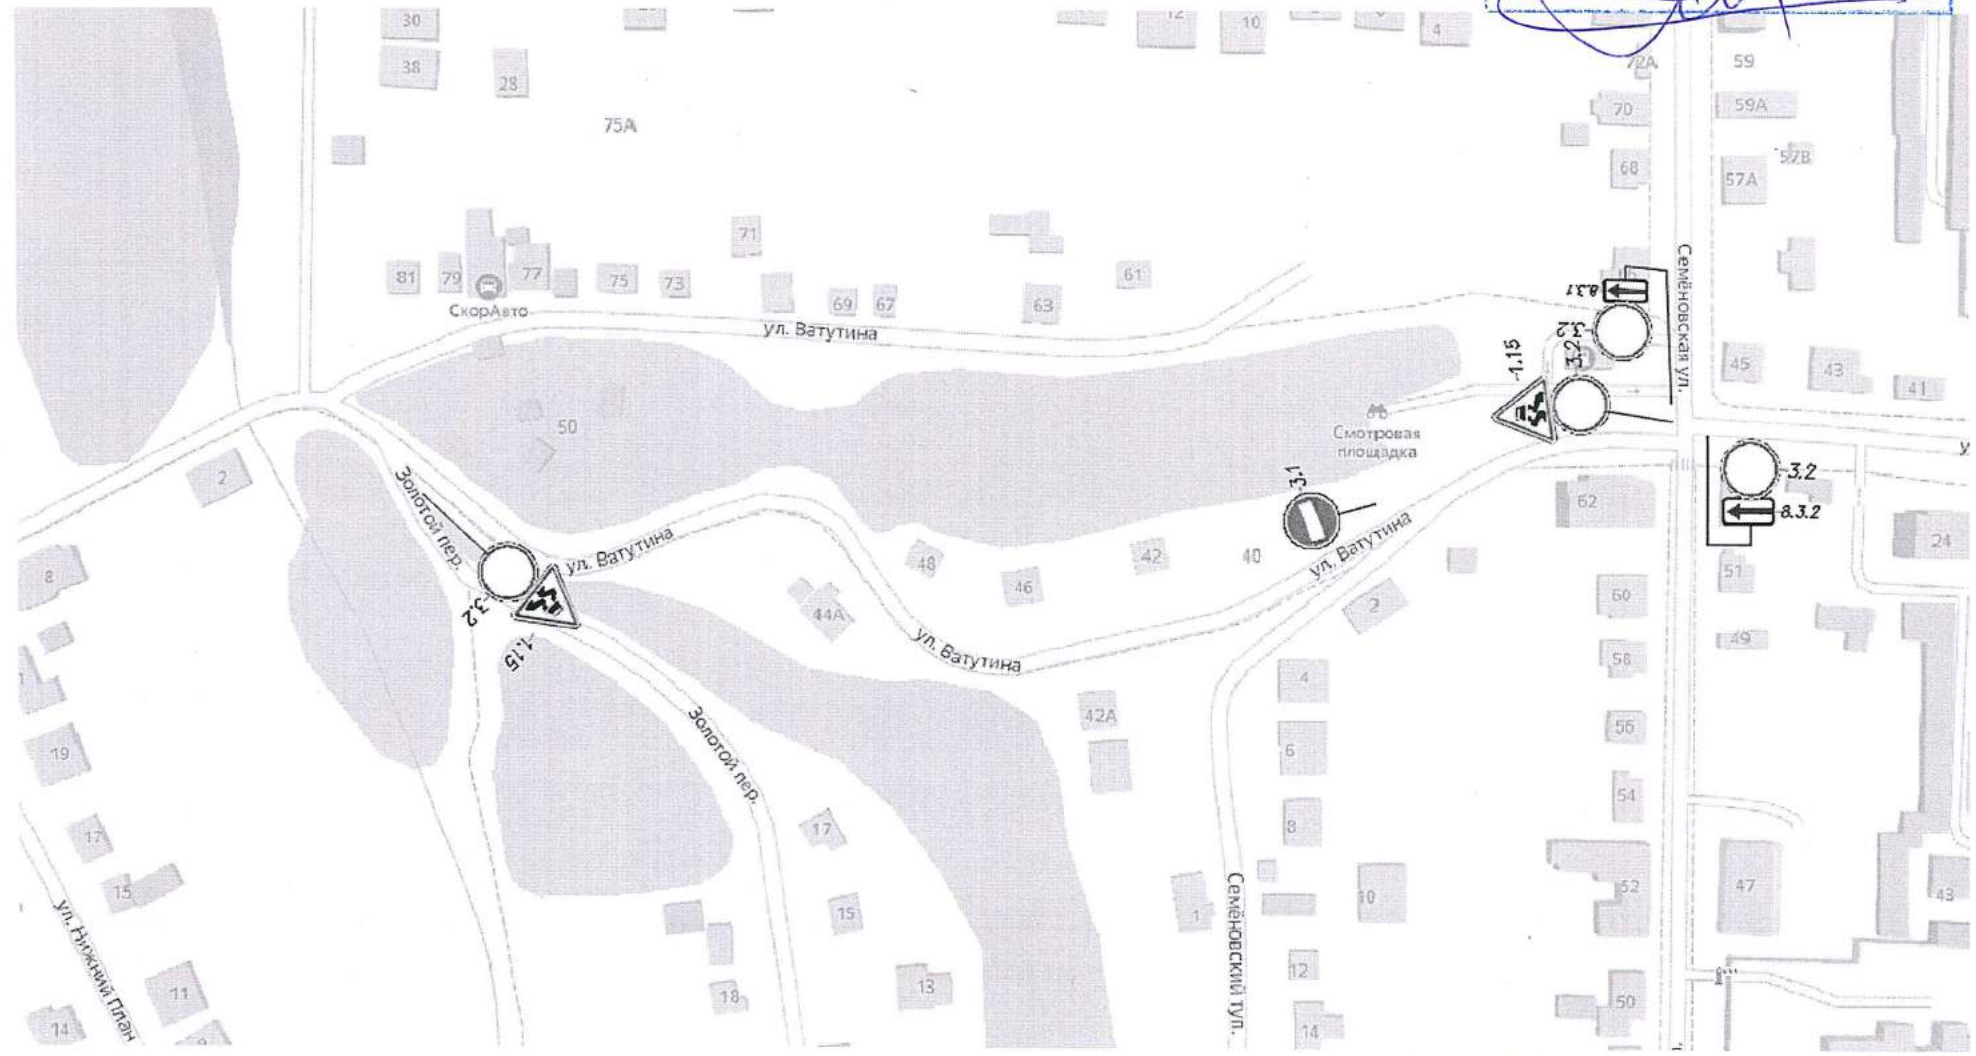


исп. Пикалов С. В.
 36-72-63

Улица Чумаковская
Установка временных дорожных знаков

СОГЛАСОВАНО
ОГИБДД УМВД России по г. Курску
при условии:

1. Начальник *ОГИБДД*
2. Местные органы *С.Ч.*
3. *[Signature]*

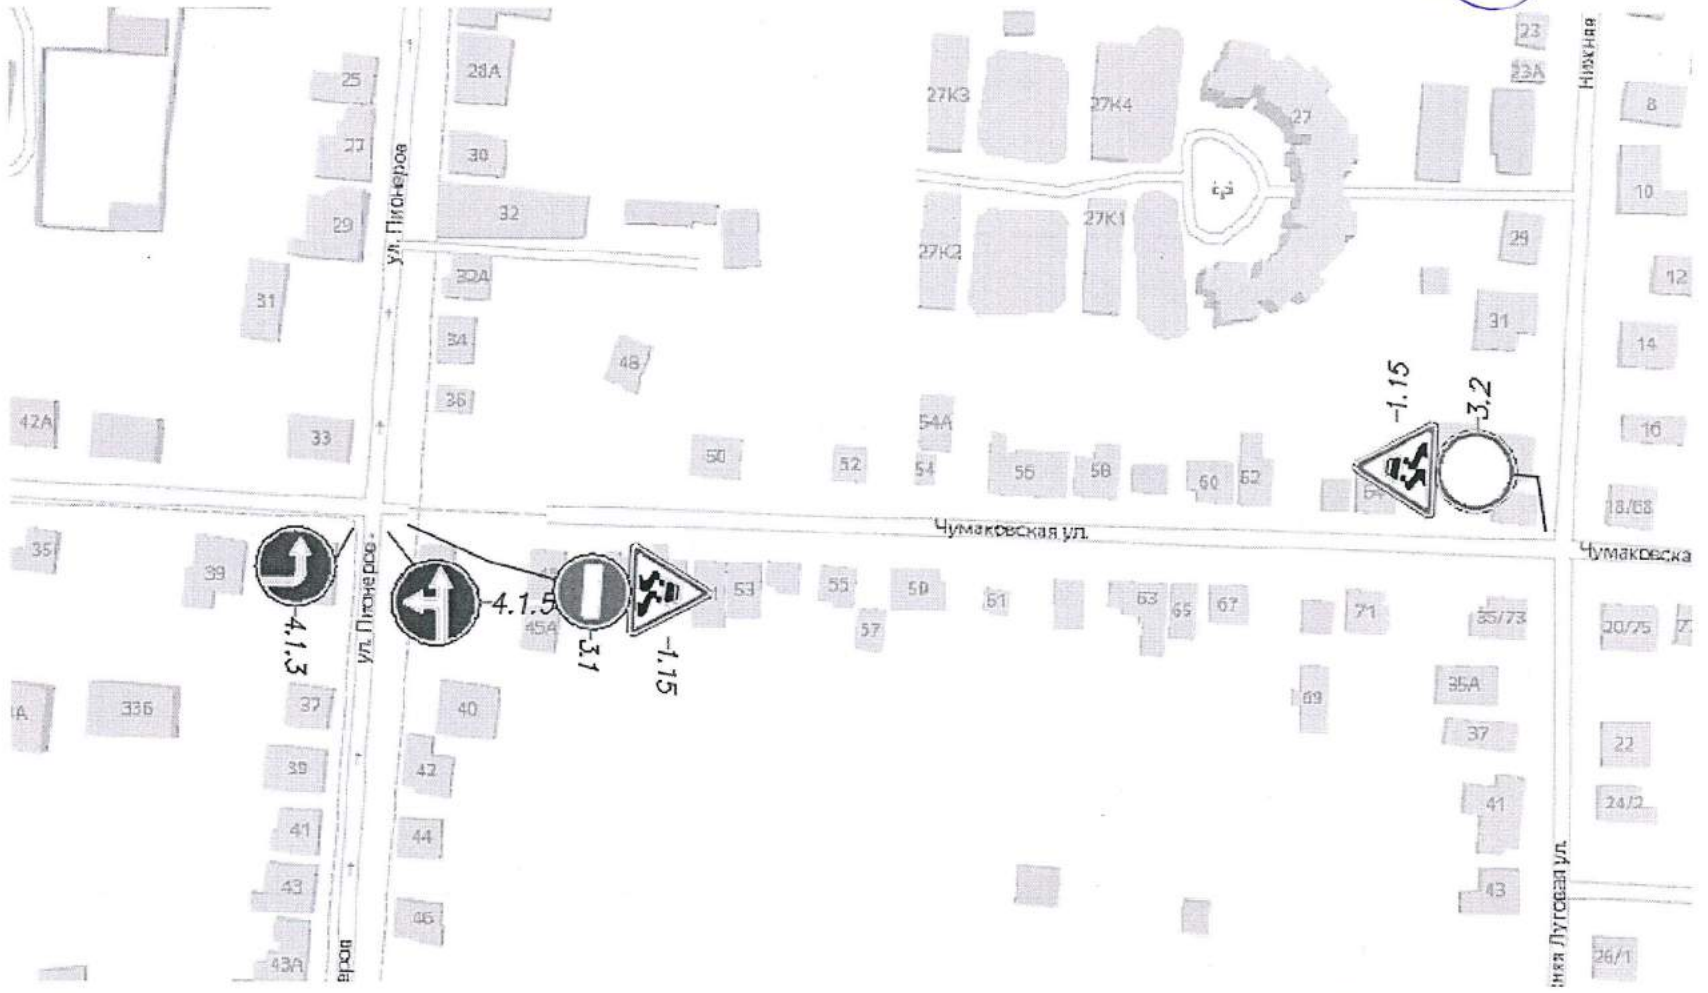

СОГЛАСОВАНО


ОГИБДД УМВД России по г. Курску
при условии:

1. Начальник ОГЧБДД

2. Меструев С.И.

[Handwritten signature]

Улица Пионеров Установка временных дорожных знаков

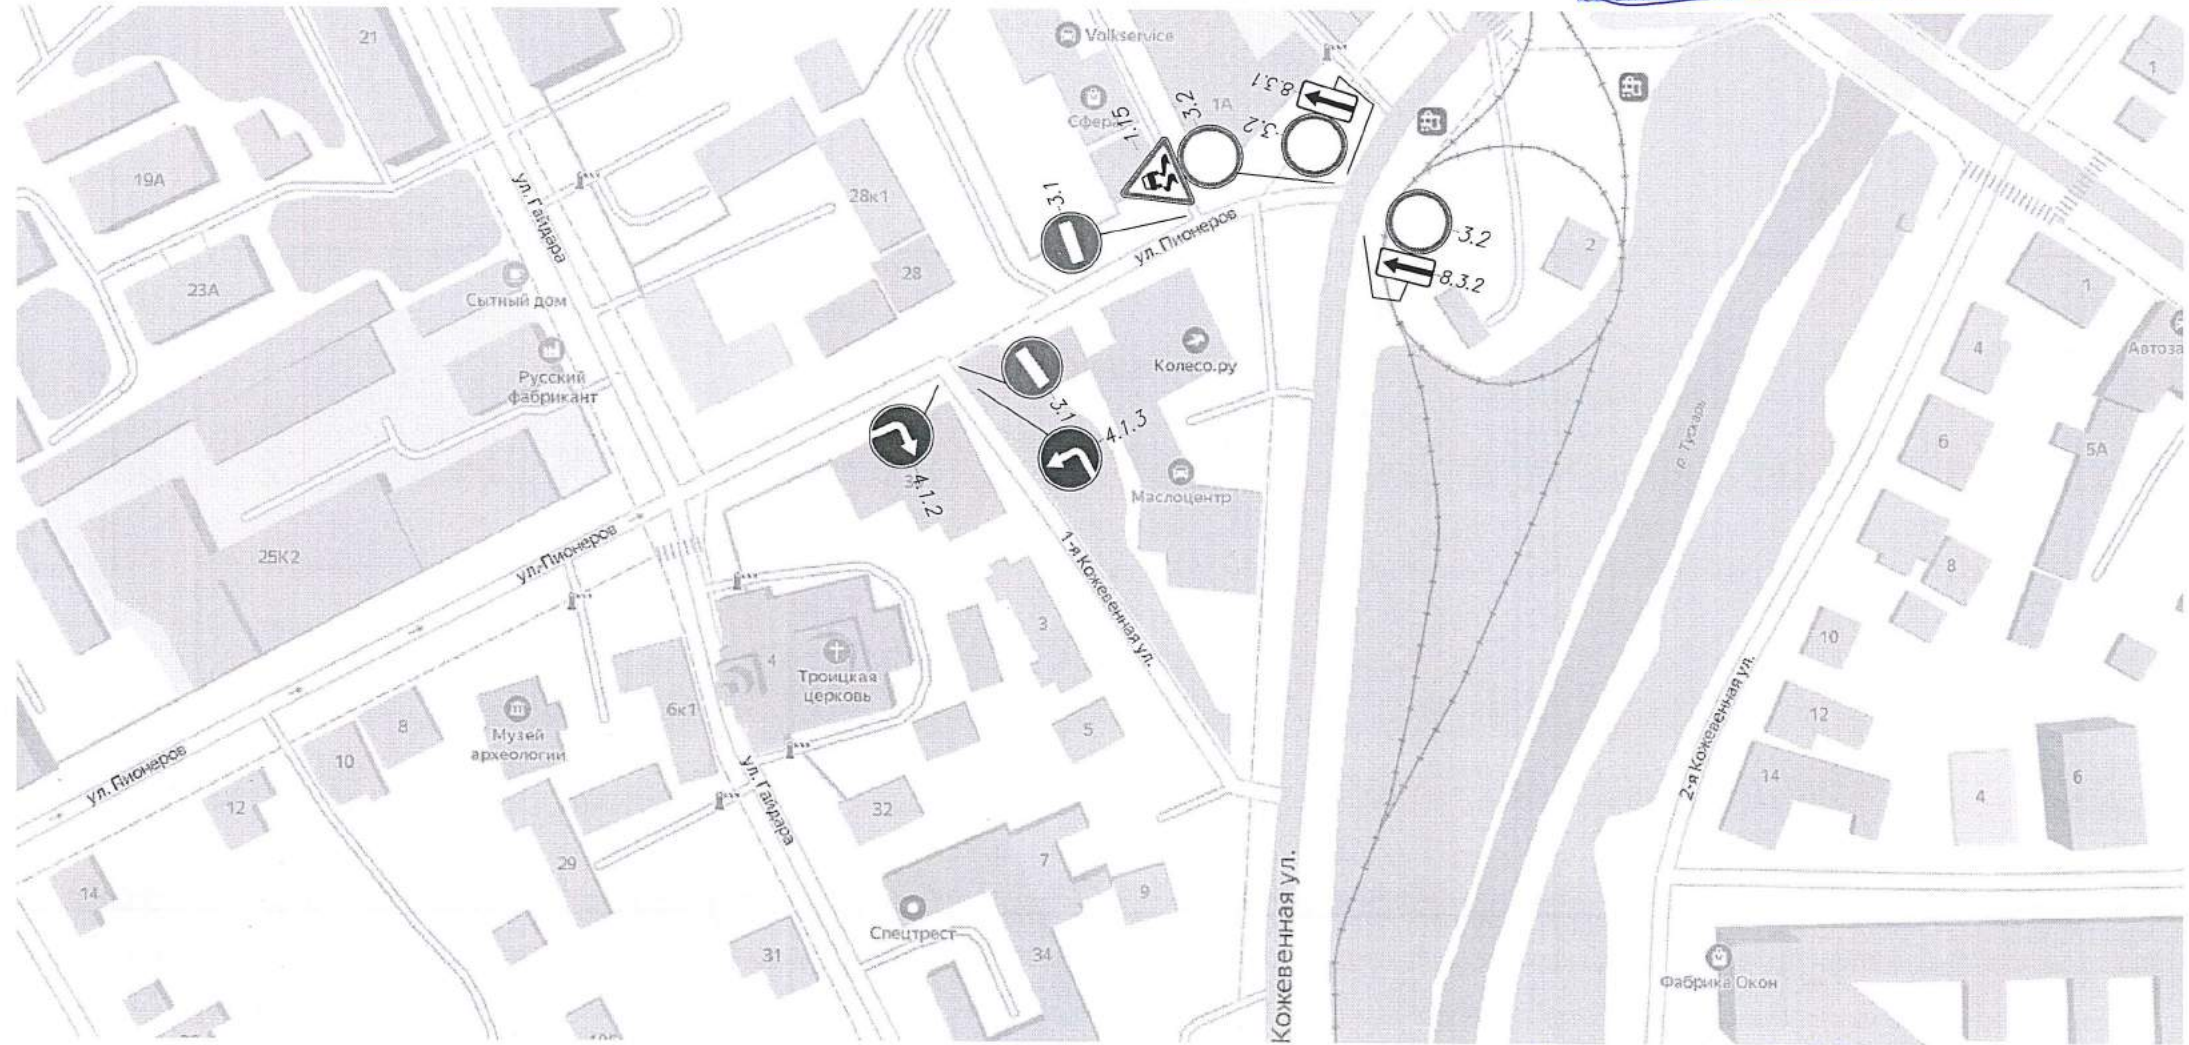

Исп. Пикалов С.В.
36-72-63