АДМИНИСТРАЦИЯ ГОРОДА КУРСКА
Курской области

ПОСТАНОВЛЕНИЕ

«14» февраля 2025 г. № 92

О внесении изменений в постановление Администрации города Курска от 31.10.2024 № 602

В соответствии с федеральными законами от 10.12.1995 № 196-ФЗ «О безопасности дорожного движения», от 08.11.2007 № 257-ФЗ «Об автомобильных дорогах и о дорожной деятельности в Российской Федерации и о внесении изменений в отдельные законодательные акты Российской Федерации», от 29.12.2017 № 443-ФЗ «Об организации дорожного движения в Российской Федерации и о внесении изменений в отдельные законодательные акты Российской Федерации», в целях обеспечения беспрепятственного движения городского пассажирского транспорта общего пользования, спецтранспорта и осуществления технологического процесса снегоочистки проезжей части дорог города Курска ПОСТАНОВЛЯЮ:

1. Внести в постановление Администрации города Курска от 31.10.2024 № 602 «О временном запрещении остановки, стоянки транспортных средств на участках автомобильных дорог местного значения города Курска» следующие изменения:

изложить в новой редакции согласованные с ОГИБДД УМВД России по г. Курску схемы организации дорожного движения при установлении временного запрета стоянки и (или) остановки и иных технических средств организации дорожного движения для транспортных средств на участках автомобильных дорог местного значения в отношении улиц, согласно приложению к настоящему постановлению.

2. Комитету документационного, ресурсного обеспечения и автоматизации систем управления Администрации города Курска (Калинина И.В.) обеспечить направление текста настоящего постановления в газету «Городские известия» и размещение настоящего постановления на официальном сайте Администрации города Курска в информационно-телекоммуникационной сети «Интернет».

3. Управлению информации и печати Администрации города Курска (Бочарова Н.Е.) обеспечить опубликование настоящего постановления в газете «Городские известия».

4. Постановление вступает в силу со дня его официального опубликования.

Глава города Курска И. Куцак

ПРИЛОЖЕНИЕ
к постановлению
Администрации города Курска
от «14» февраля 2025 года
№ 92

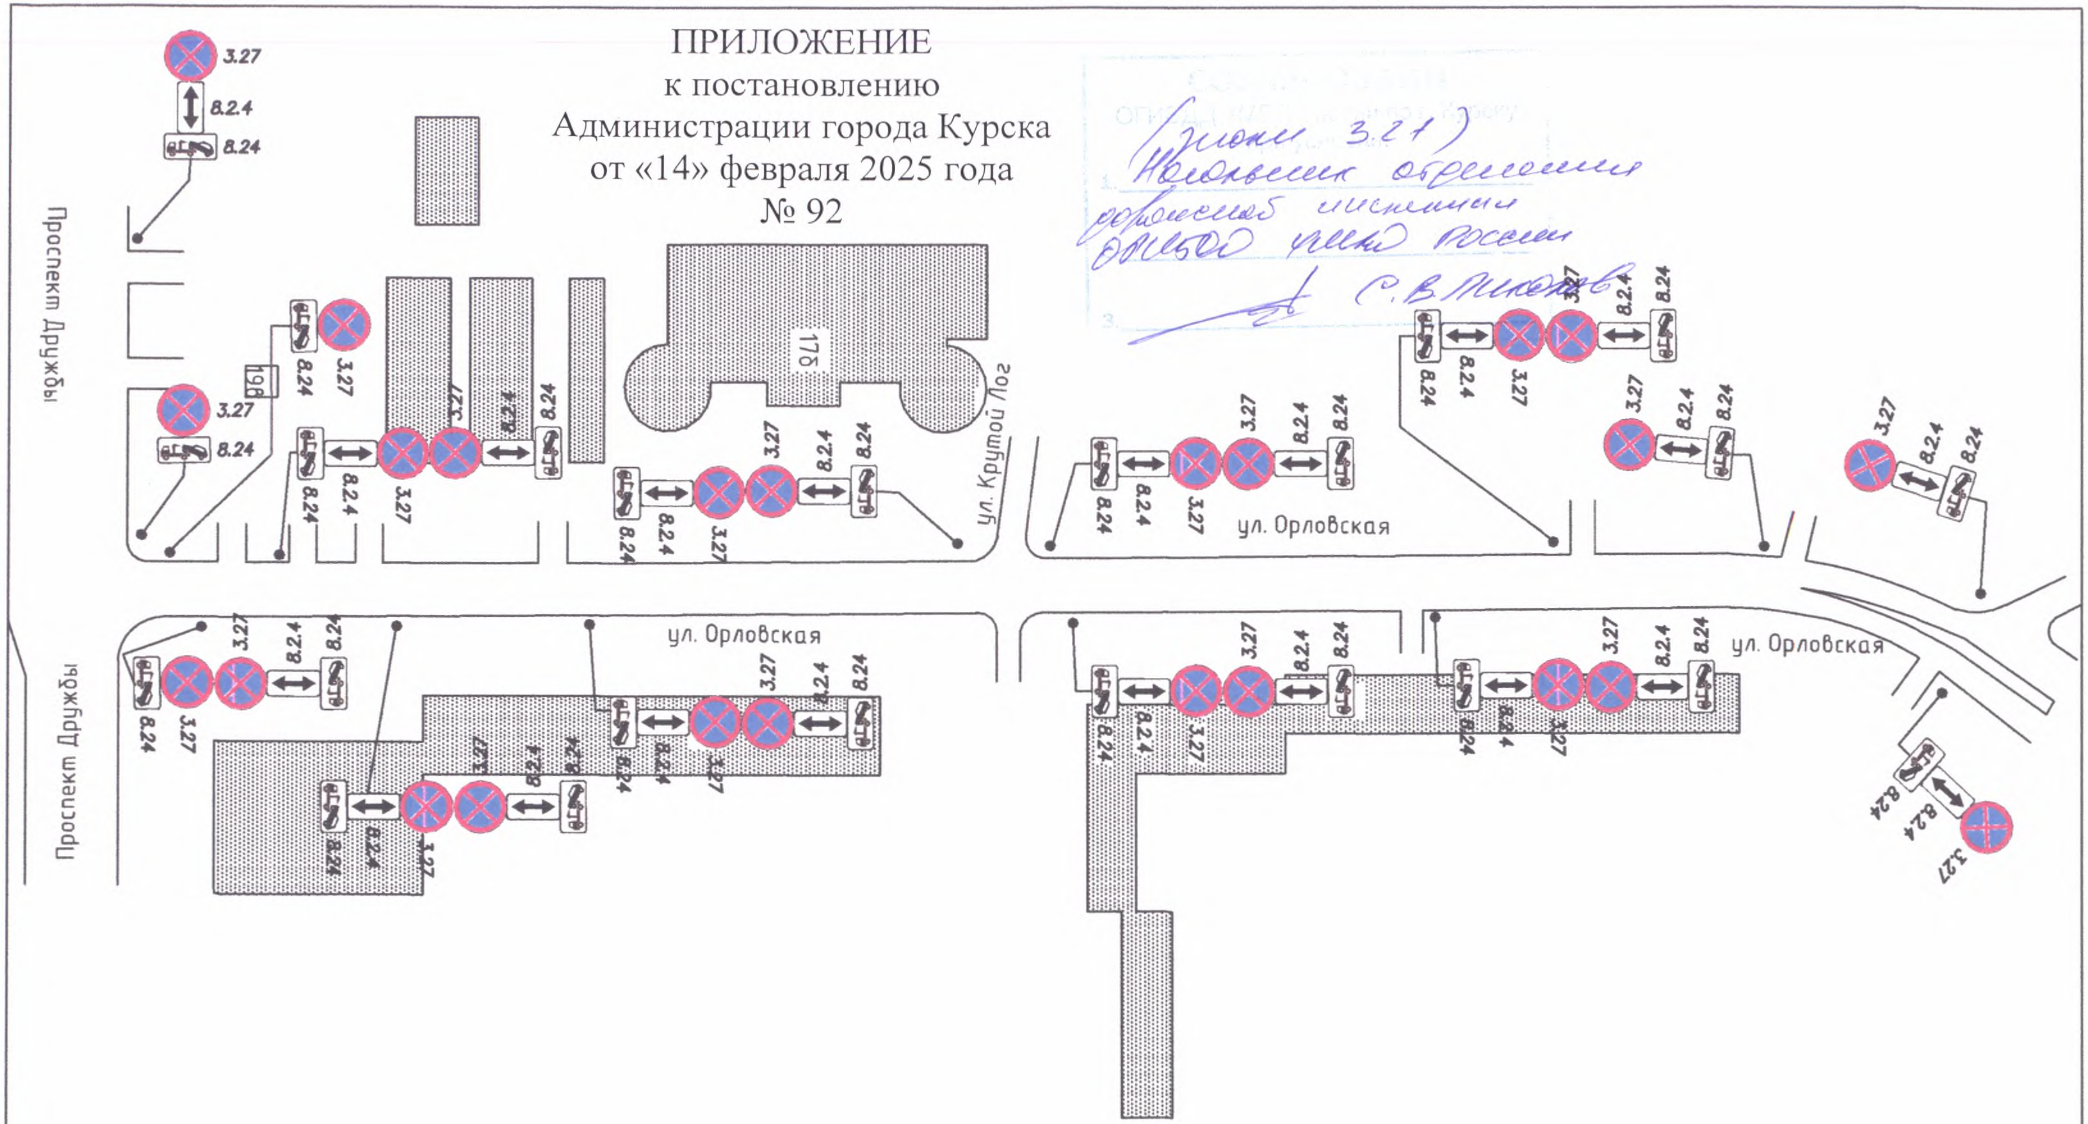

Примечание:
установку дорожных знаков произвести
в соответствии с ГОСТ Р 52289-2019

Условные обозначения:
● – стойка знака
○ – опора освещения

Изм.	Кол. уч	Лист	№ док	Подп.	Дата	2024		
						г. Курск, ул. Орловская. Установка знаков 3.27 с табличками 8.24, 8.2.4 на зимний период		
Исполн.						Схема установки дорожных знаков на зимний период времени	Стадия	Лист / Листов
								1 / 3
Н. контр.							МБУ "СМЭП города Курска"	

Примечание:
установку дорожных знаков произвести
в соответствии с ГОСТ Р 52289-2019

Условные обозначения:
- ● – стойка знака
- ○ – опора освещения

(кроме 3.27).
Начальник отделения дорожного надзора ОГИБДД
С.В. Николов
06.12.2024

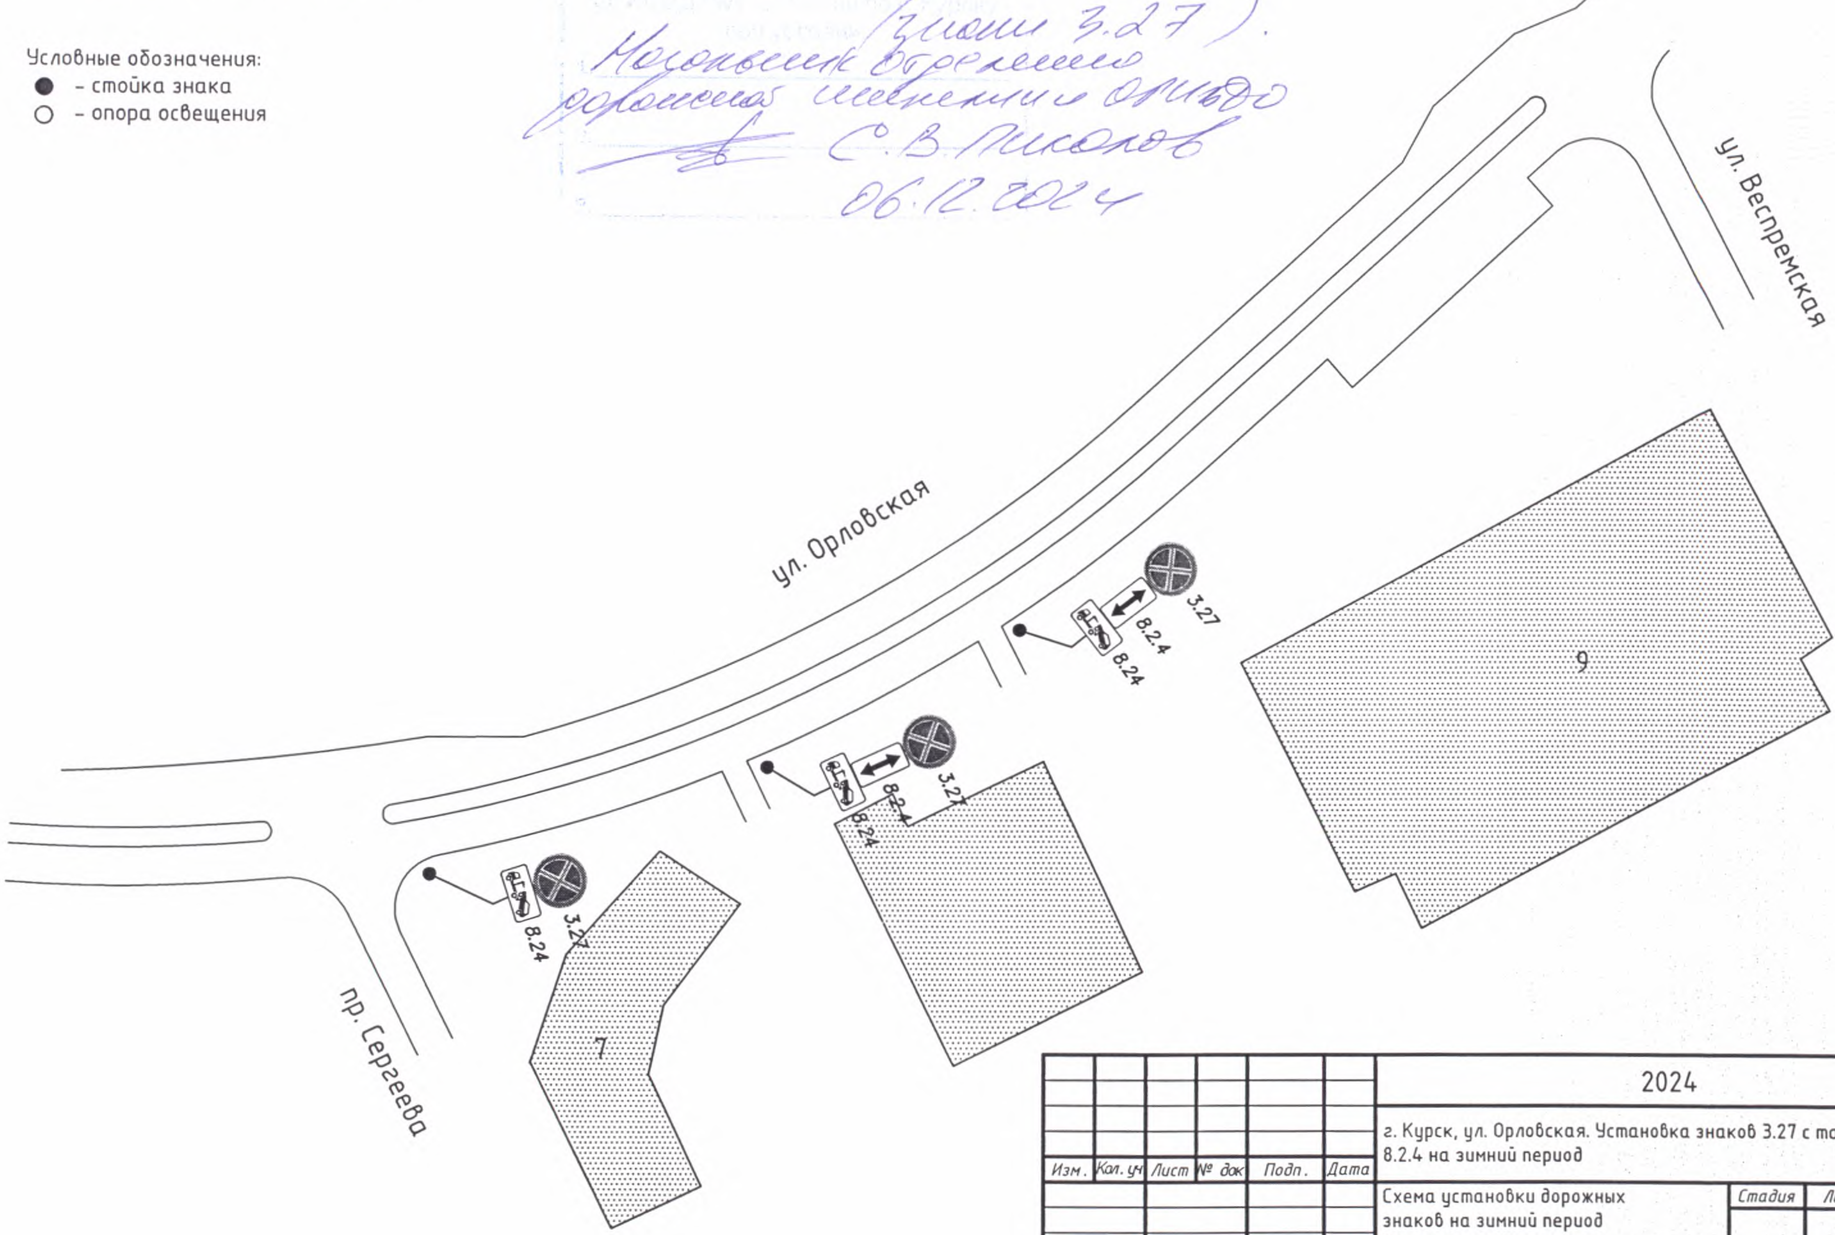

						2024
						г. Курск, ул. Орловская. Установка знаков 3.27 с табличками 8.24, 8.2.4 на зимний период
Изм.	Кол. уч	Лист	№ док	Подп.	Дата	
						Схема установки дорожных знаков на зимний период времени
Исполн.						Стадия: — ; Лист: 1 ; Листов: 1
Н. контр.						МБУ "СМЭП города Курска"

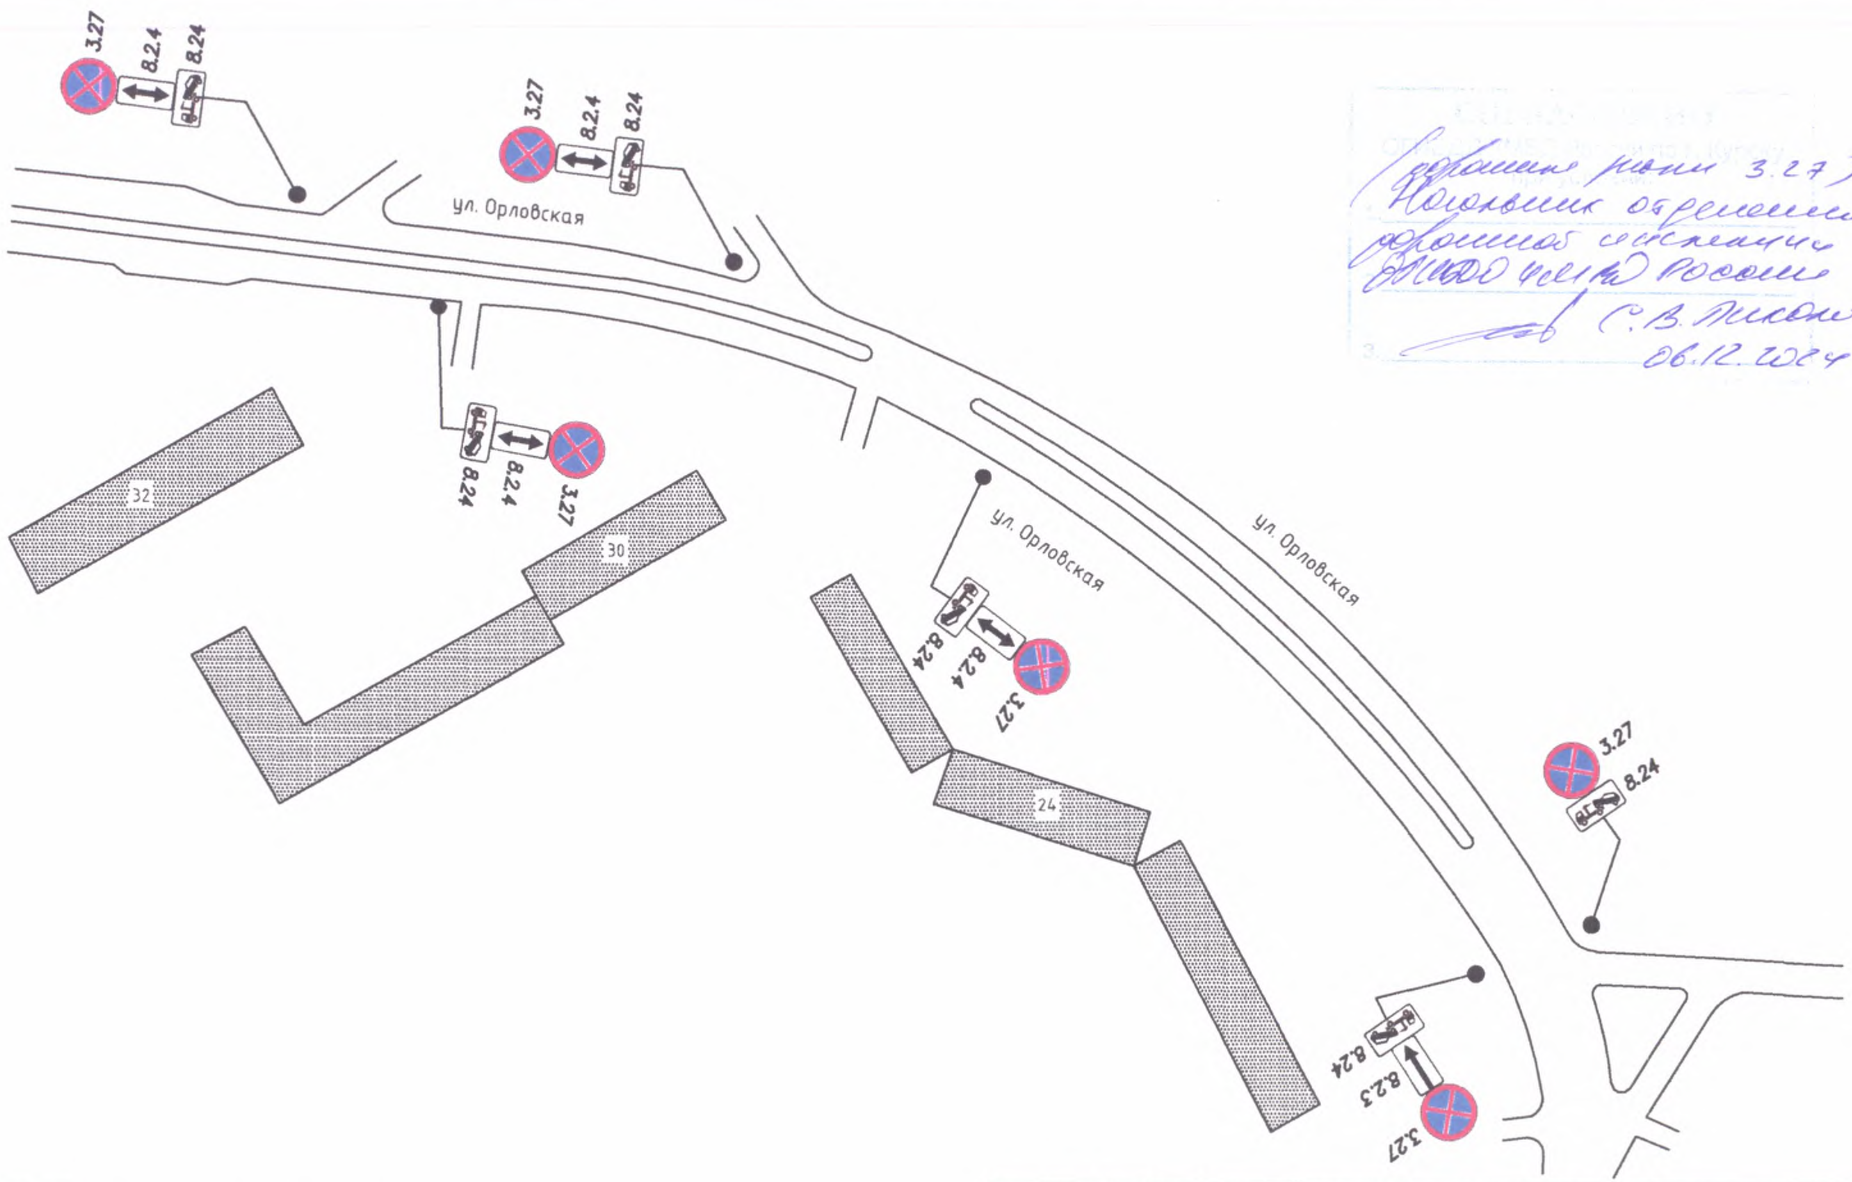

(дорожные знаки 3.27)
Начальник отделения
дорожного надзора
ОГИБДД УМВД России
С.В. Тихонов
06.12.2024

Примечание:
установку дорожных знаков произвести
в соответствии с ГОСТ Р 52289-2019

Условные обозначения:
● – стойка знака
○ – опора освещения

Изм.	Кол. уч	Лист	№ док	Подп.	Дата			
						2024		
						г. Курск, ул. Орловская. Установка знаков 3.27 с табличками 8.24, 8.2.3, 8.2.4 на зимний период		
						Схема установки дорожных знаков на зимний период времени	Стадия	Лист / Листов
Исполн.								2 / 3
Н. контр.							МБУ "СМЭП города Курска"	

Примечание:
установку дорожных знаков произвести
в соответствии с ГОСТ Р 52289-2019

Условные обозначения:
● - стойка знака
○ - опора освещения

(дорожные знаки 3.27)
Начальник отделения дорожной
местности ОМВД ... Курск
С.В. Николов
06.12.2024

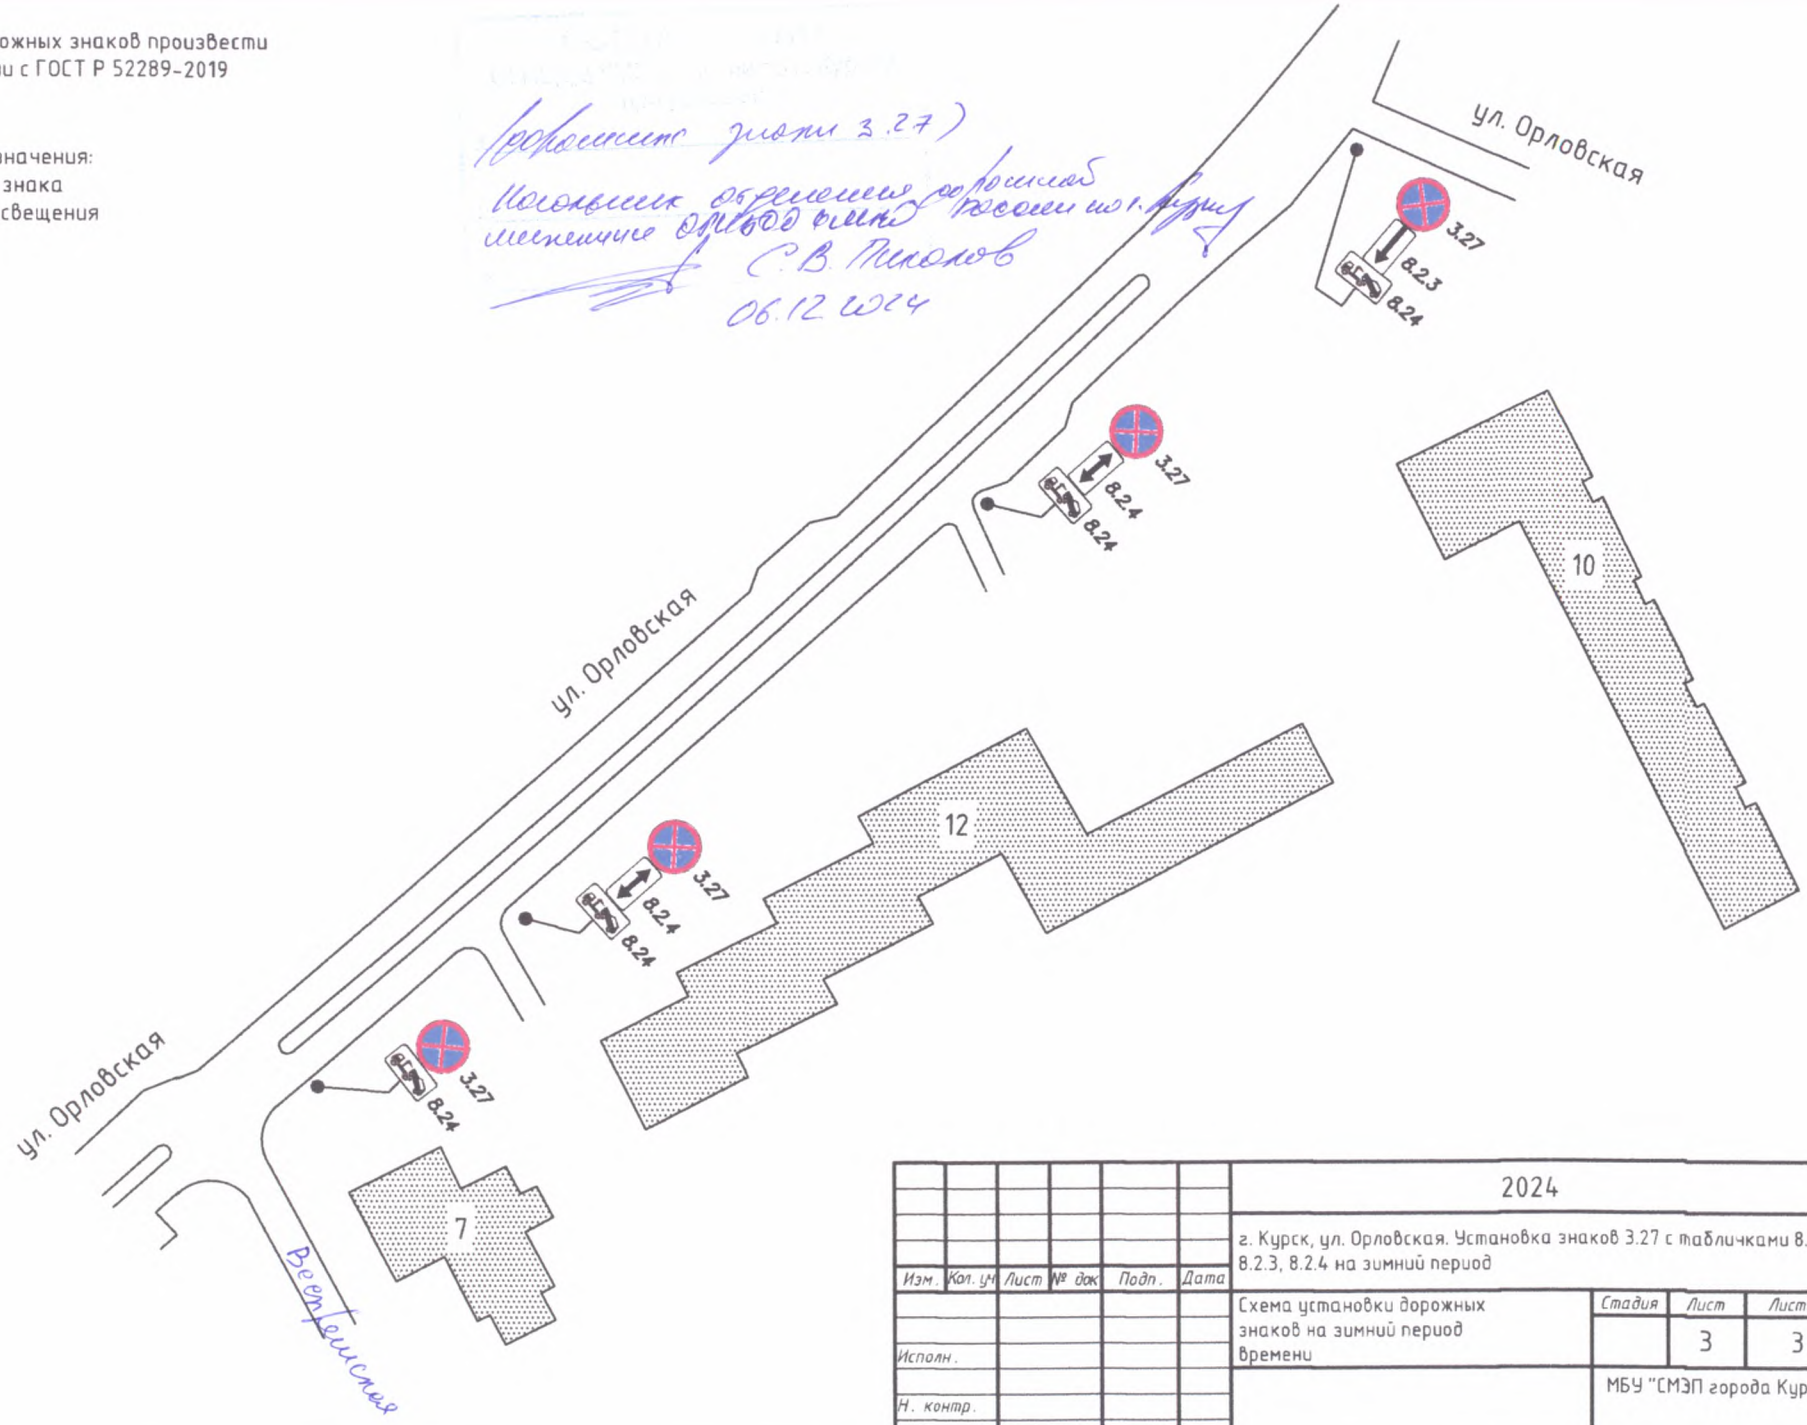

						2024
						г. Курск, ул. Орловская. Установка знаков 3.27 с табличками 8.24, 8.2.3, 8.2.4 на зимний период
Изм.	Кол. уч	Лист	№ док	Подп.	Дата	
						Схема установки дорожных знаков на зимний период времени
Исполн.						
Н. контр.						

Стадия	Лист	Листов
	3	3

МБУ "СМЭП города Курска"

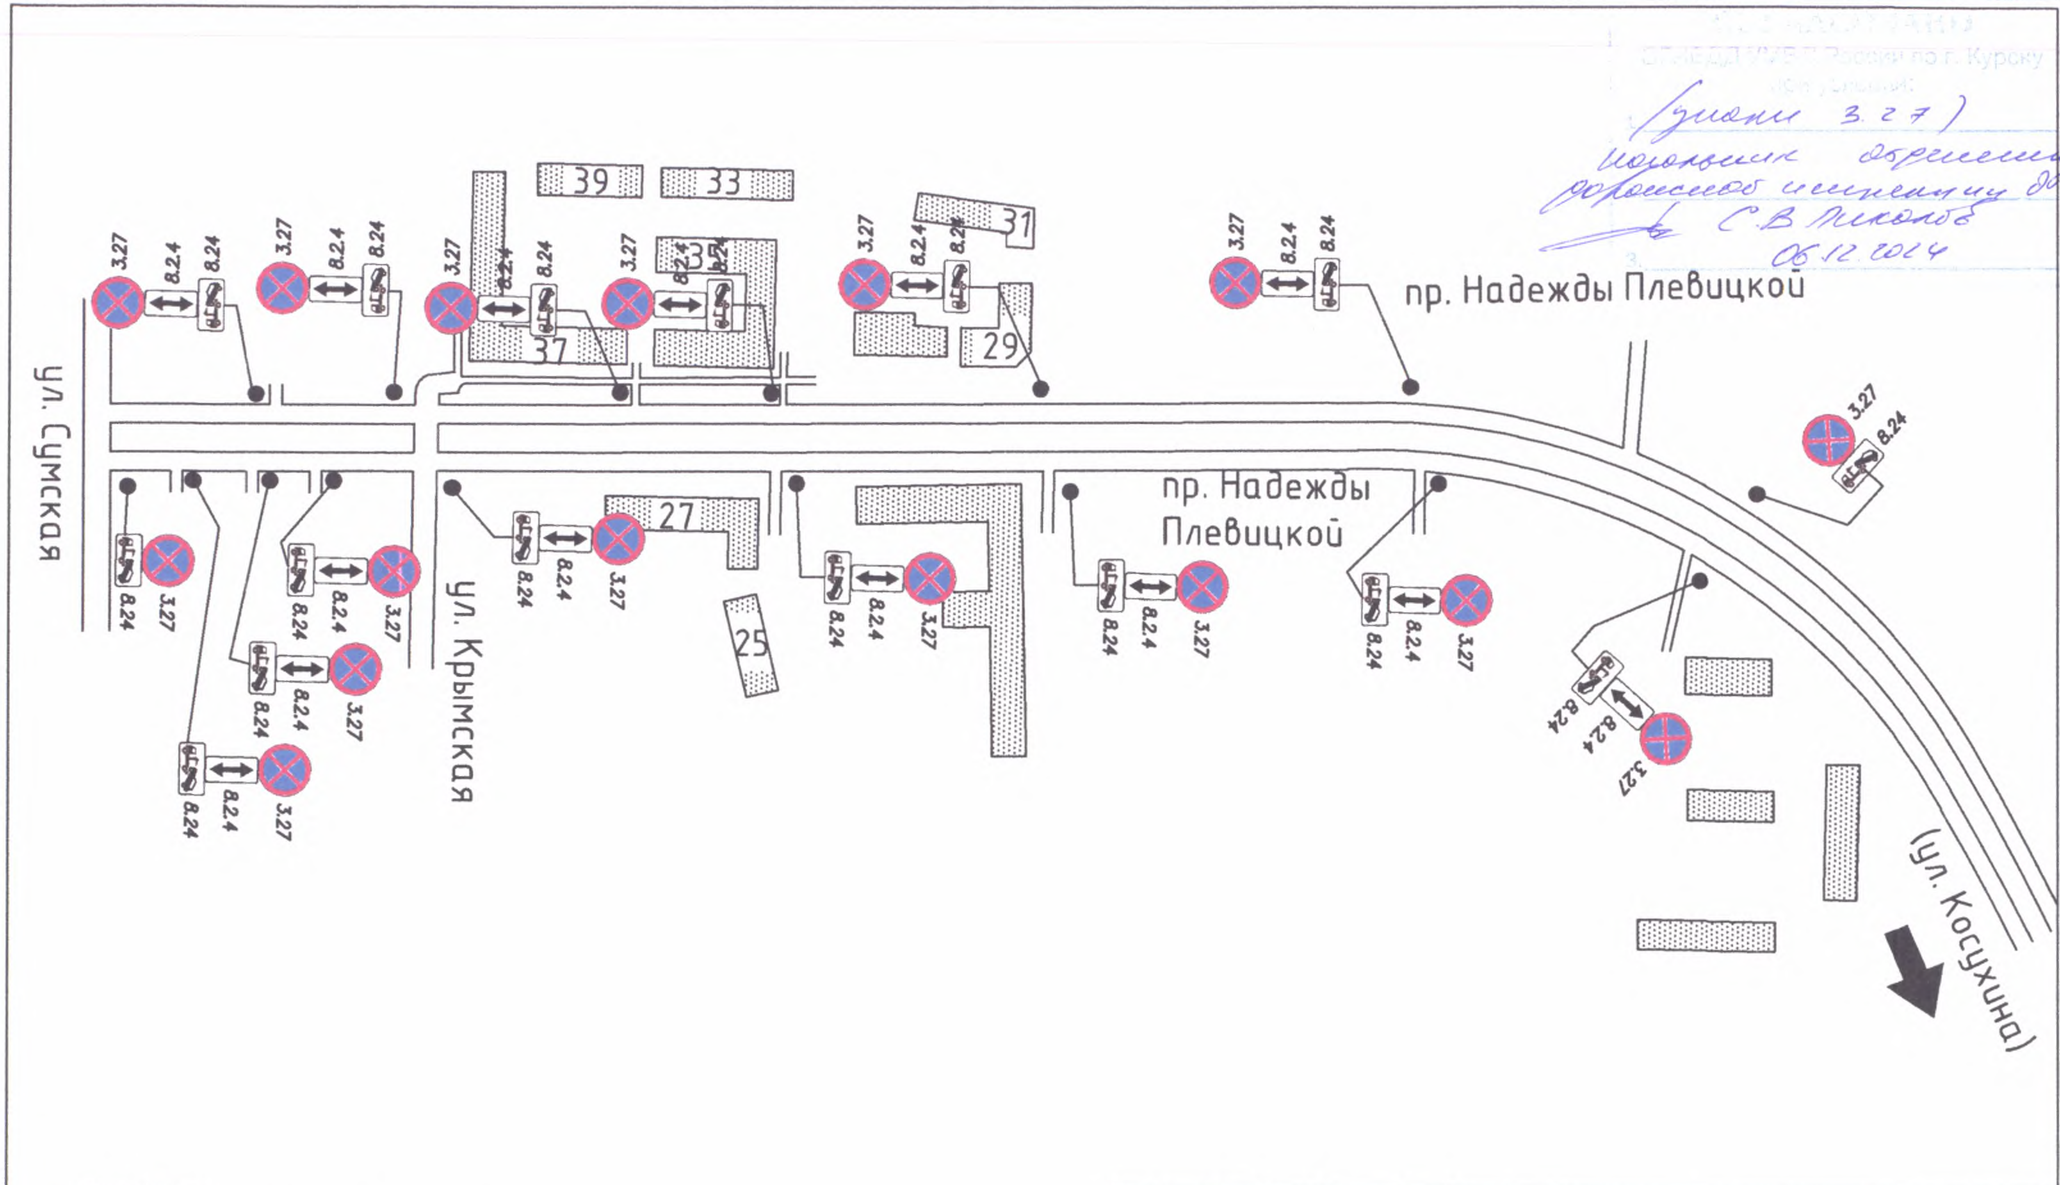

Примечание:
установку дорожных знаков произвести
в соответствии с ГОСТ Р 52289-2019

Условные обозначения:
● – стойка знака
○ – опора освещения

						2024		
						г. Курск, проспект Надежды Плевицкой. Установка знаков 3.27 с табличками 8.24, 8.2.4 на зимний период		
Изм.	Кол. уч	Лист	№ док	Подп.	Дата			
						Схема установки дорожных знаков на зимний период времени	Стадия	Лист	Листов
Исполн.								1	1
Н. контр.							МБУ "СМЭП города Курска"		

СОГЛАСОВАНО

(кроме 3.27)

06.12.2024

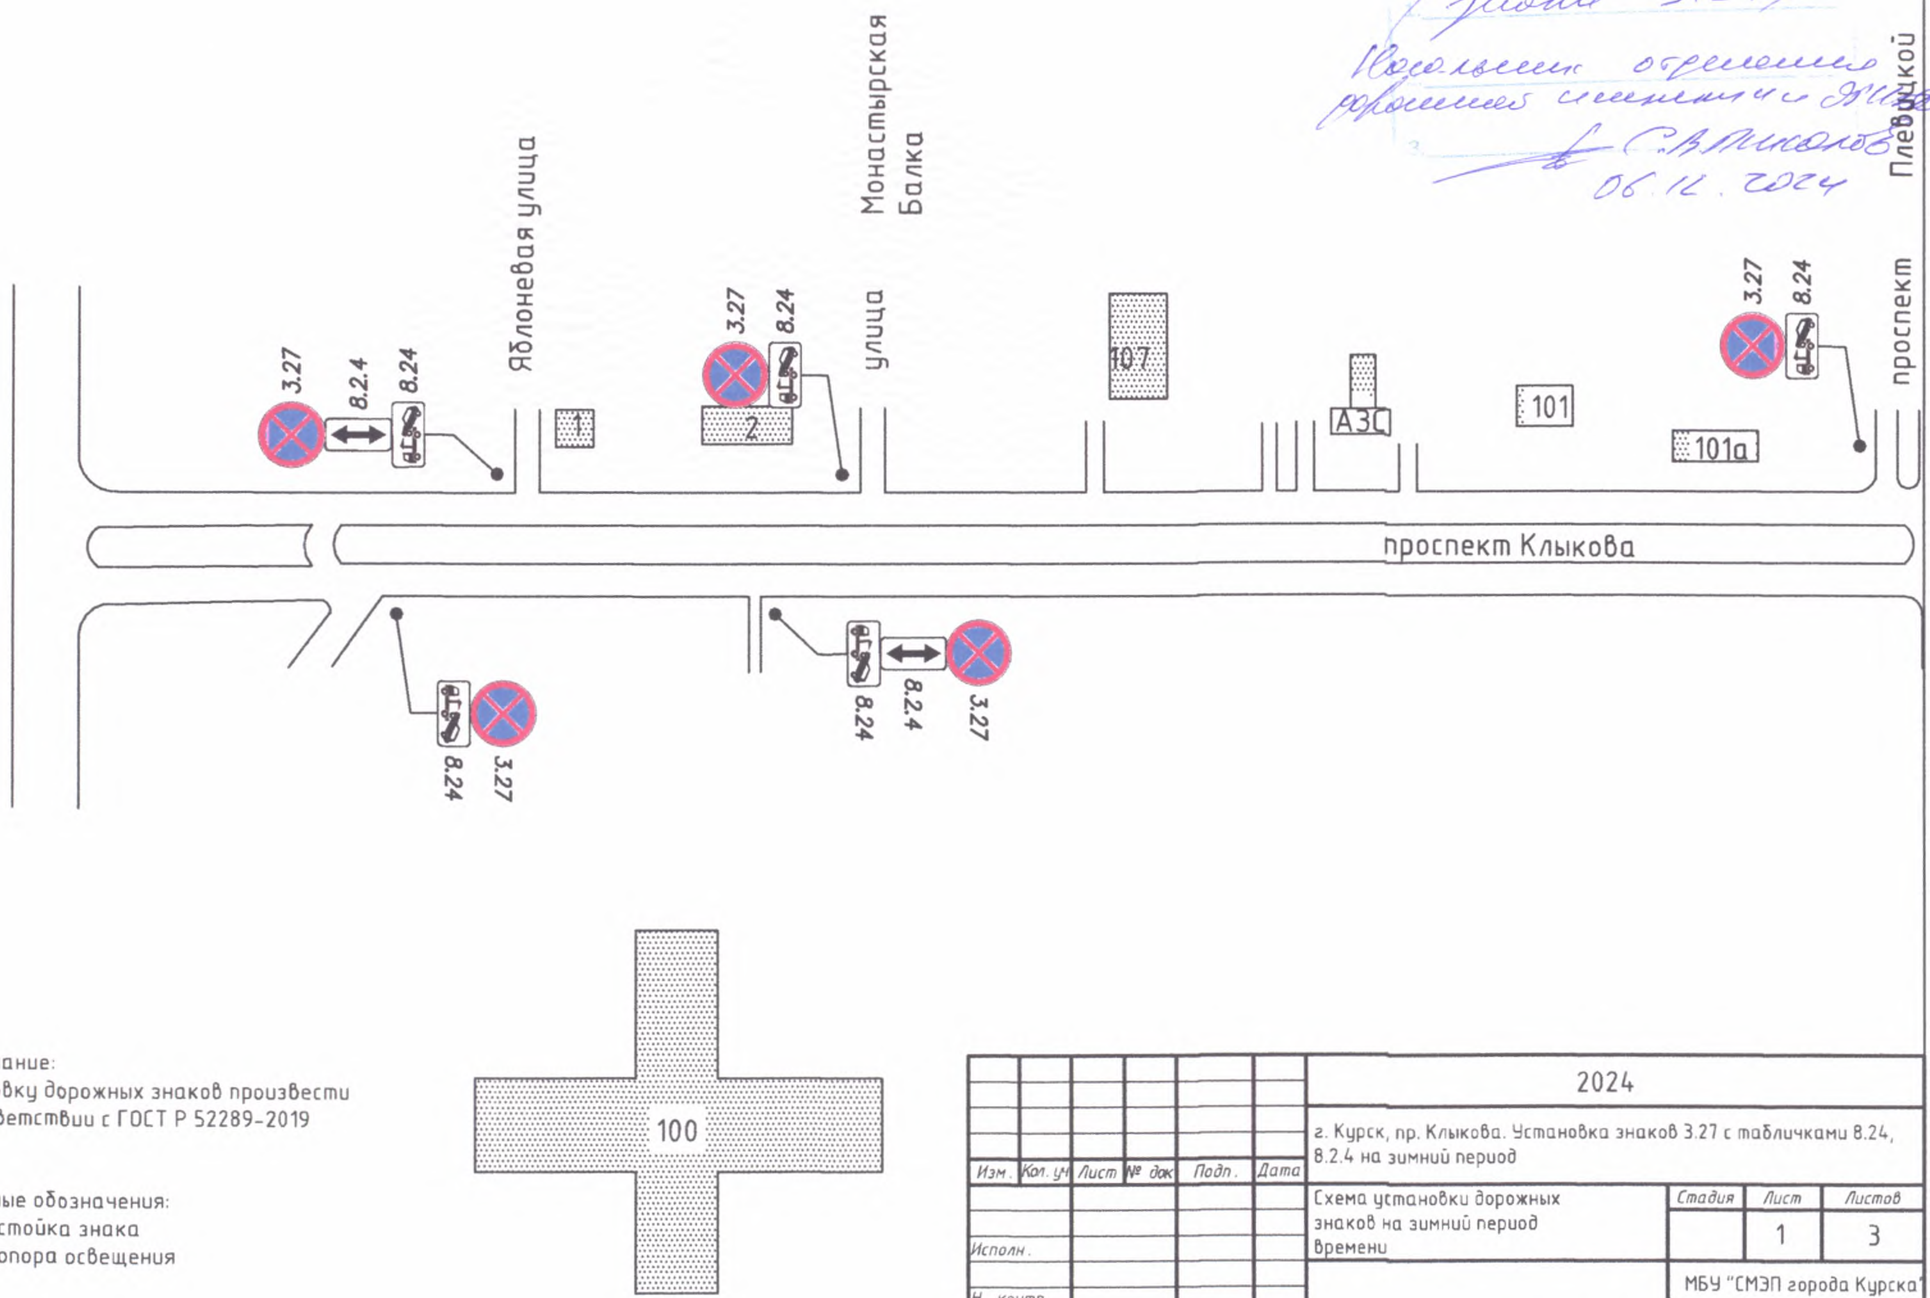

Примечание:
установку дорожных знаков произвести
в соответствии с ГОСТ Р 52289-2019

Условные обозначения:
● - стойка знака
○ - опора освещения

						2024		
						г. Курск, пр. Клыкова. Установка знаков 3.27 с табличками 8.24, 8.2.4 на зимний период		
Изм.	Кол. уч	Лист	№ док	Подп.	Дата			
						Схема установки дорожных знаков на зимний период времени	Стадия	Лист	Листов
Исполн.								1	3
Н. контр.							МБУ "СМЭП города Курска"		

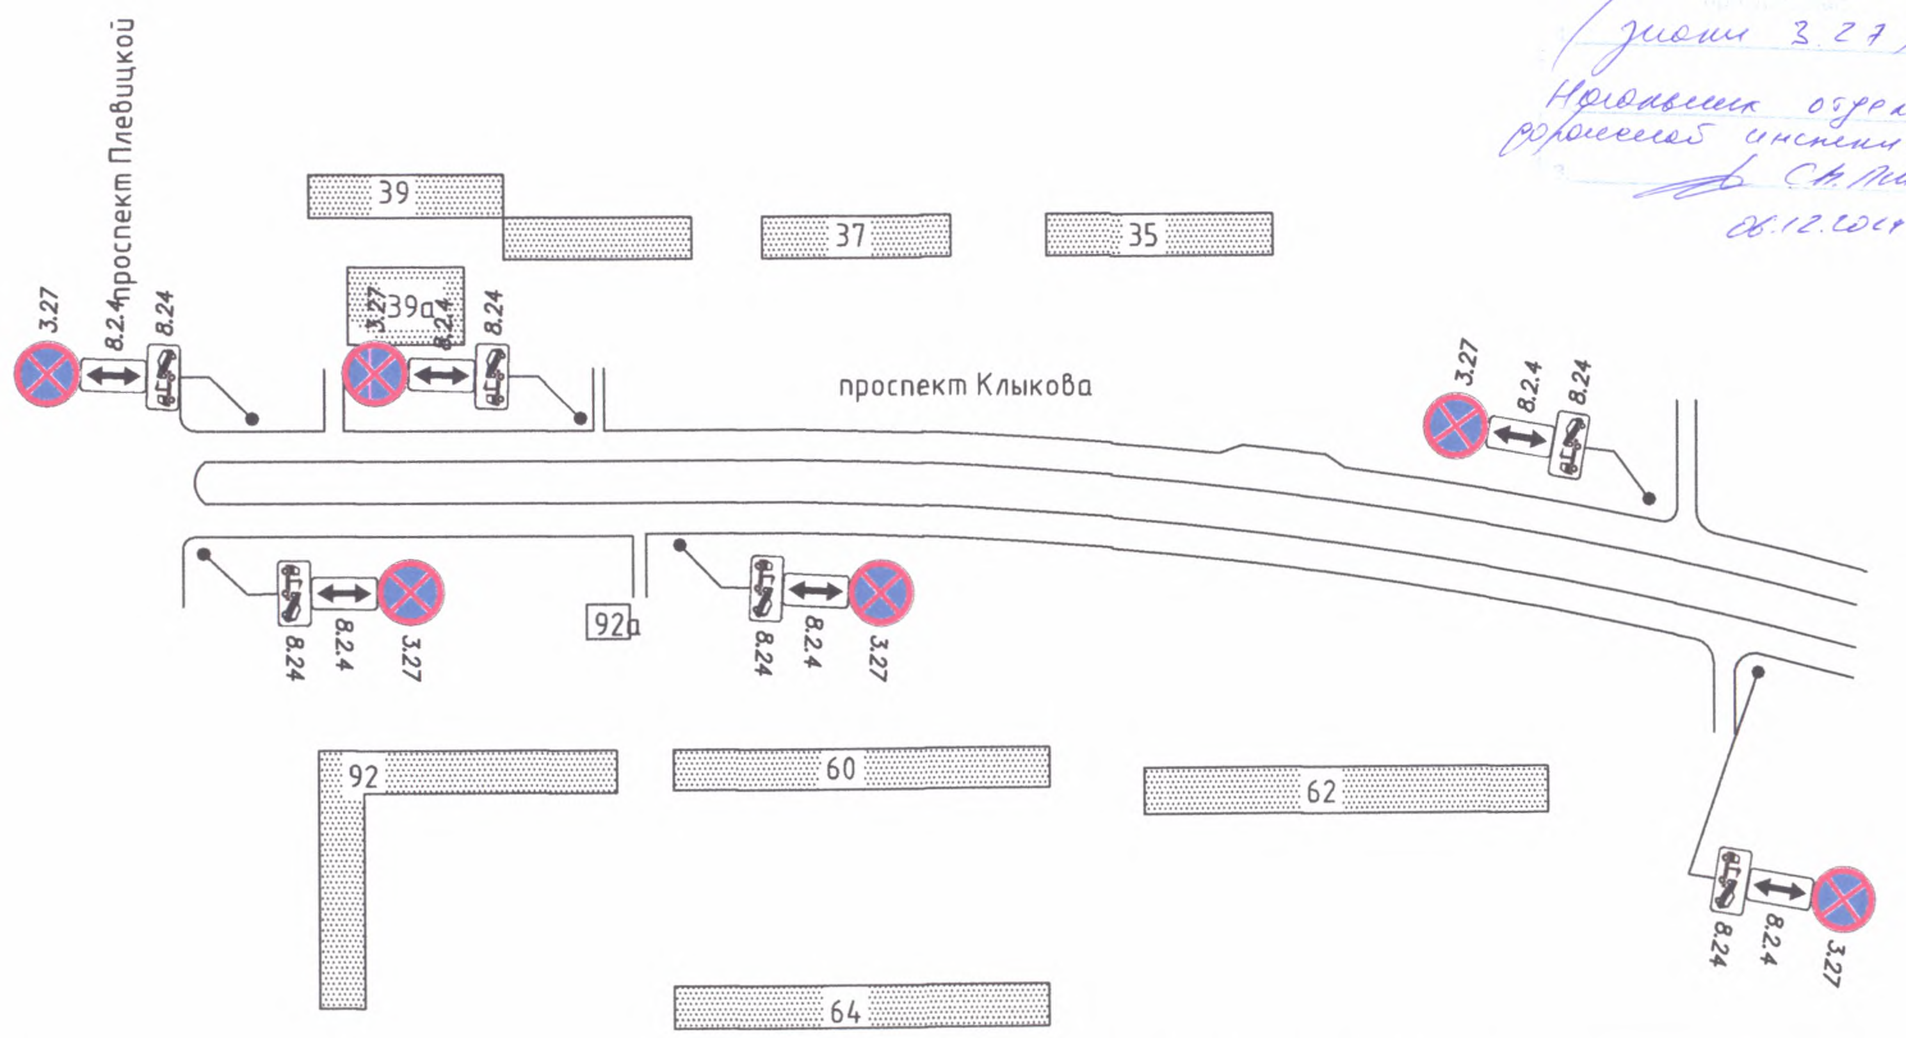

(знаки 3.27)
Начальник отделения дорожной инспекции и ОДД
С.Н. [illegible]
06.12.2024

Примечание:
установку дорожных знаков произвести в соответствии с ГОСТ Р 52289-2019

Условные обозначения:
● - стойка знака
○ - опора освещения

Изм. / Кол. уч / Лист / № док / Подп. / Дата	2024	
	г. Курск, пр. Клыкова. Установка знаков 3.27 с табличками 8.24, 8.2.4 на зимний период	
Исполн.	Схема установки дорожных знаков на зимний период времени	Стадия: — / Лист: 2 / Листов: 3
Н. контр.		МБУ "СМЭП города Курска"

по г. Курску

(знаки 3.27)
Начальник отделения дорожной инспекции ОГИБДД
С.В. Пихолов
06.12.2024

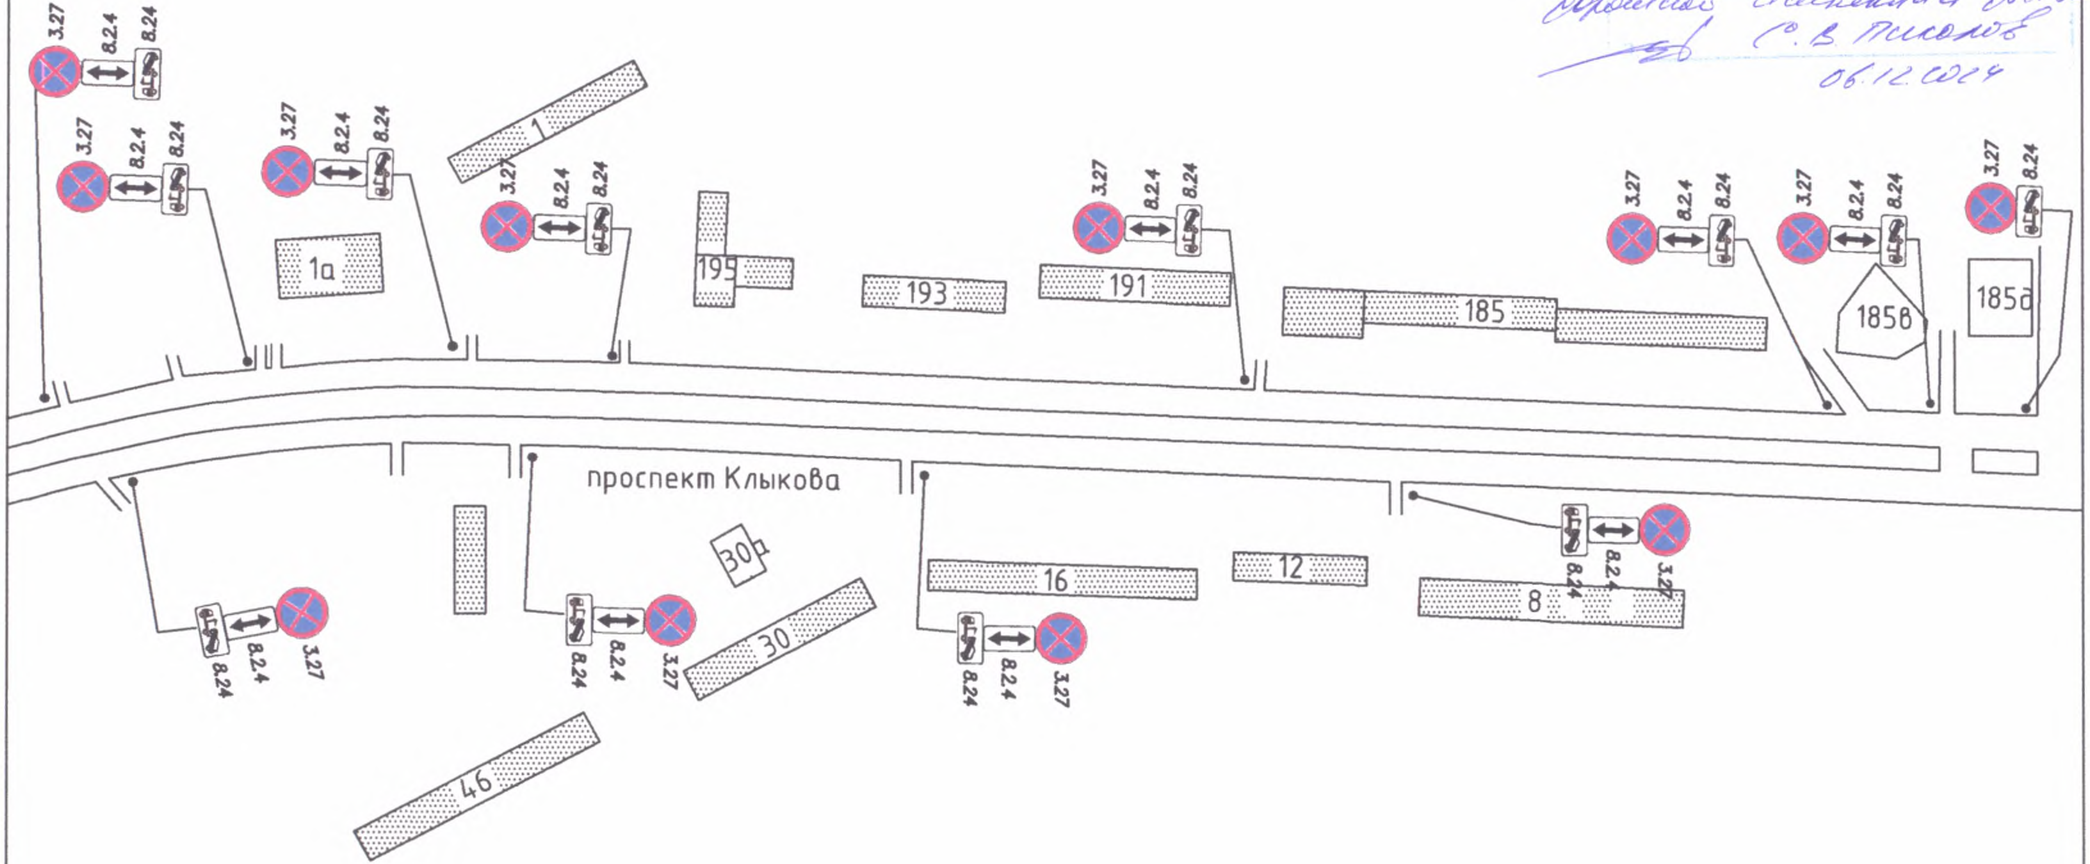

Примечание:
установку дорожных знаков произвести
в соответствии с ГОСТ Р 52289-2019

Условные обозначения:

- ● – стойка знака
- ○ – опора освещения

Изм.	Кол. уч	Лист	№ док	Подп.	Дата			
						2024		
						г. Курск, пр. Клыкова. Установка знаков 3.27 с табличками 8.24, 8.2.4 на зимний период		
Исполн.						Схема установки дорожных знаков на зимний период времени	Стадия	Лист / Листов
								3 / 3
Н. контр.							МБУ "СМЭП города Курска"	