



АДМИНИСТРАЦИЯ ГОРОДА КУРСКА

Курской области

ПОСТАНОВЛЕНИЕ

«27» февраля 2023г.

№116

О внесении изменений в Проект организации дорожного движения на автомобильных дорогах Центрального округа города Курска

В соответствии с федеральными законами от 10.12.1995 № 196-ФЗ «О безопасности дорожного движения», от 06.10.2003 № 131-ФЗ «Об общих принципах организации местного самоуправления в Российской Федерации», от 29.12.2017 № 443-ФЗ «Об организации дорожного движения в Российской Федерации и о внесении изменений в отдельные законодательные акты Российской Федерации» ПОСТАНОВЛЯЮ:

1. Внести в Проект организации дорожного движения на автомобильных дорогах Центрального округа города Курска, утверждённый постановлением Администрации города Курска от 25.01.2019 № 115 (в ред. от 22.07.2019 № 1286, от 22.11.2019 № 2385, от 17.12.2019 № 2595, от 13.03.2020 № 440, от 01.04.2020 № 619, от 29.05.2020 № 1020, от 30.06.2020 № 1232, от 03.08.2020 № 1424, от 06.08.2020 № 1448, от 24.08.2020 № 1561, от 29.09.2020 № 1797, от 13.10.2020 № 1900, от 02.12.2020 № 2236, от 08.02.2021 № 74, от 15.02.2021 № 101, от 29.04.2021 № 271, от 25.08.2021 № 503, от 01.09.2021 № 516, от 29.09.2021 № 583, от 25.10.2021 № 644, от 02.11.2021 № 668, от 18.11.2021 № 705, от 30.11.2021 № 735, от 03.12.2021 № 757, от 28.01.2022 № 42, от 09.03.2022 № 130, от 19.04.2022 № 204, от 04.05.2022 № 234, от 23.05.2022 № 293, от 06.06.2022 № 335, от 07.09.2022 № 578) (далее – Проект), следующие изменения:

Листы Проекта: С 35, С 36, Р 36, Р 35, Р 37, С 31, С 30, Р 30, Р 31, Р 34, С 27, С 28, Т 27, Р 29, С 29, Т 29, Т 31, С 32, С 33, С 34, Р 33, П 35, П 36, Р 25, Р 26, согласованные с ОГИБДД УМВД России по г. Курску, изложить в новой редакции согласно приложению к настоящему постановлению.

2. Управлению информации и печати Администрации города Курска (Кельина Ю.Р.) обеспечить опубликование настоящего постановления в газете «Городские известия».

3. Управлению делами Администрации города Курска (Калинина И.В.) обеспечить размещение настоящего постановления на официальном сайте Администрации города Курска в информационно-телекоммуникационной сети «Интернет».


4. Контроль за исполнением настоящего постановления возложить на заместителя главы Администрации города Курска Ковалёва А.А.


5. Постановление вступает в силу со дня его официального опубликования.

Глава города Курска

И. Куцак

ПРИЛОЖЕНИЕ
к постановлению
Администрации города Курска
от "27" февраля 2023 года
№ 116

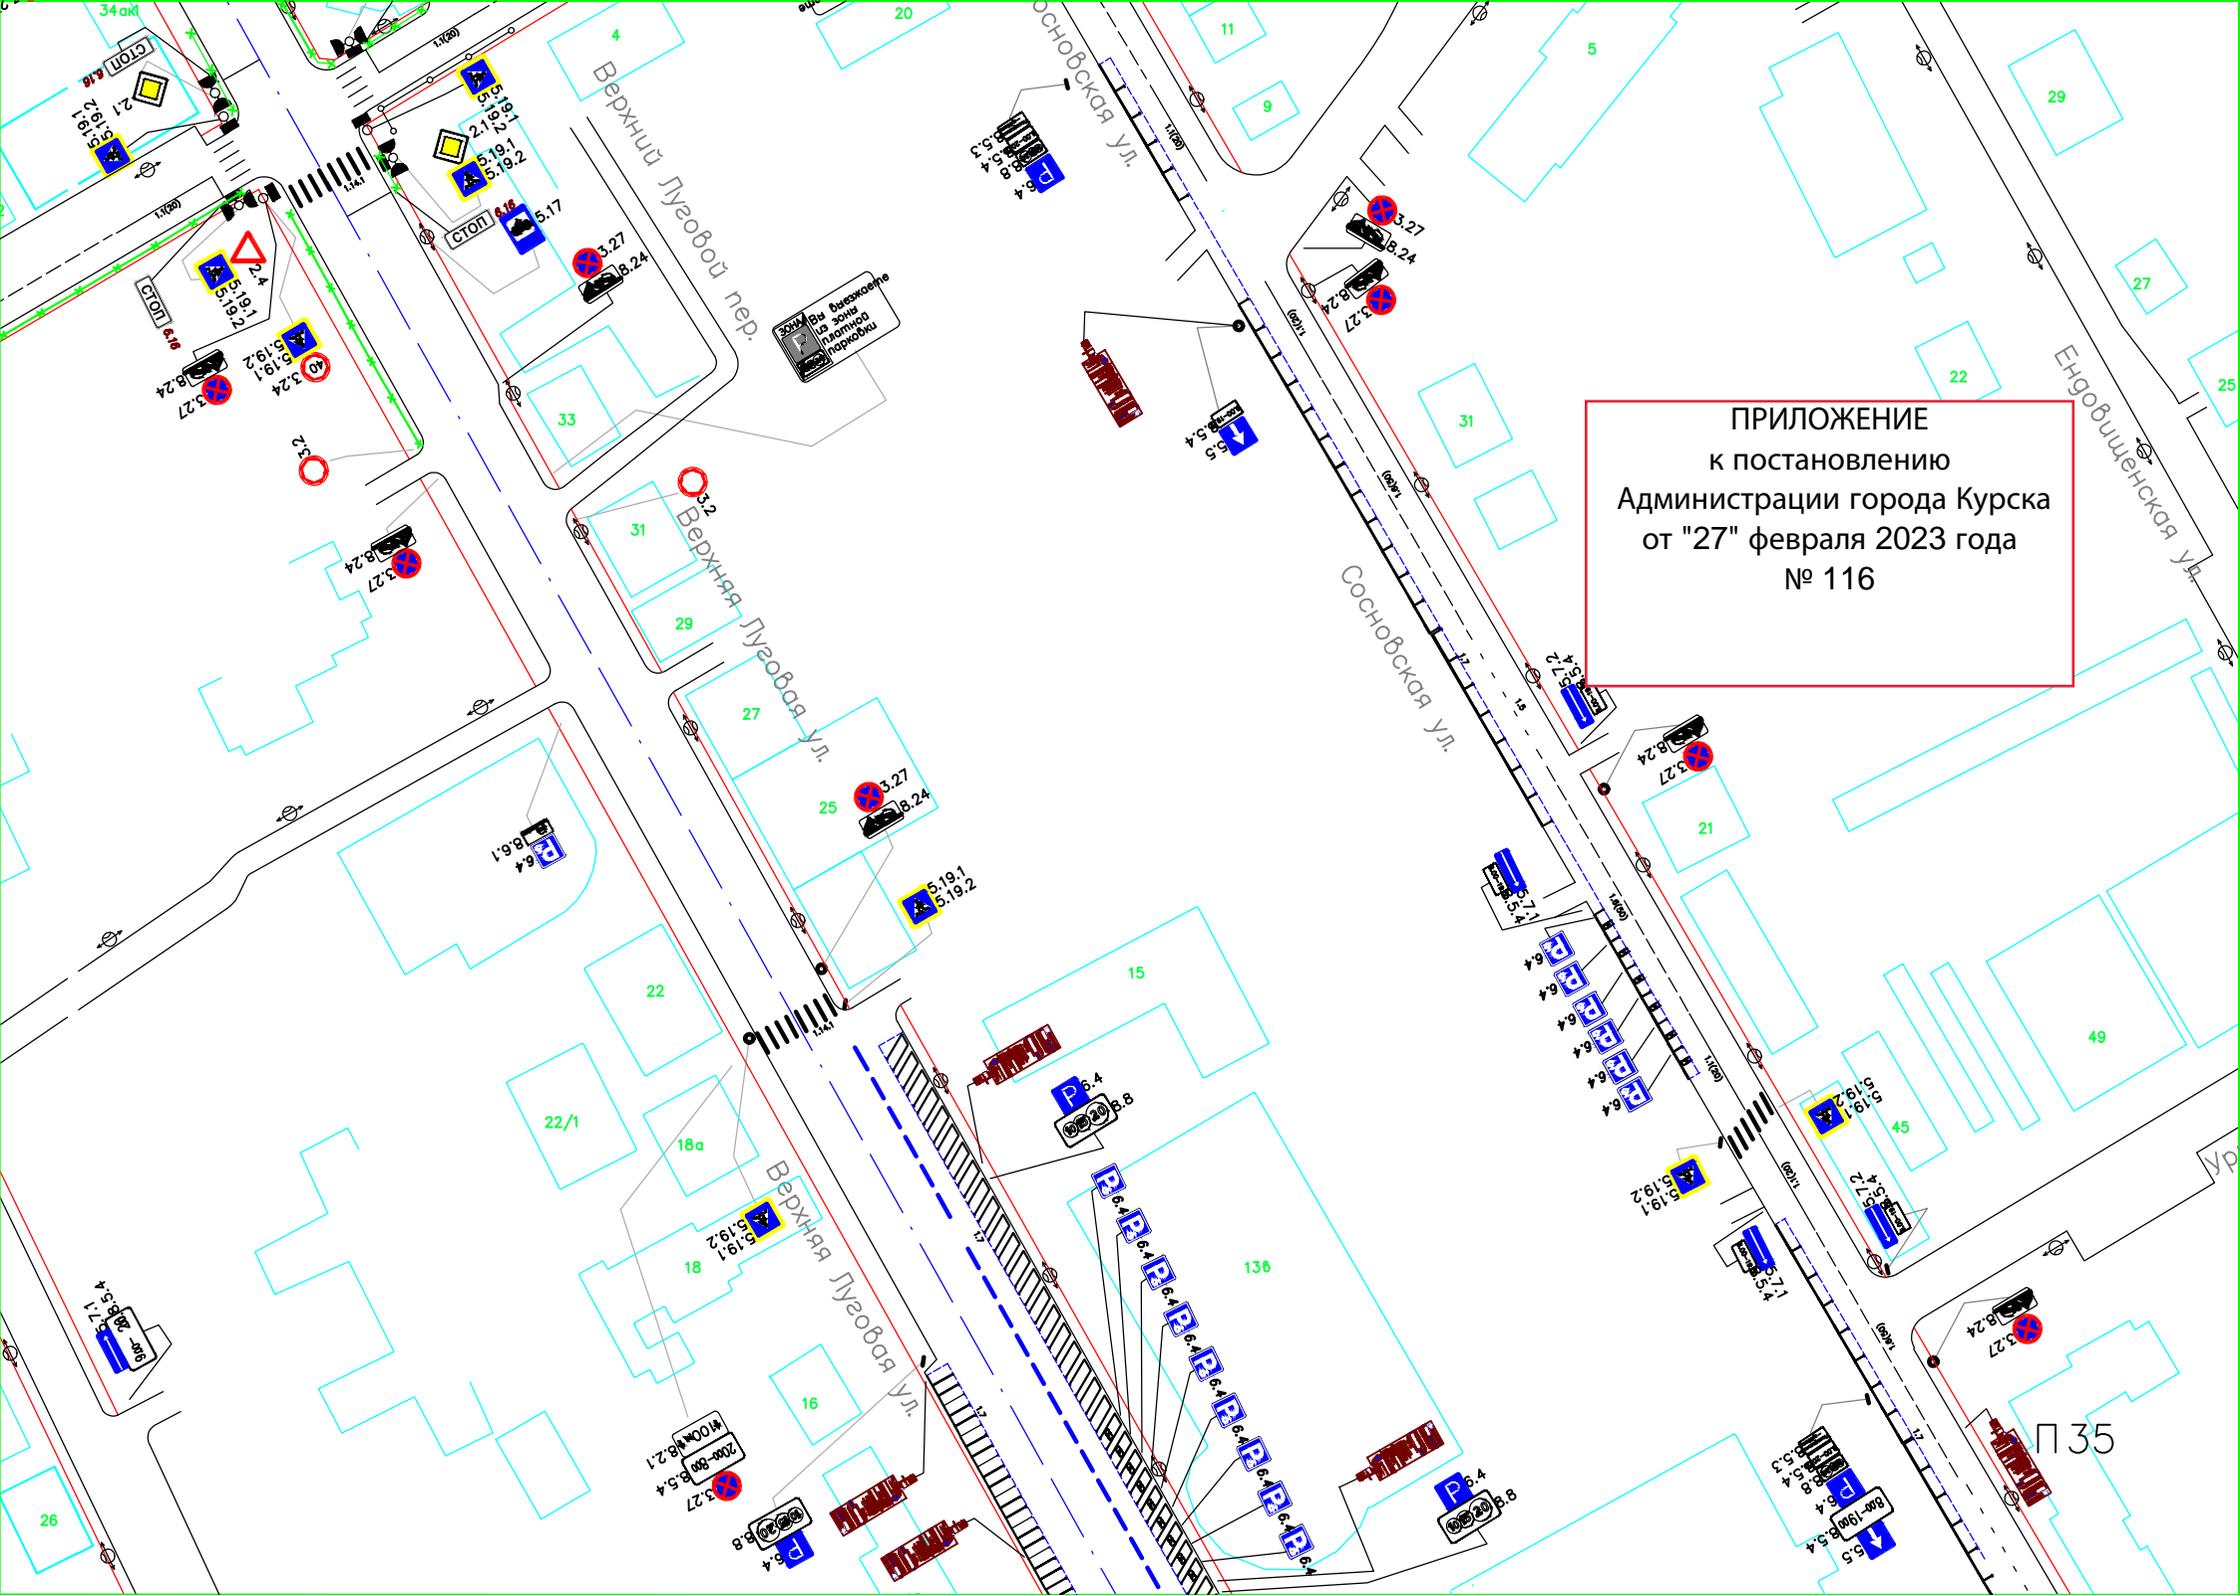

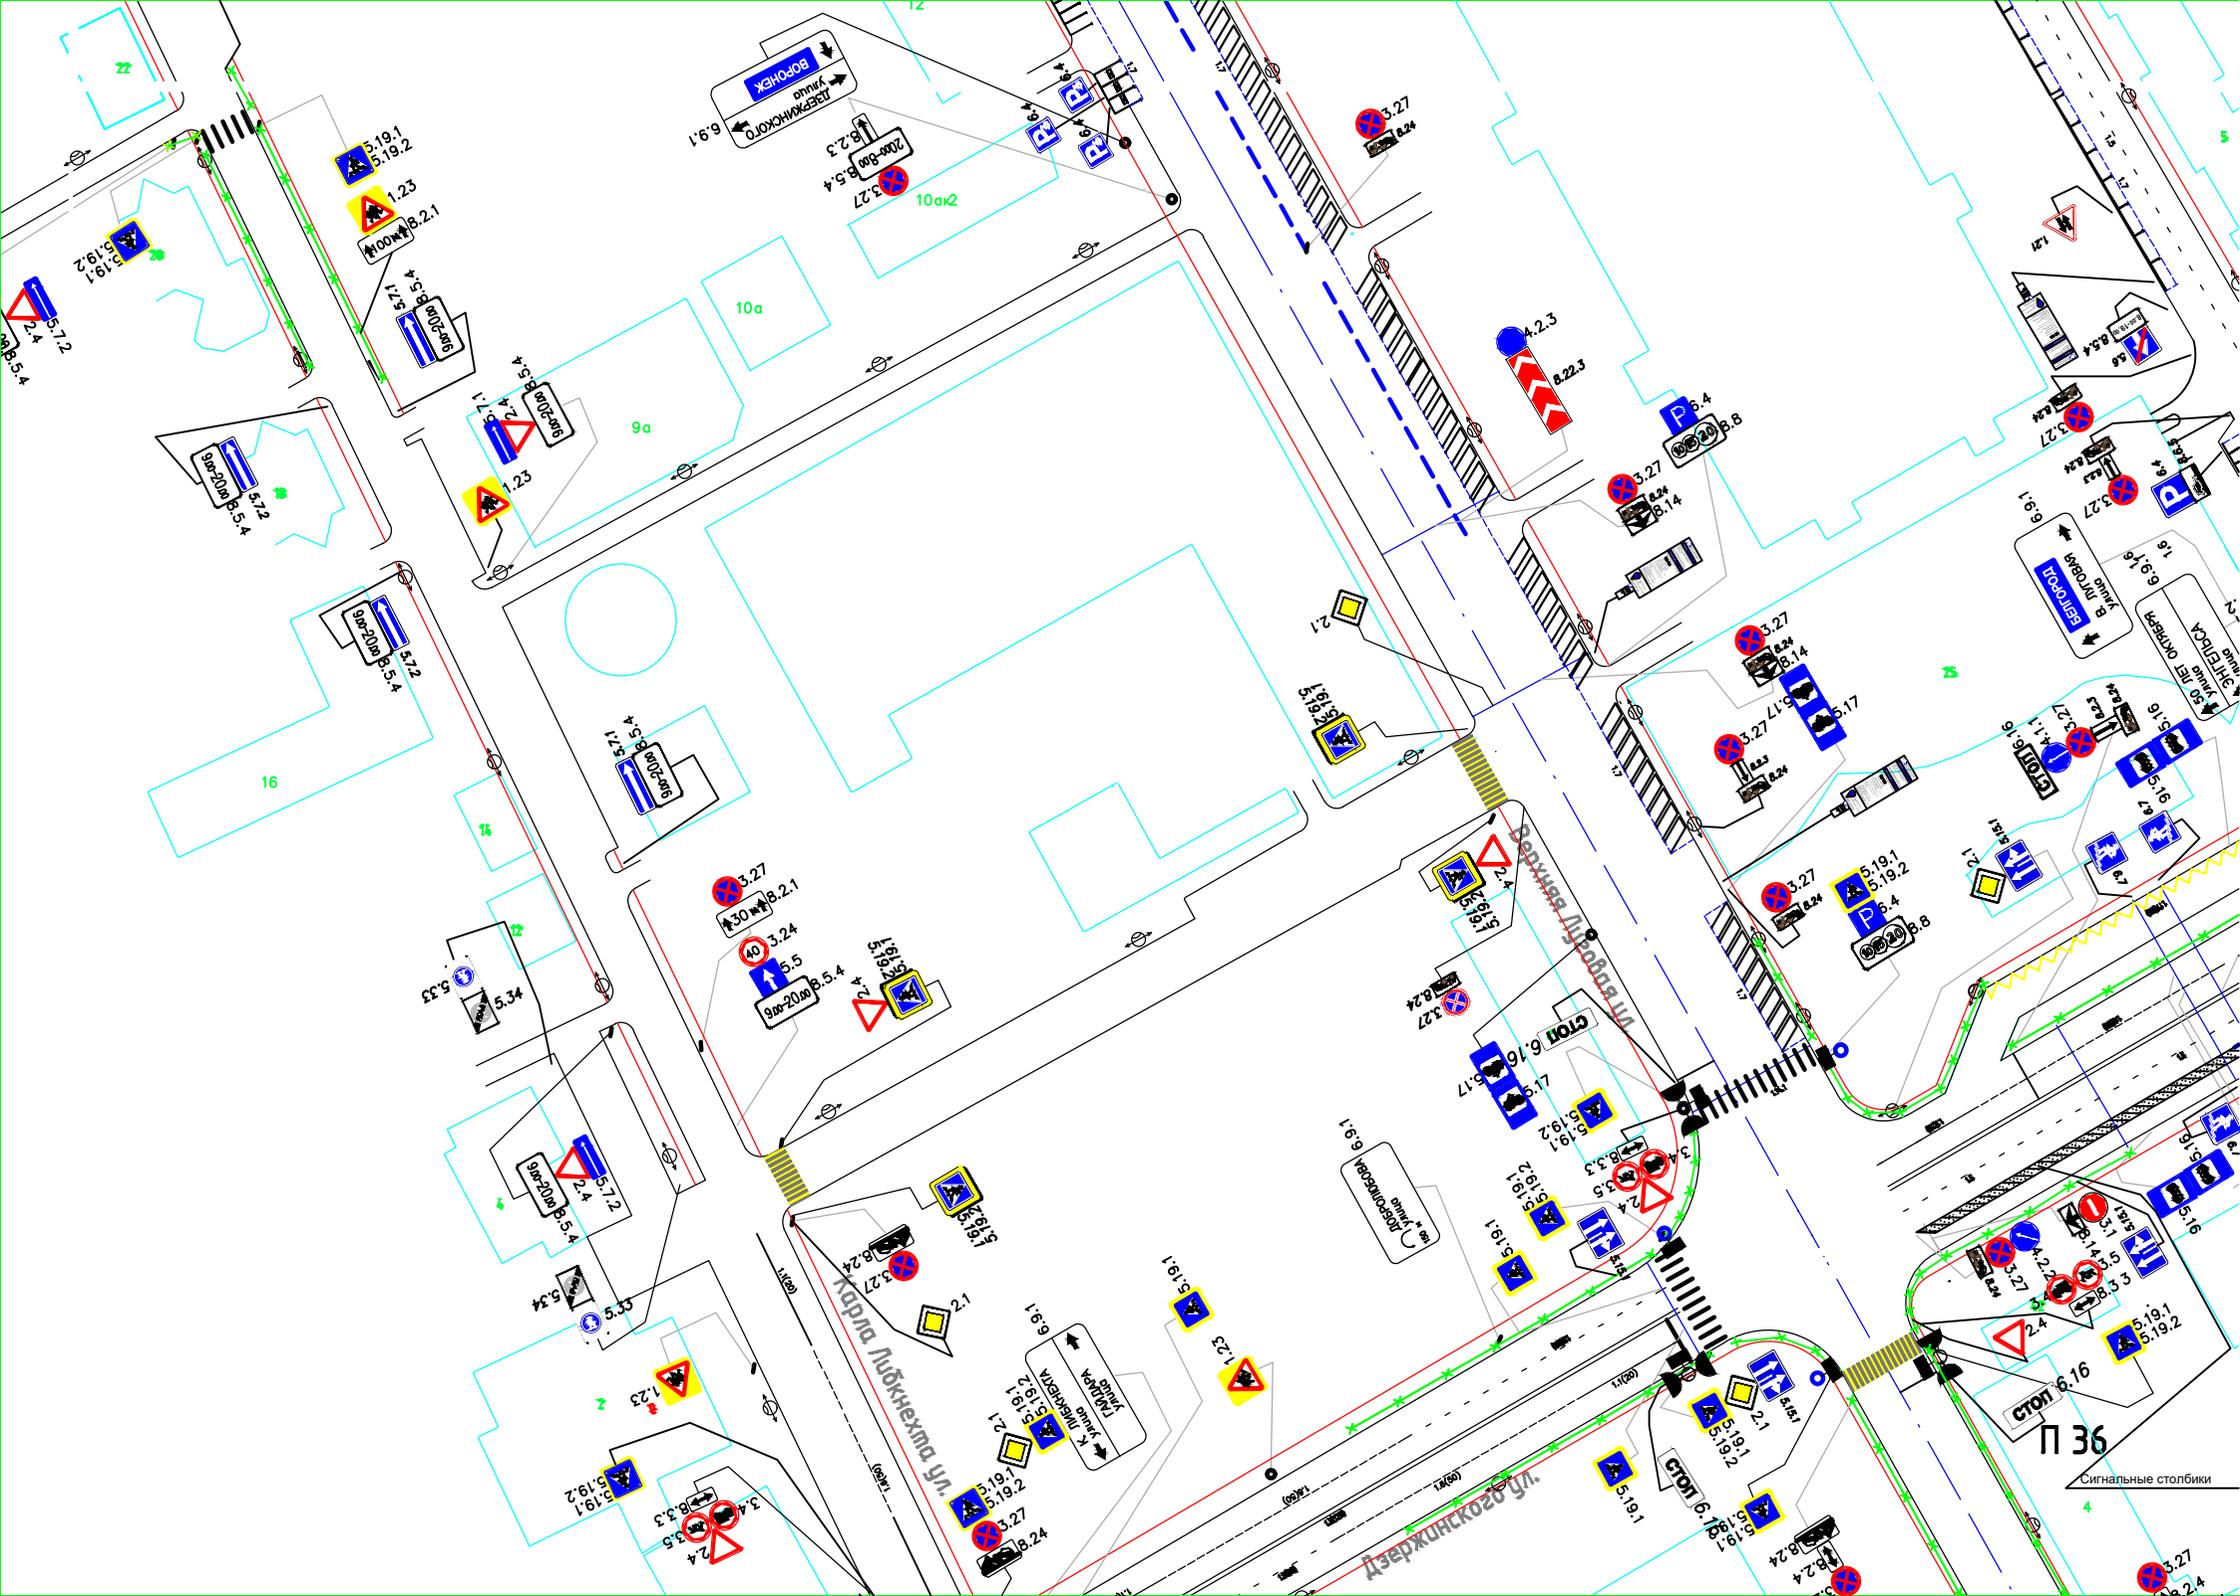

ДЗЕРЖИНСКОГО
ул. Дзержинского
6.9.1

Дзержинского ул.

Карла Либкнехта ул.

П 36

Сигнальные столбы


5.19.1
5.19.2
1.23
3.27
5.19.1
5.19.2


3.27
30 км/ч
3.24
5.5
3.27
5.19.1
5.19.2


СТОП
6.19.1
6.19.2
5.19.1
5.19.2
5.19.1
5.19.2

СТОП
5.19.1
5.19.2
5.19.1
5.19.2
5.19.1
5.19.2

4

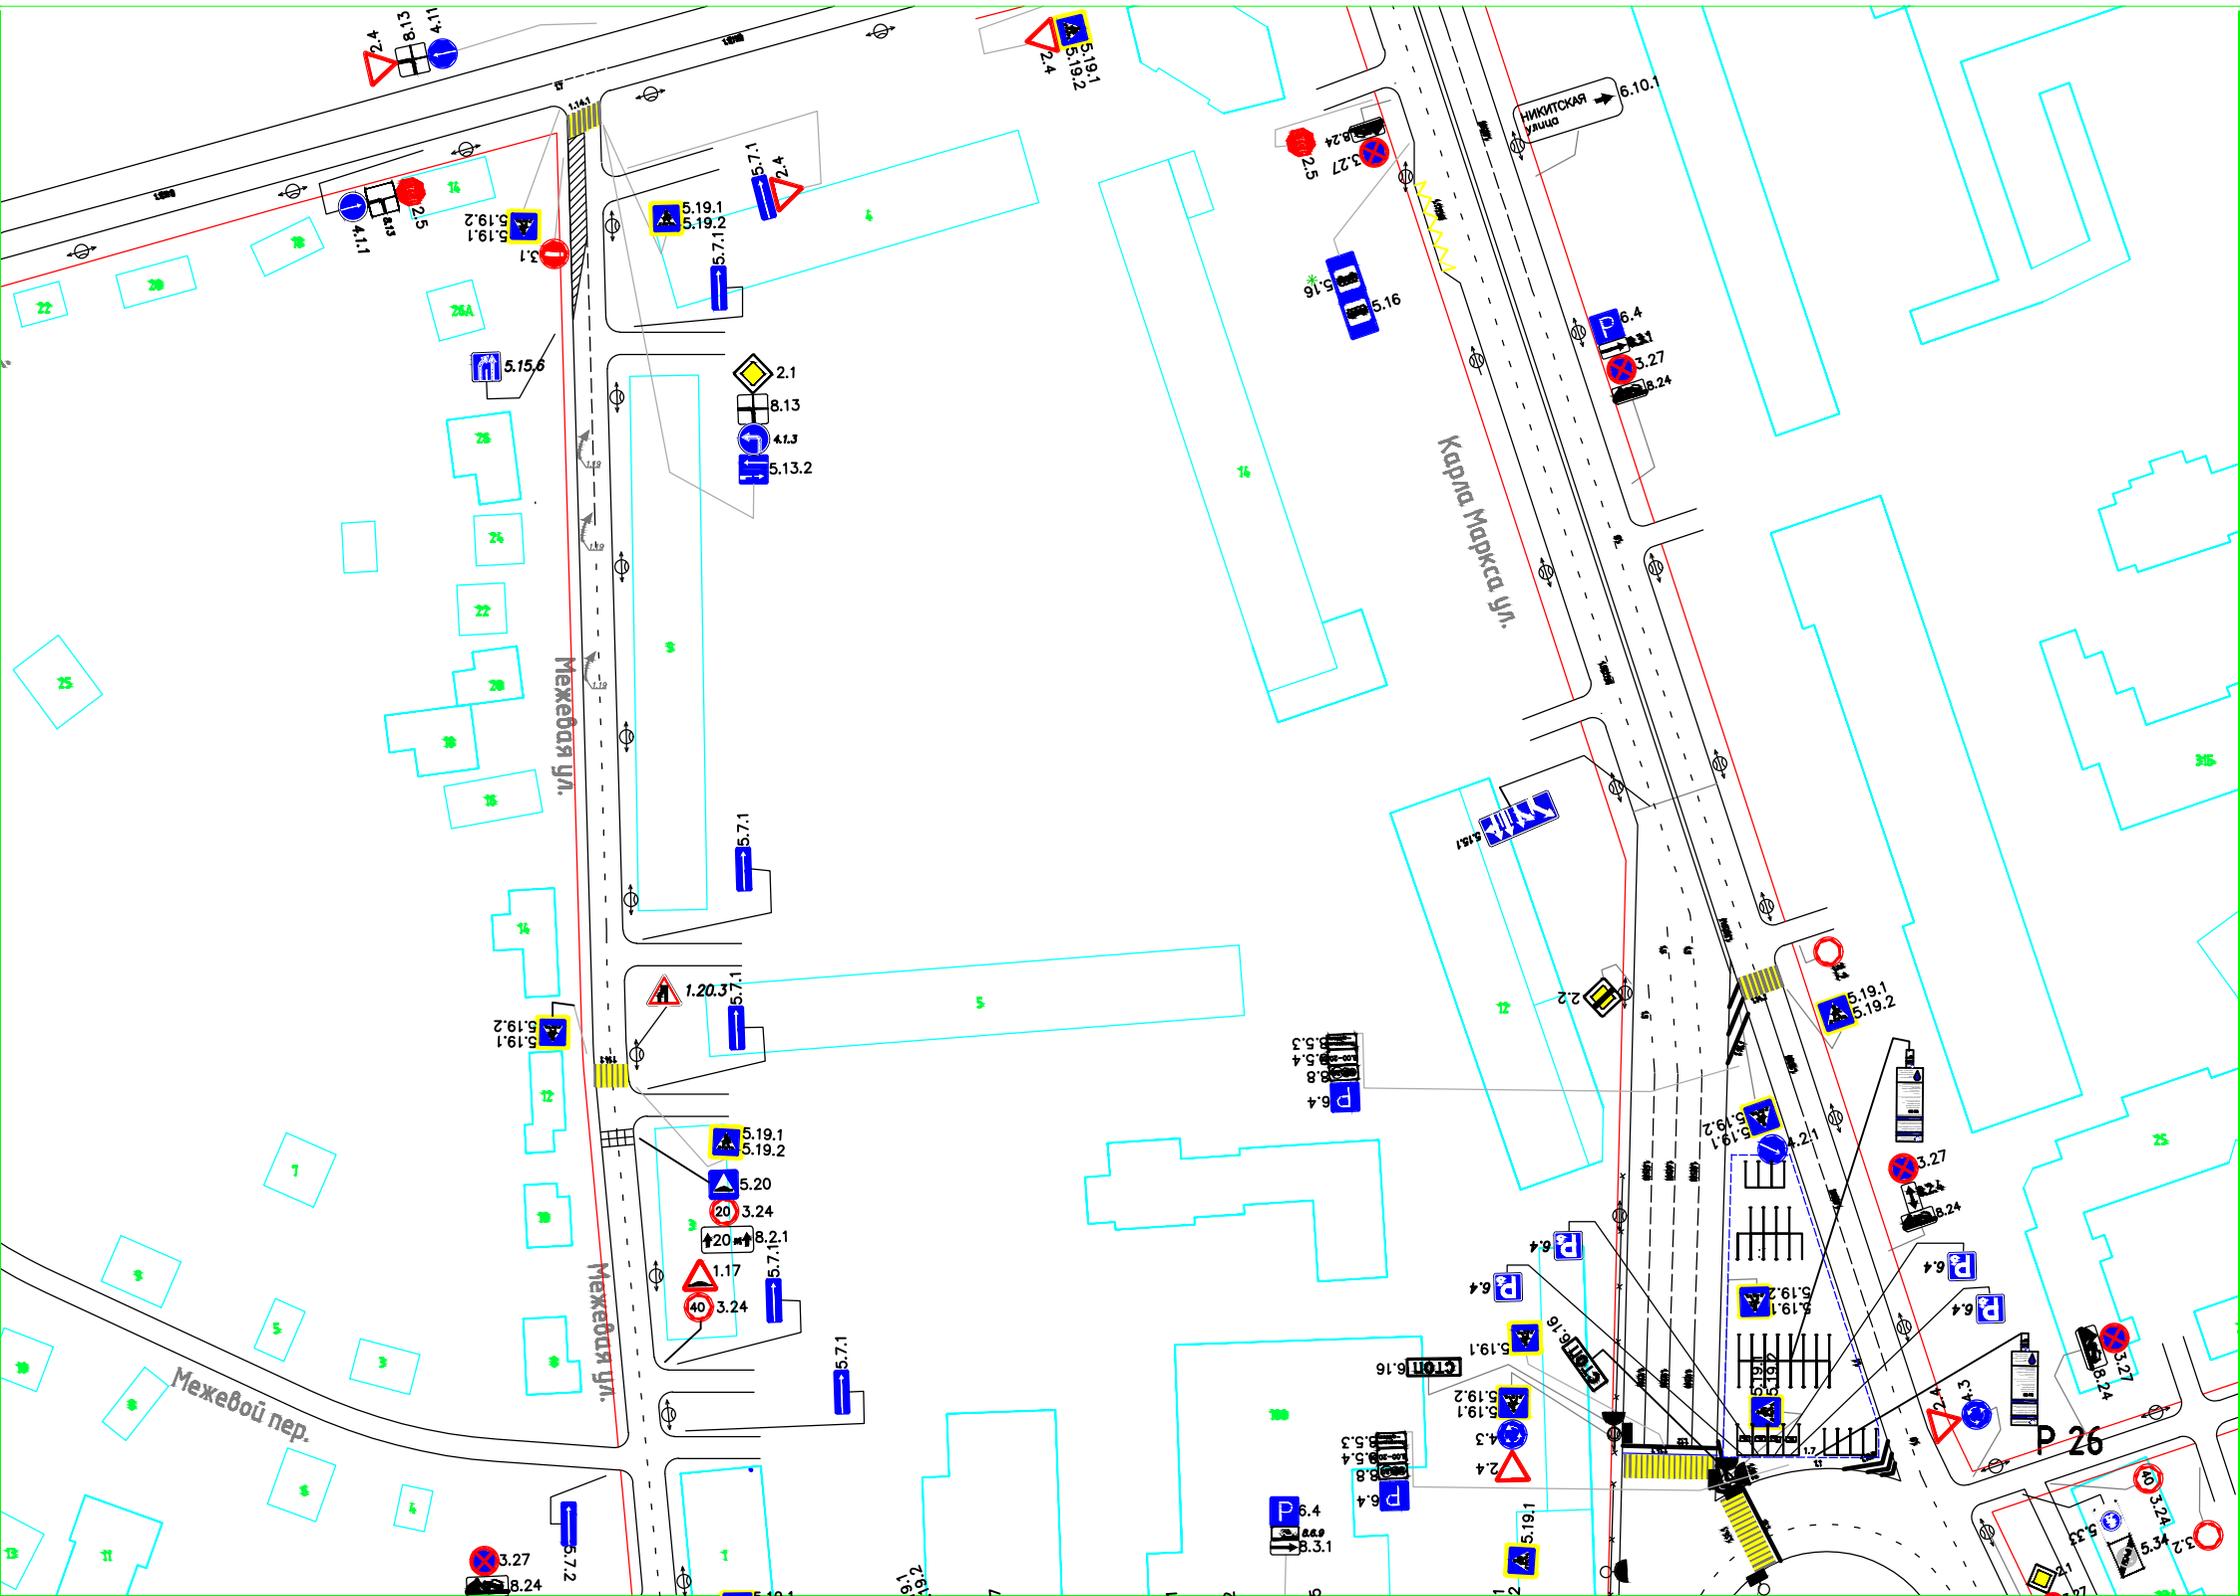

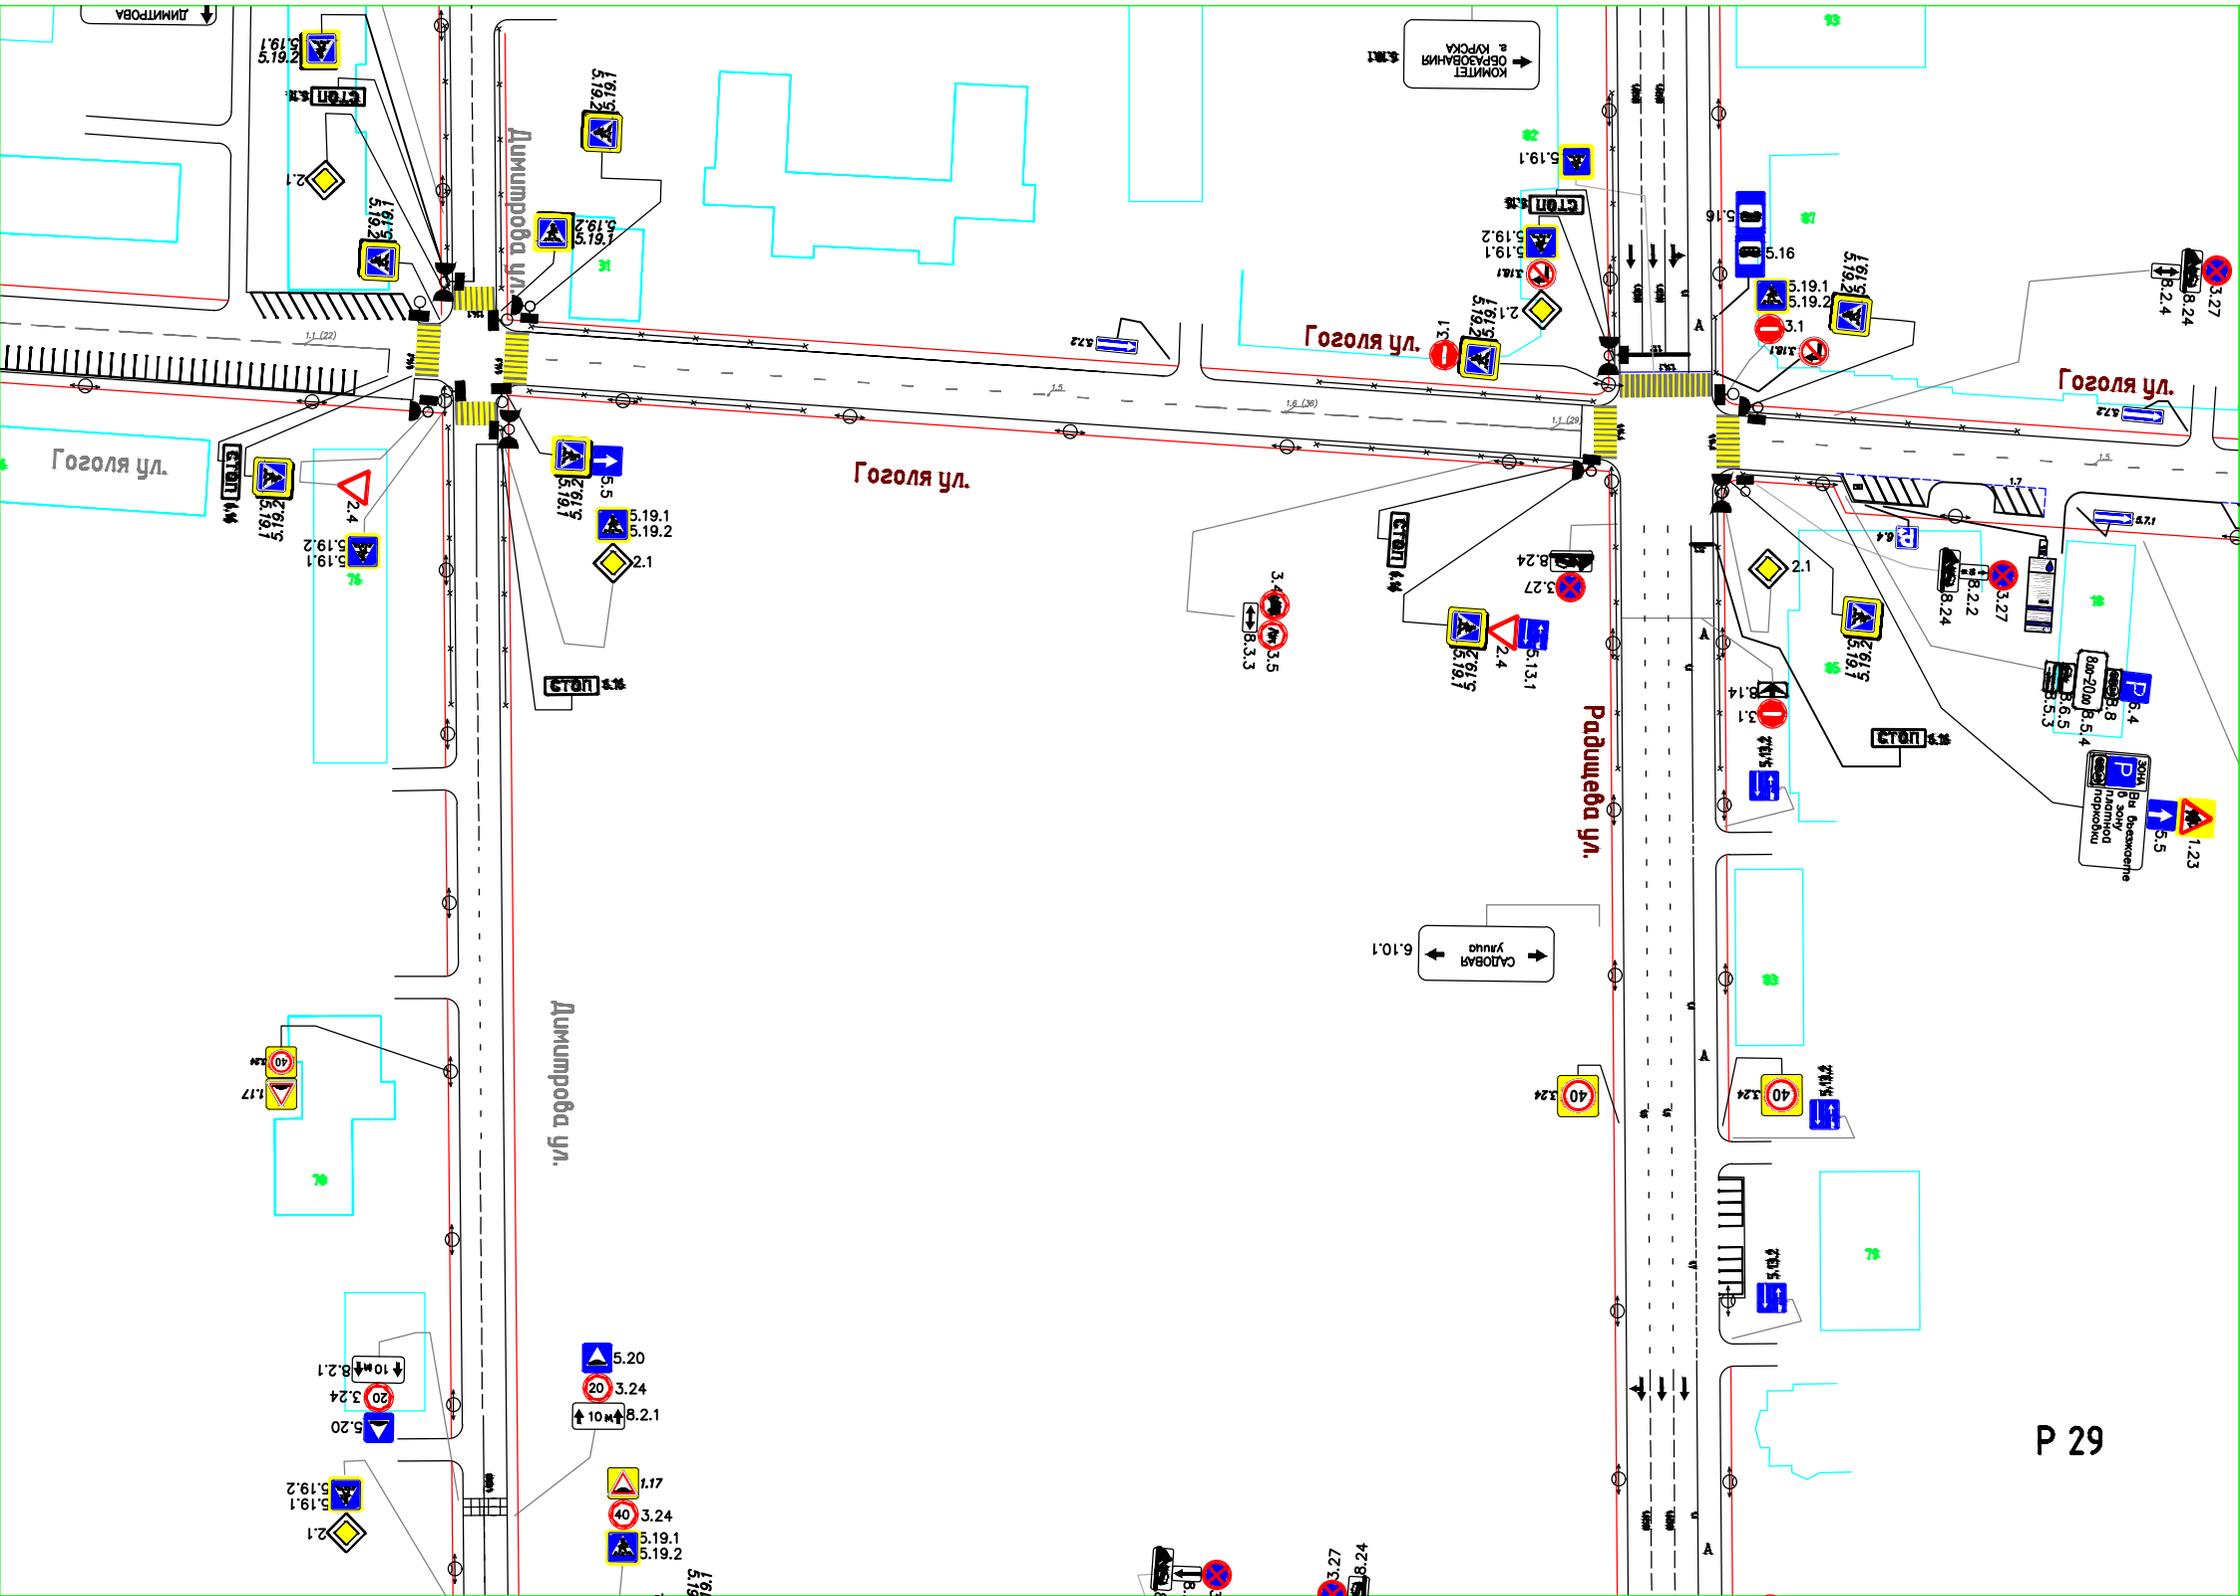

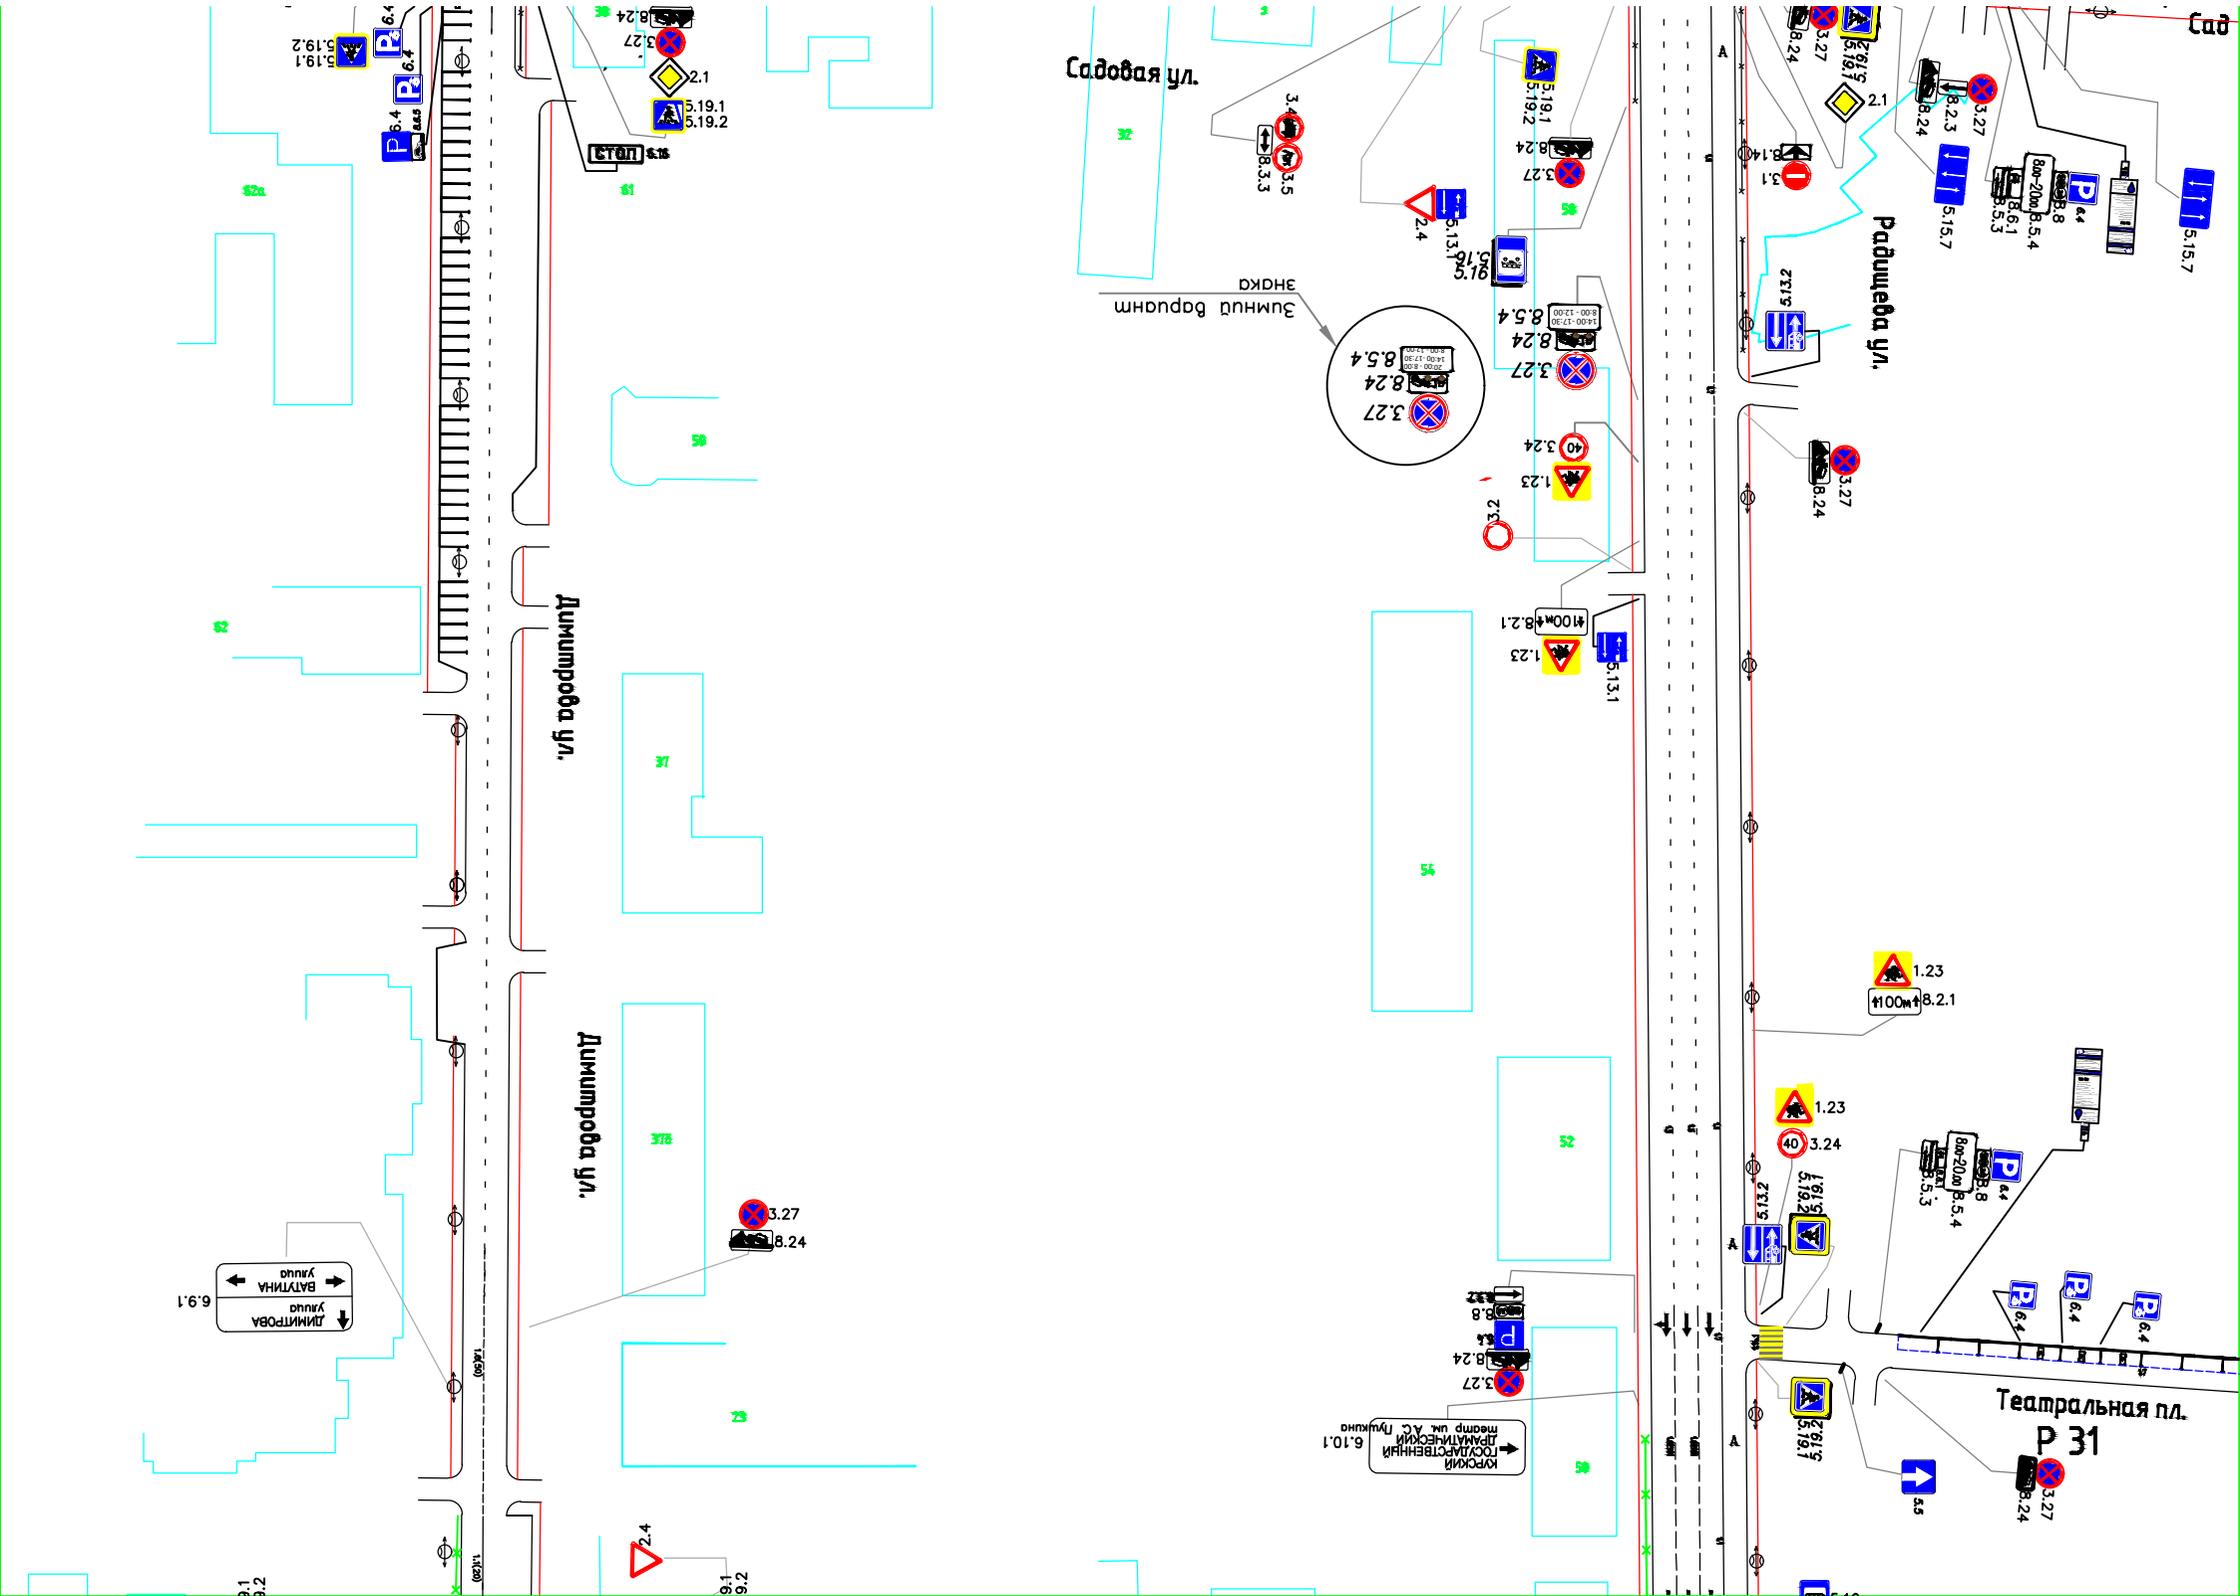

5.15.7

Радуцева ул.

Театральная пл.

Р 31

Садовая ул.

Димитрова ул.

Димитрова ул.

Курский
Драматический
театр им. А.С. Пушкина
6.10.1


ДМИТРОВА
Улица
↓
БАТУГИНА
Улица
←

6.9.1

9.1
3.2

5.19.1
5.19.2

6.4
6.7

7.2
9.1

2.1
5.19.1
5.19.2

3.27
8.24
8.5.4

5.13.1
1.23
8.2.1

3.27
8.24
8.8

3.27
5.19.1

1.23
8.2.1

1.23
3.24

5.19.2
5.19.1
5.5.3

3.27
8.24


5.13.1
2.4


3.27
5.19.1
5.19.2

5.15.7
8.2.3
8.24

3.27
5.19.1

Сад

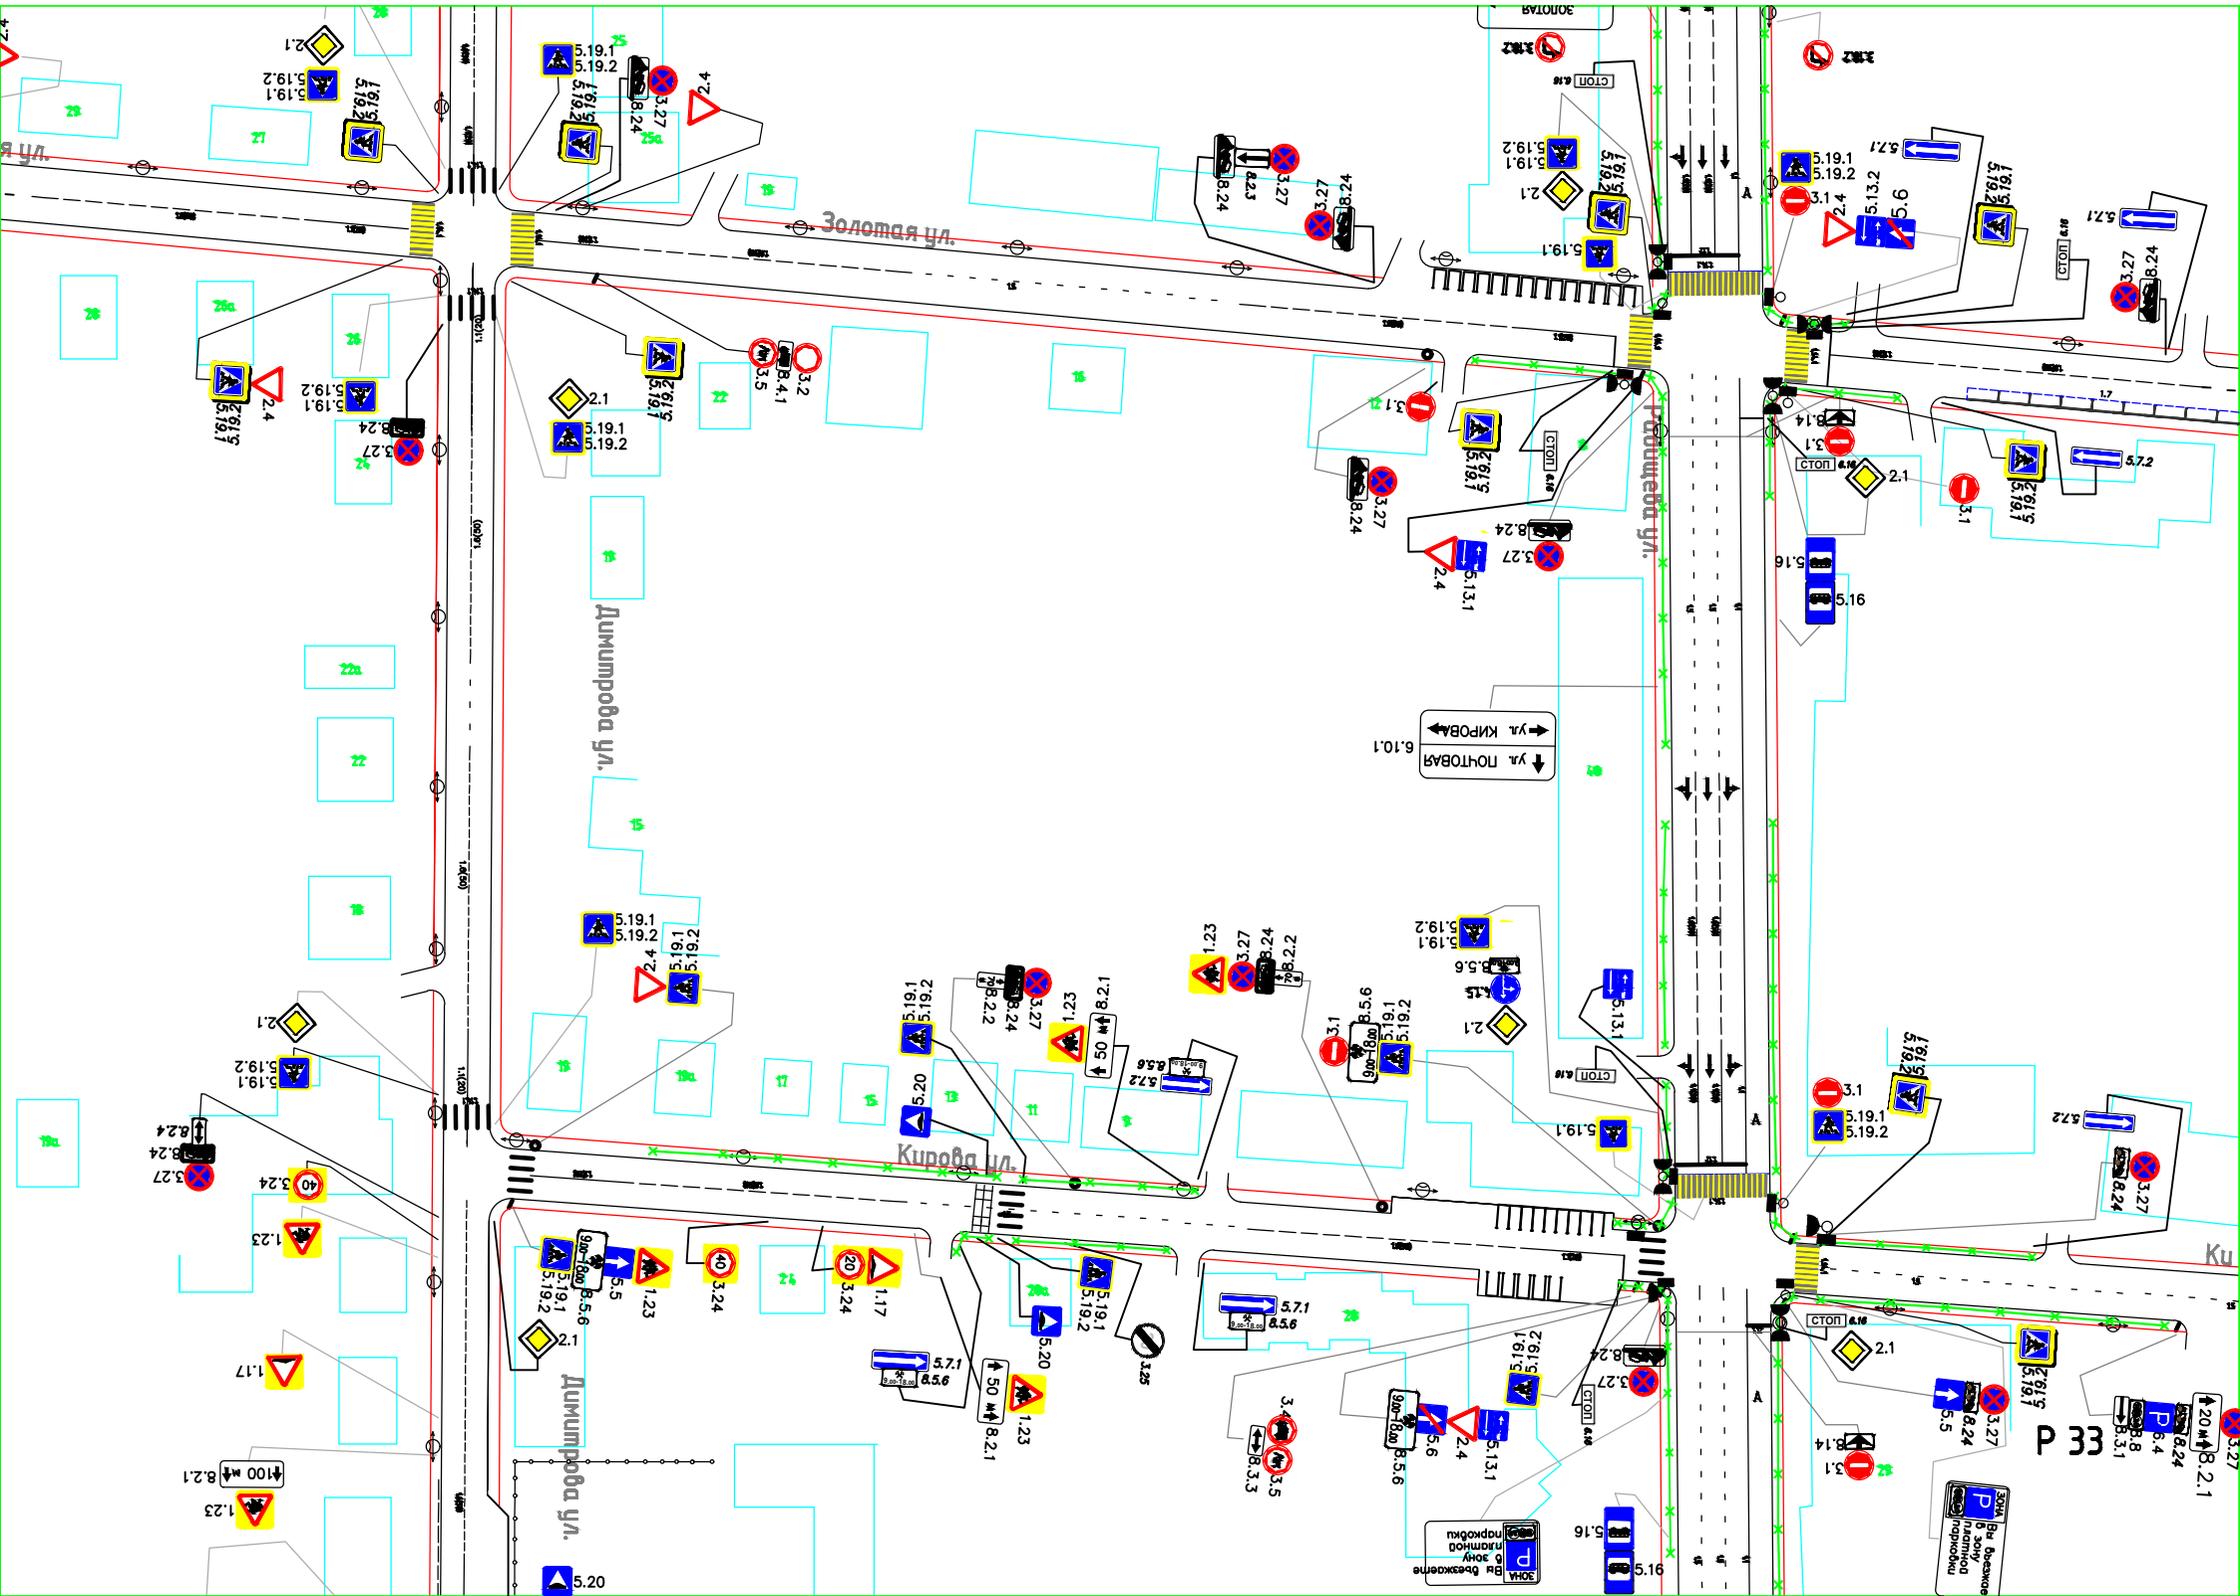

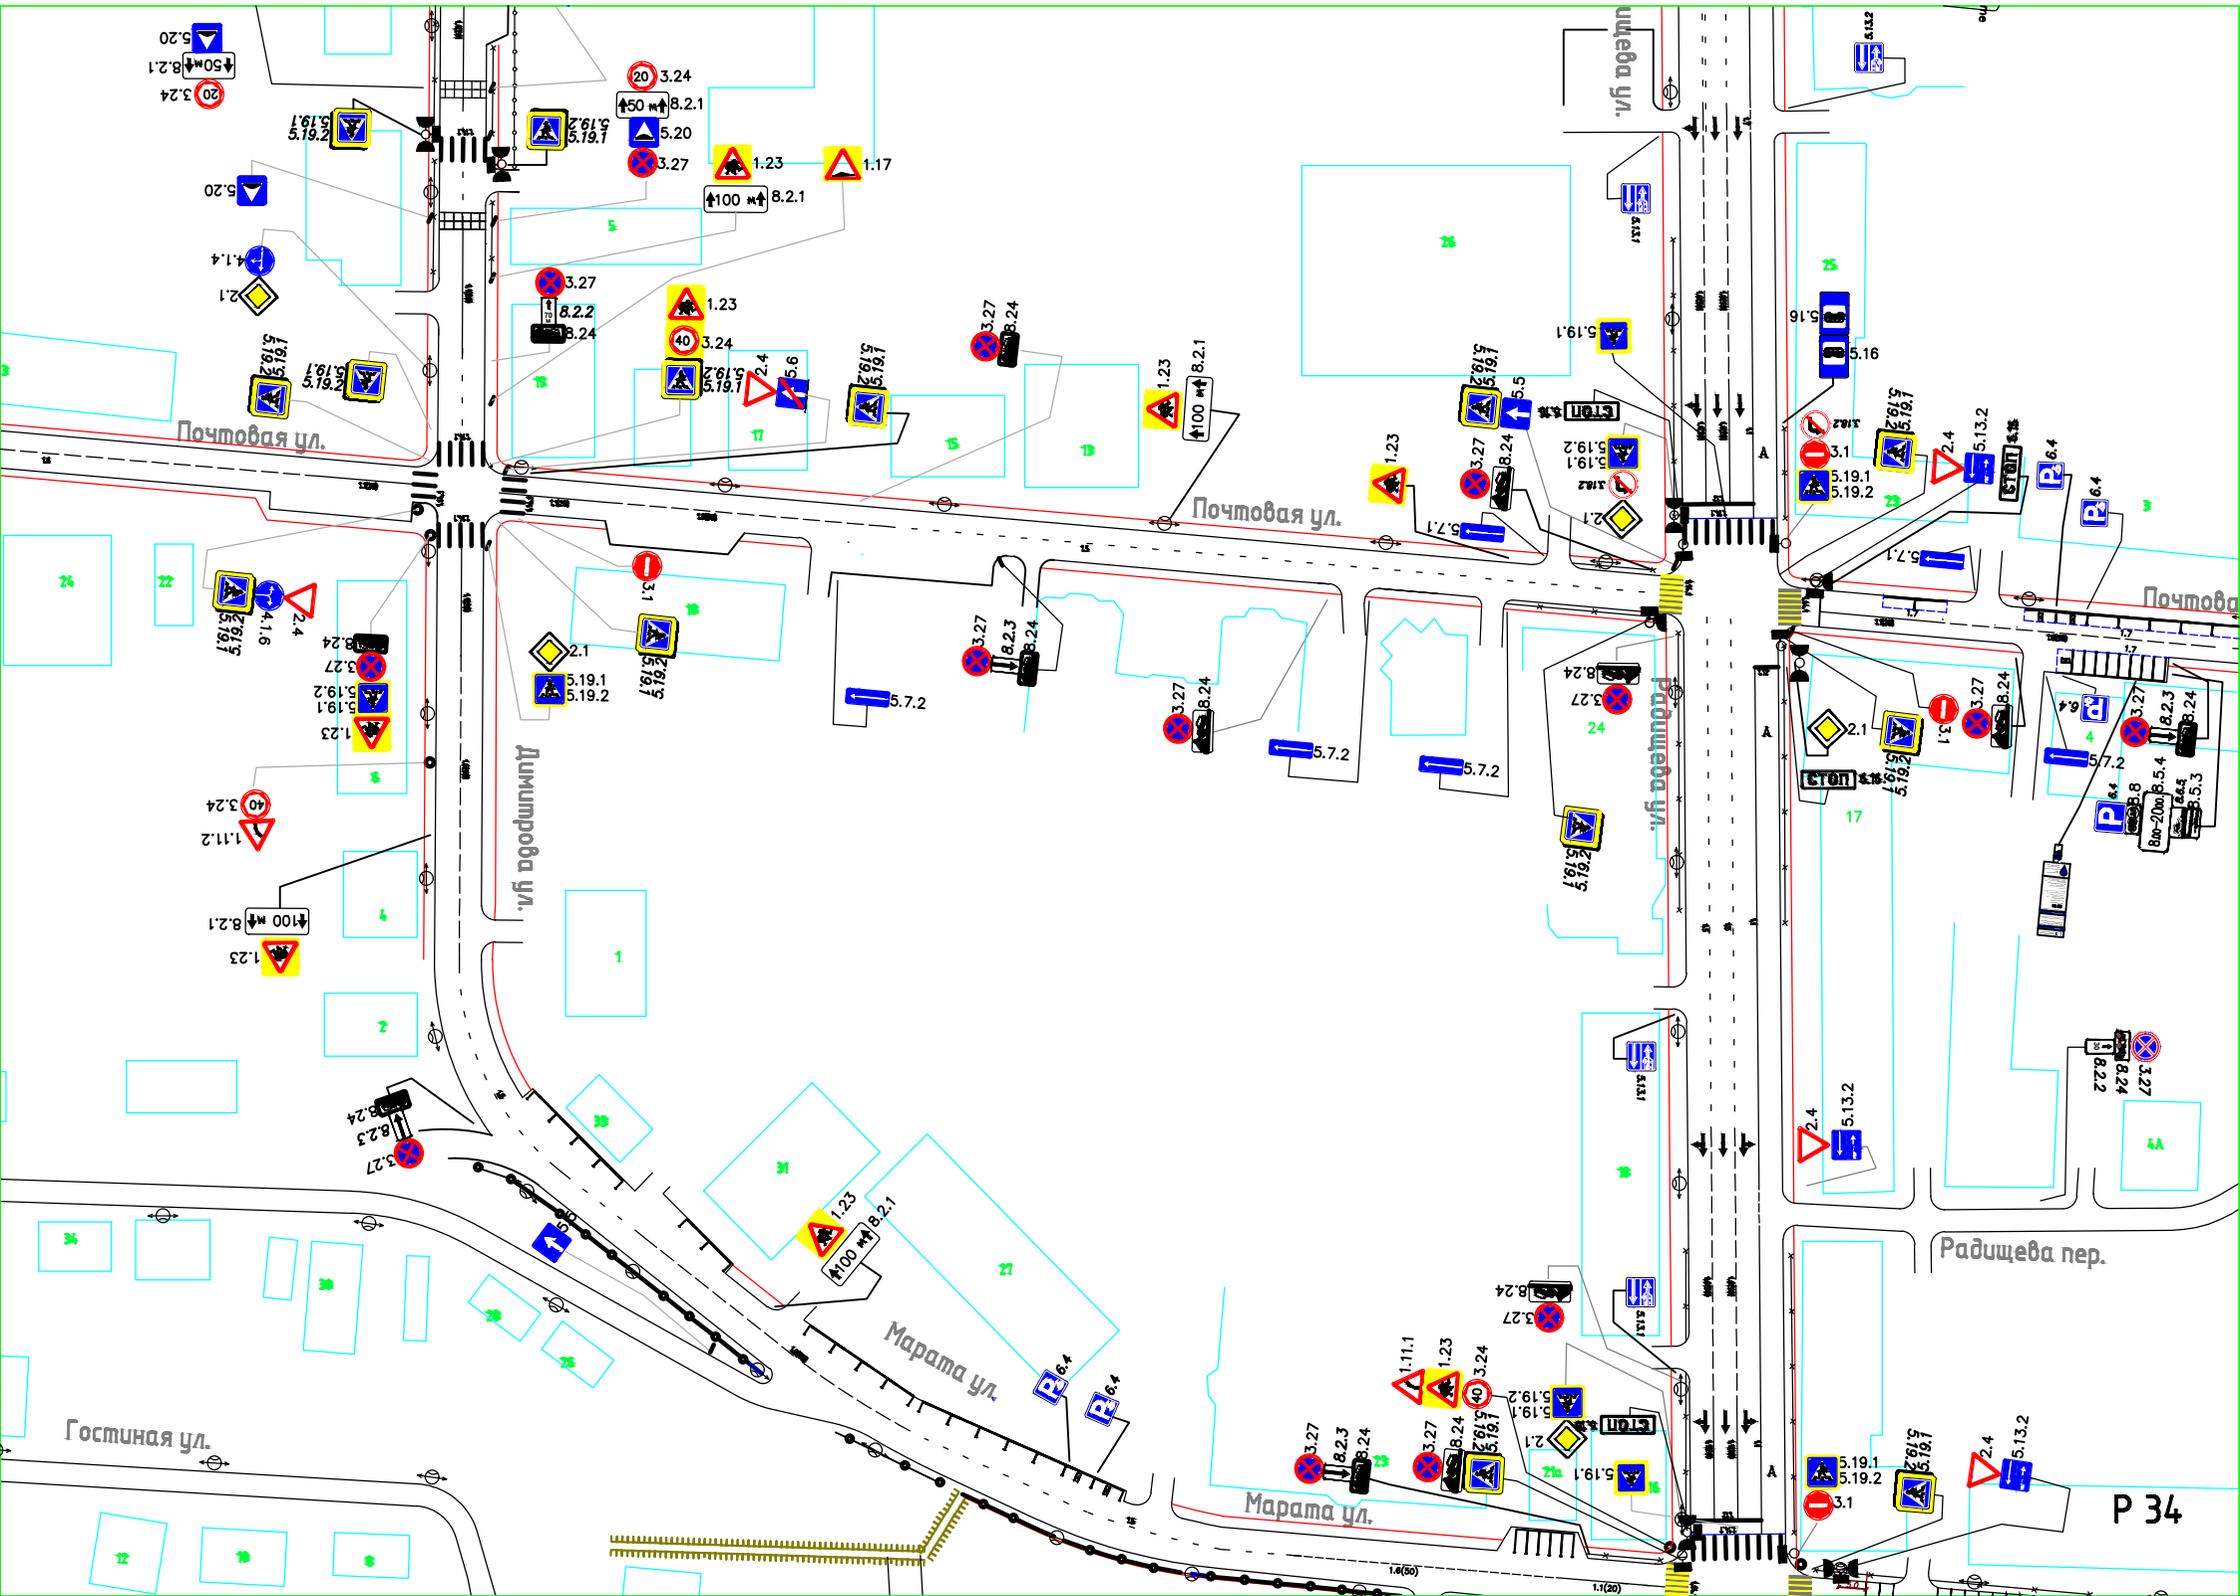

Р 34

Радищева пер.

Марата ул.

Марата ул.

Димитрова ул.

Почтовая ул.

Почтовая ул.

Гостиная ул.

5.20

8.2.1

3.24

3.24

8.2.1

5.20

3.27

8.2.2

8.2.4

1.23

40

3.24

5.19.1

5.19.2

5.19.1

5.19.2

1.23

1.2

5.19.1

5.19.2

1.23

1.11.2

3.24

8.2.1

1.23

8.2.3

8.2.4

3.27

1.23

100 м

8.2.1

1.23

8.2.3

8.2.4

3.27

1.23

100 м

8.2.1

1.23

8.2.3

8.2.4

3.27

1.23






































































































































































































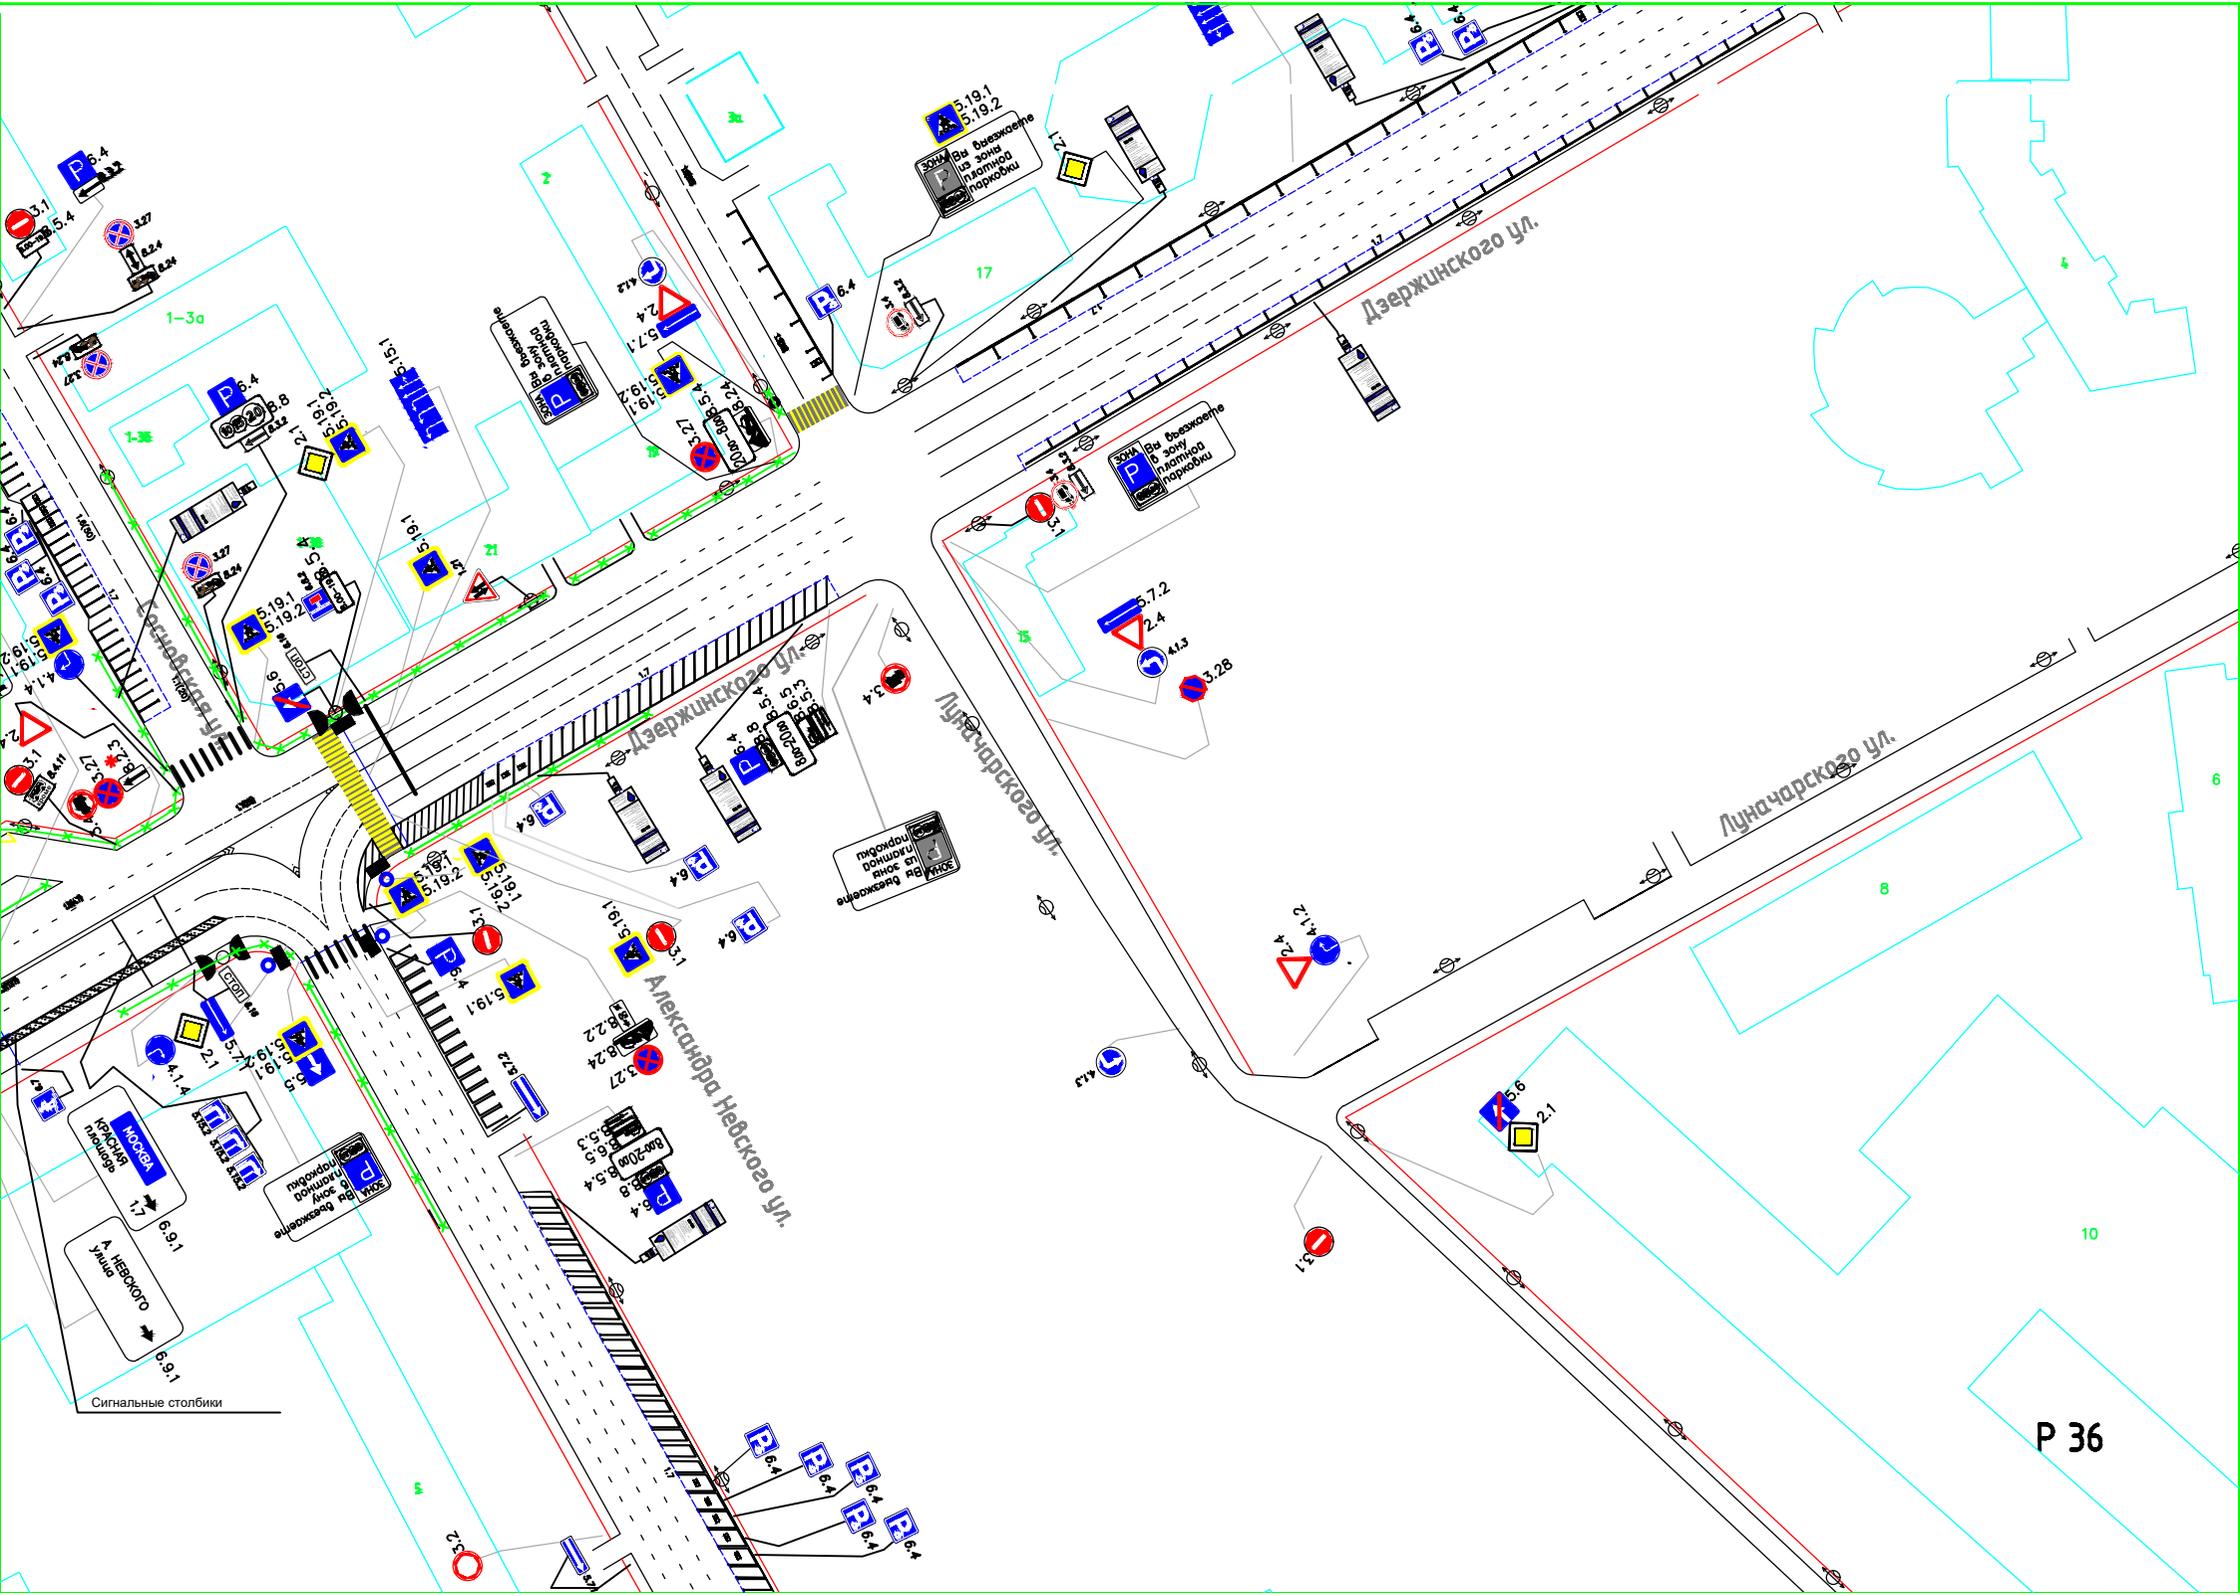


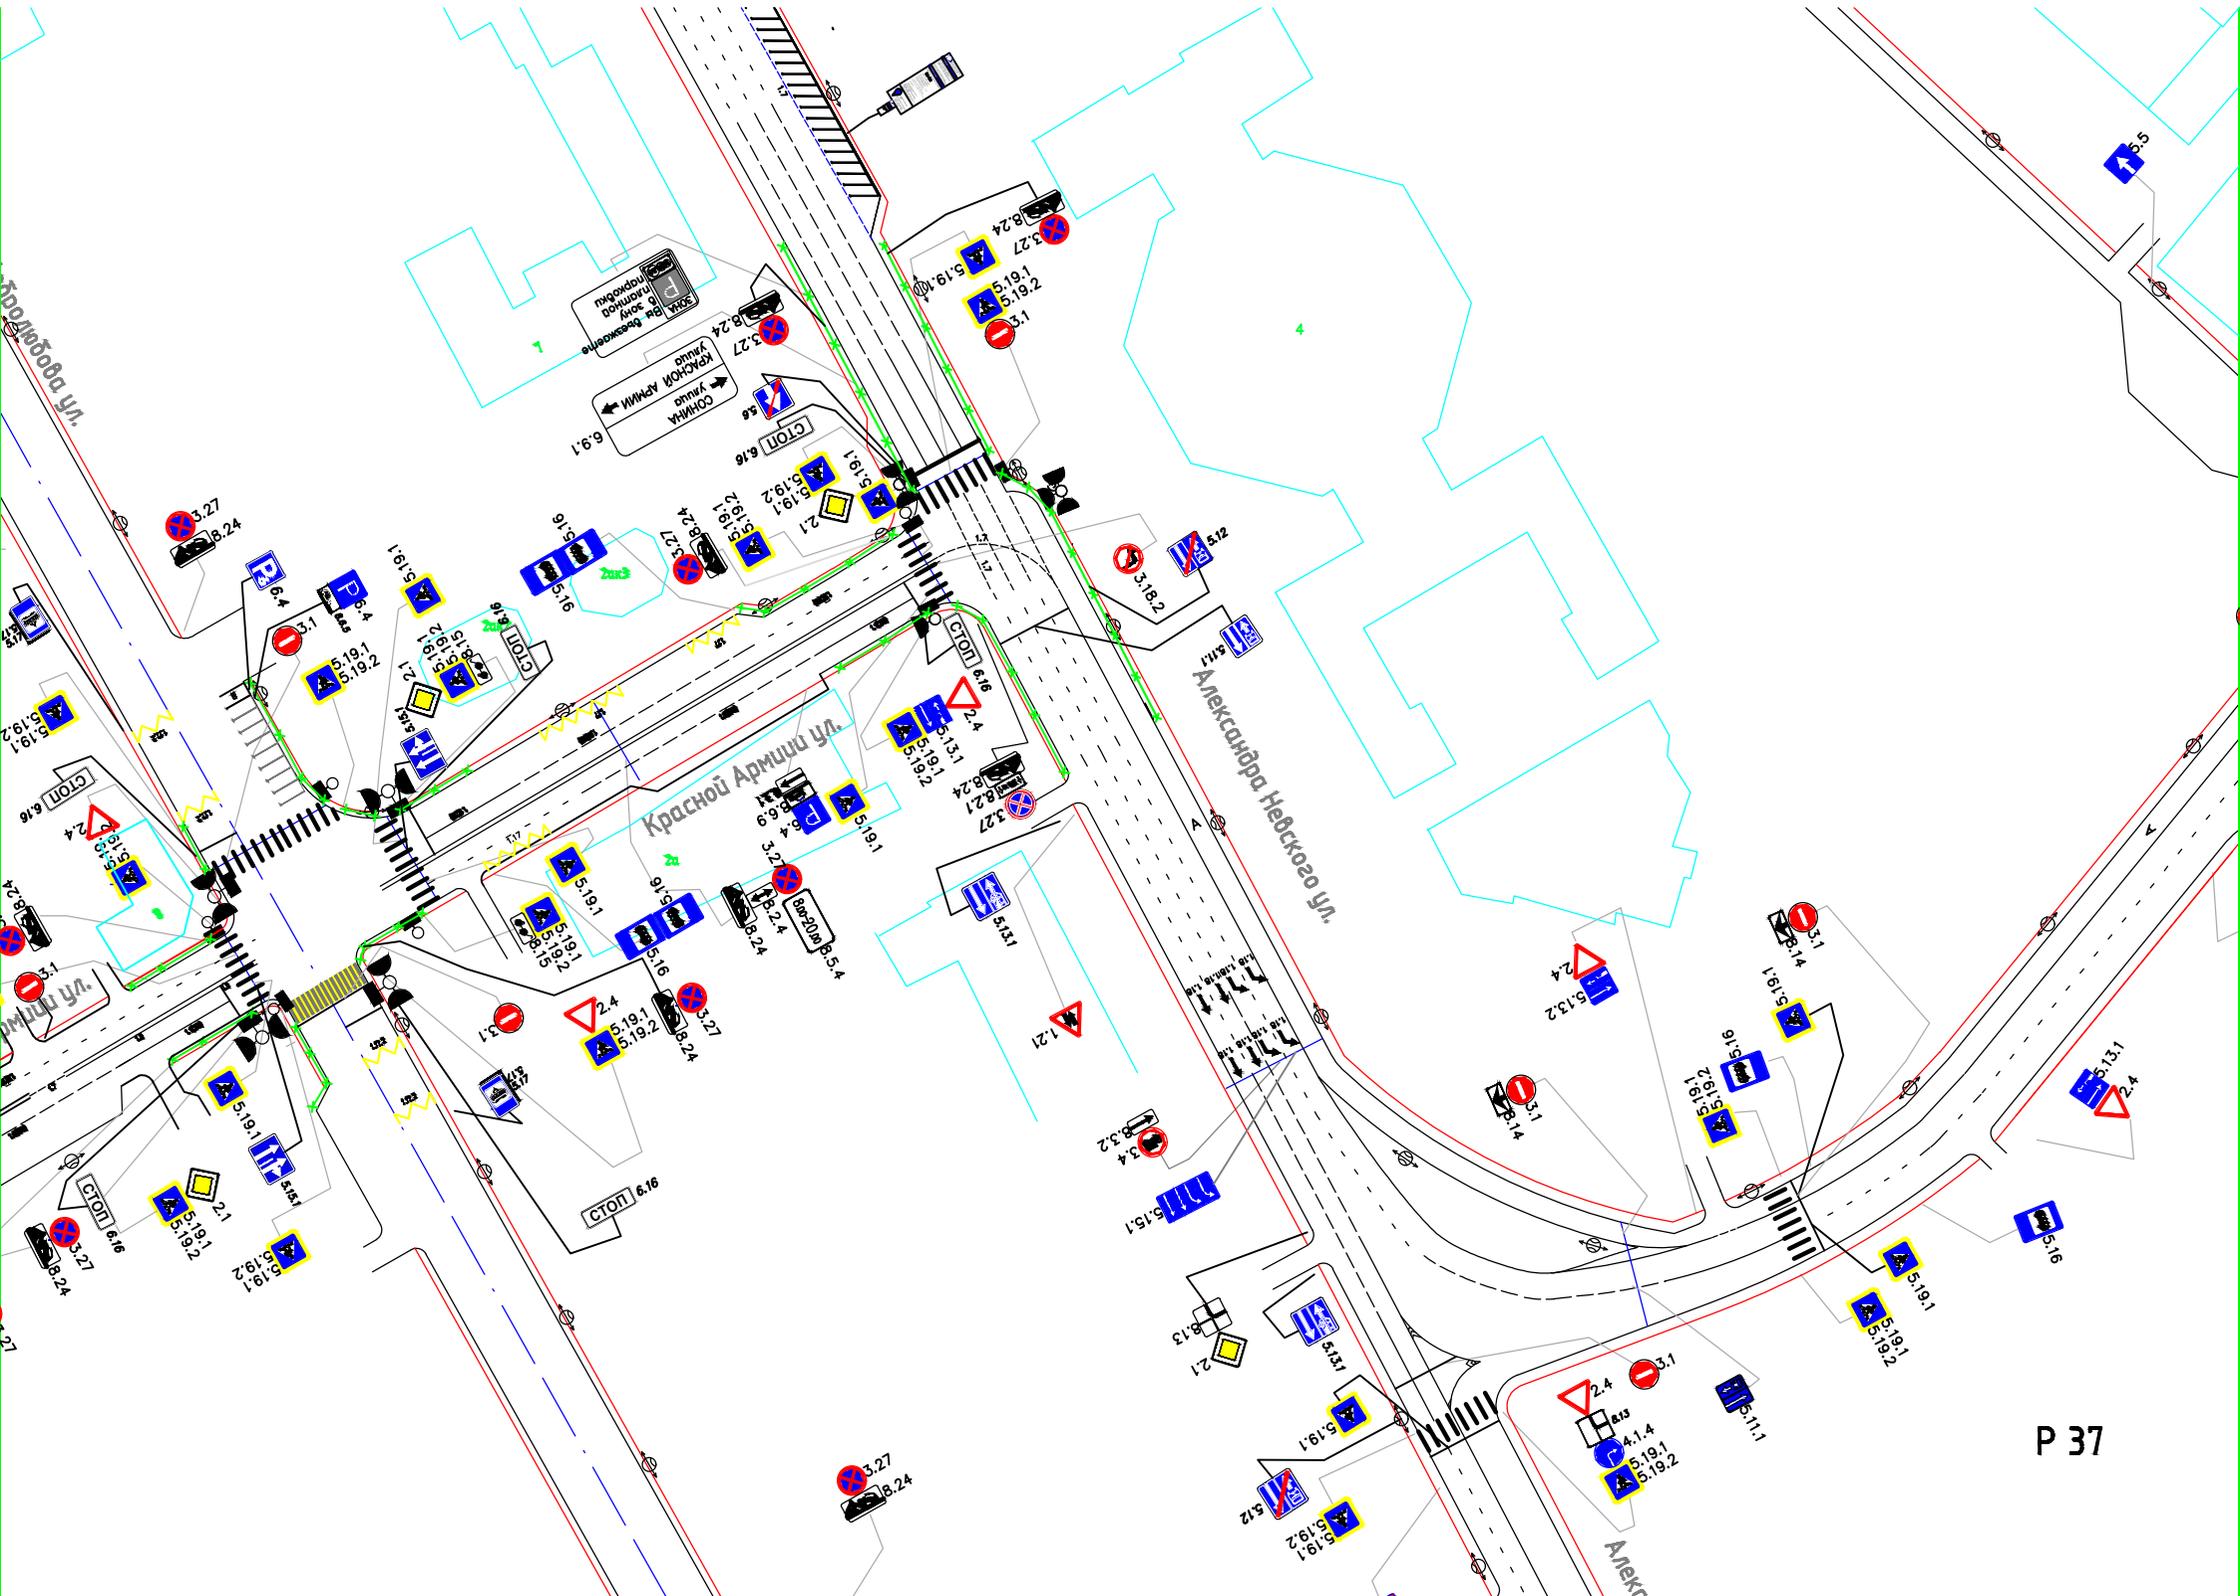


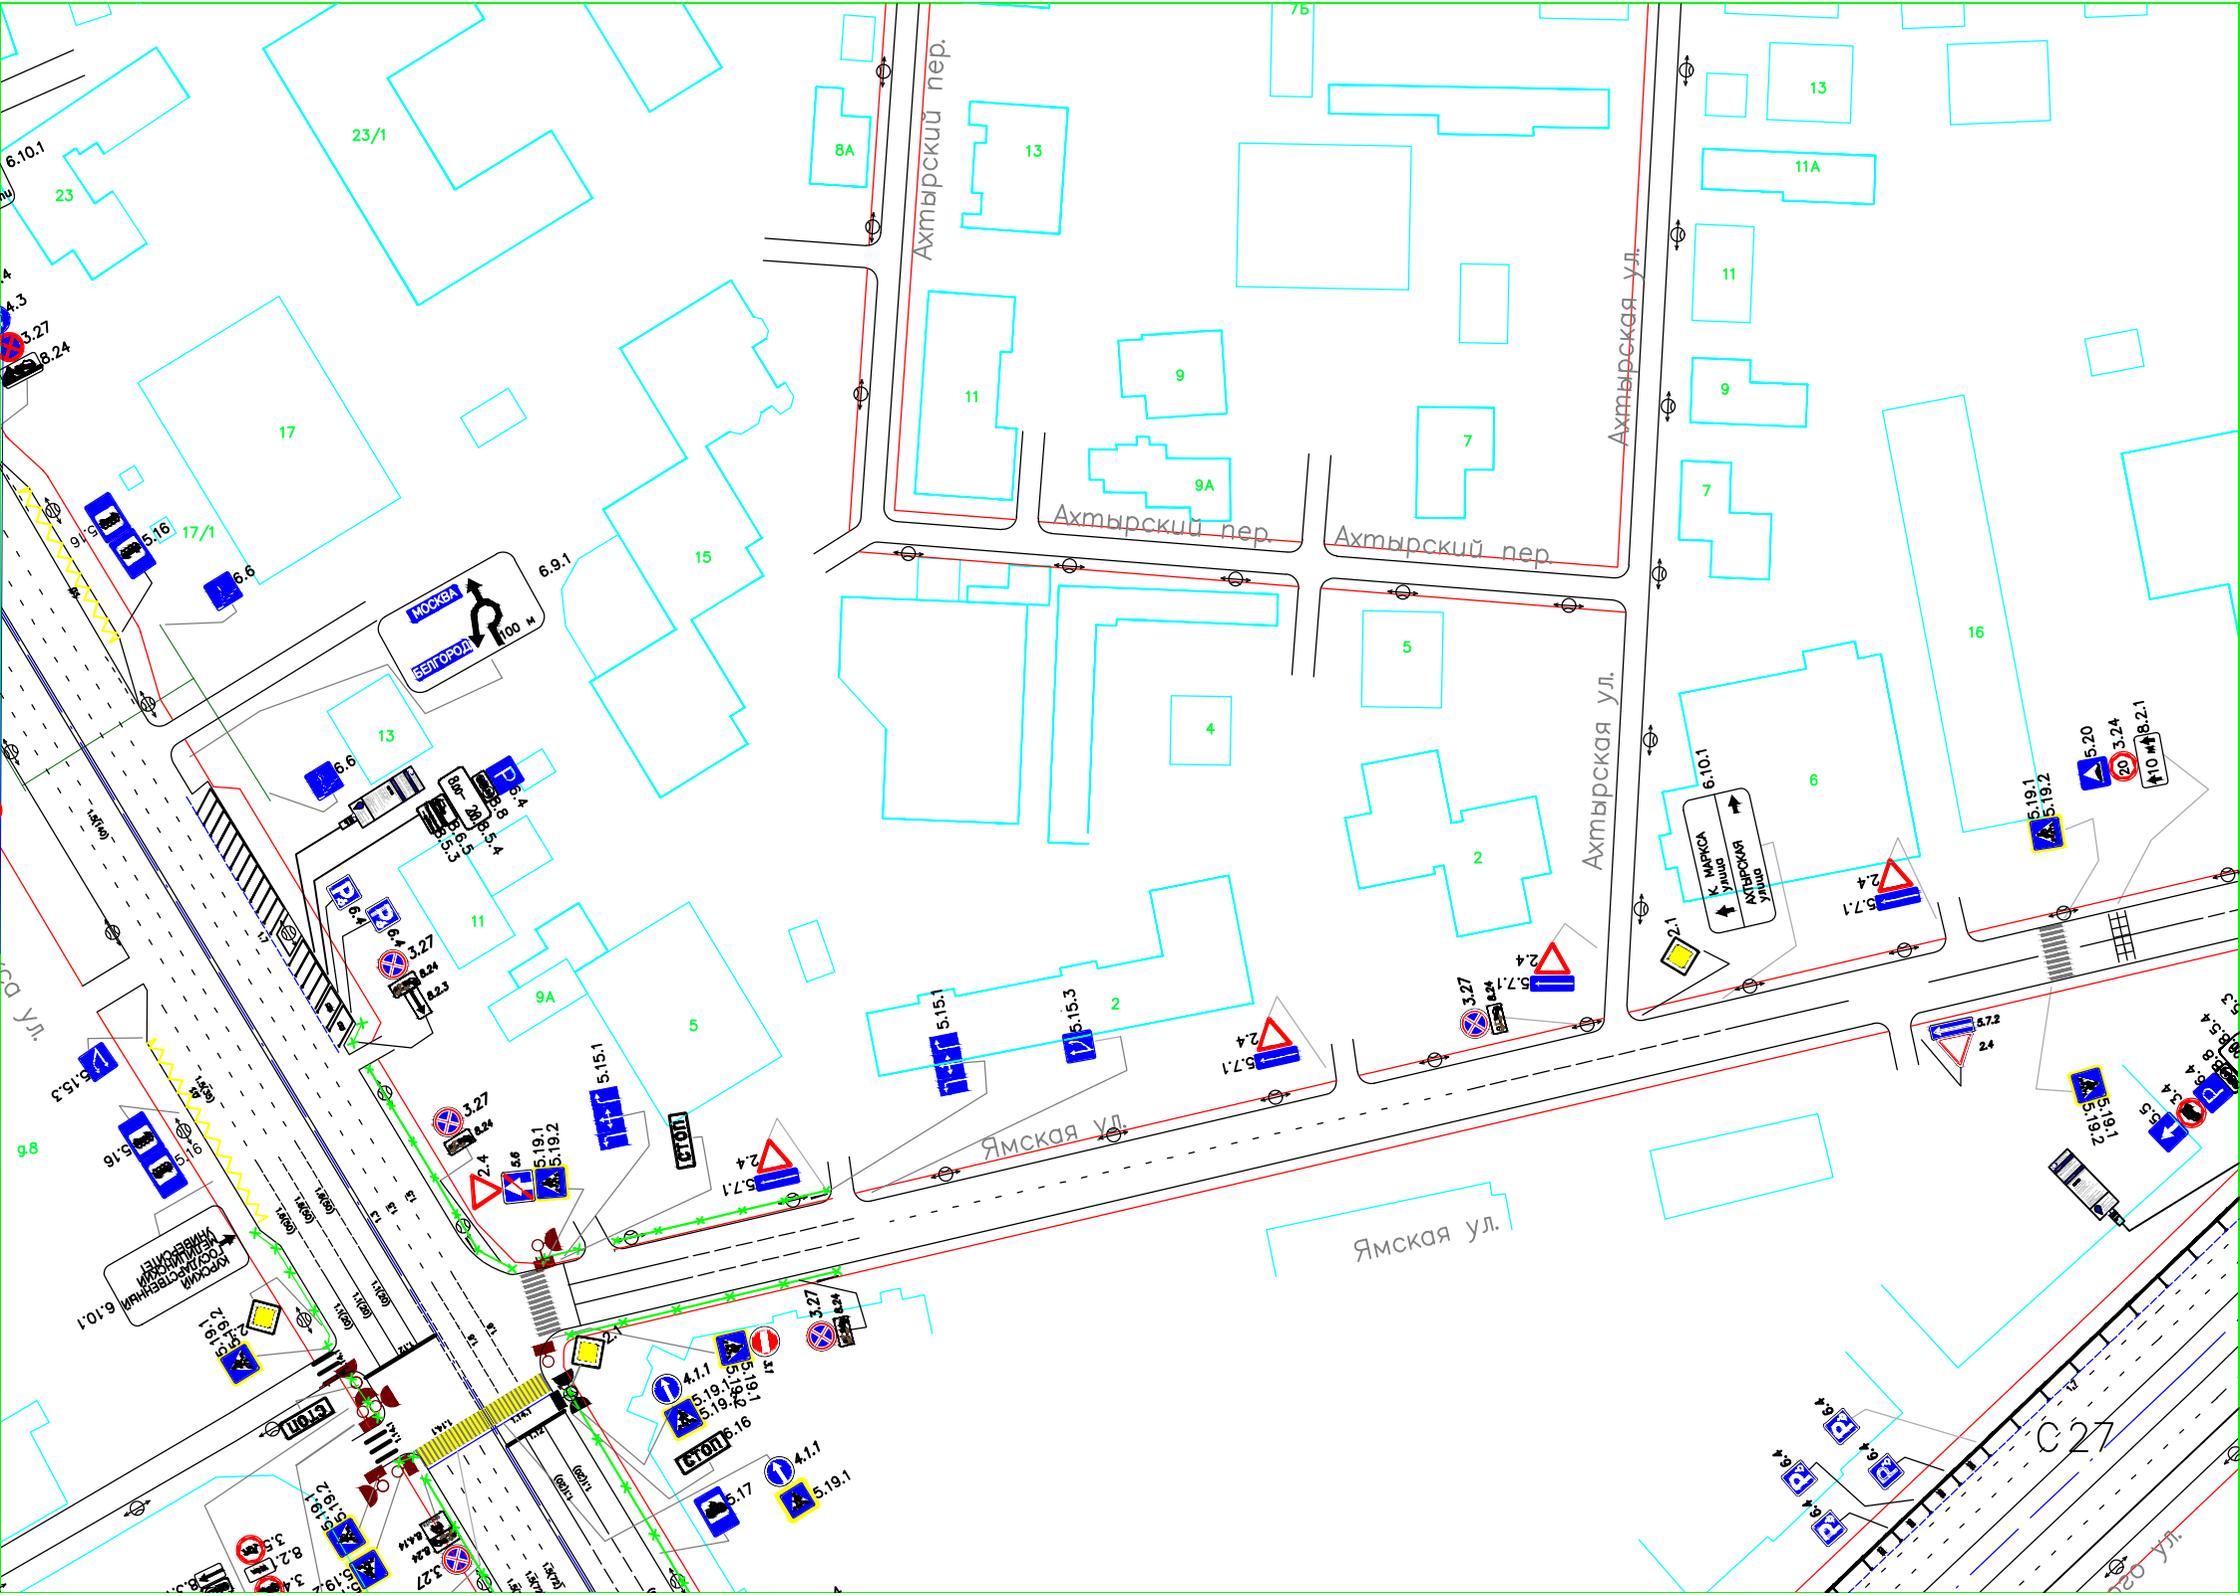

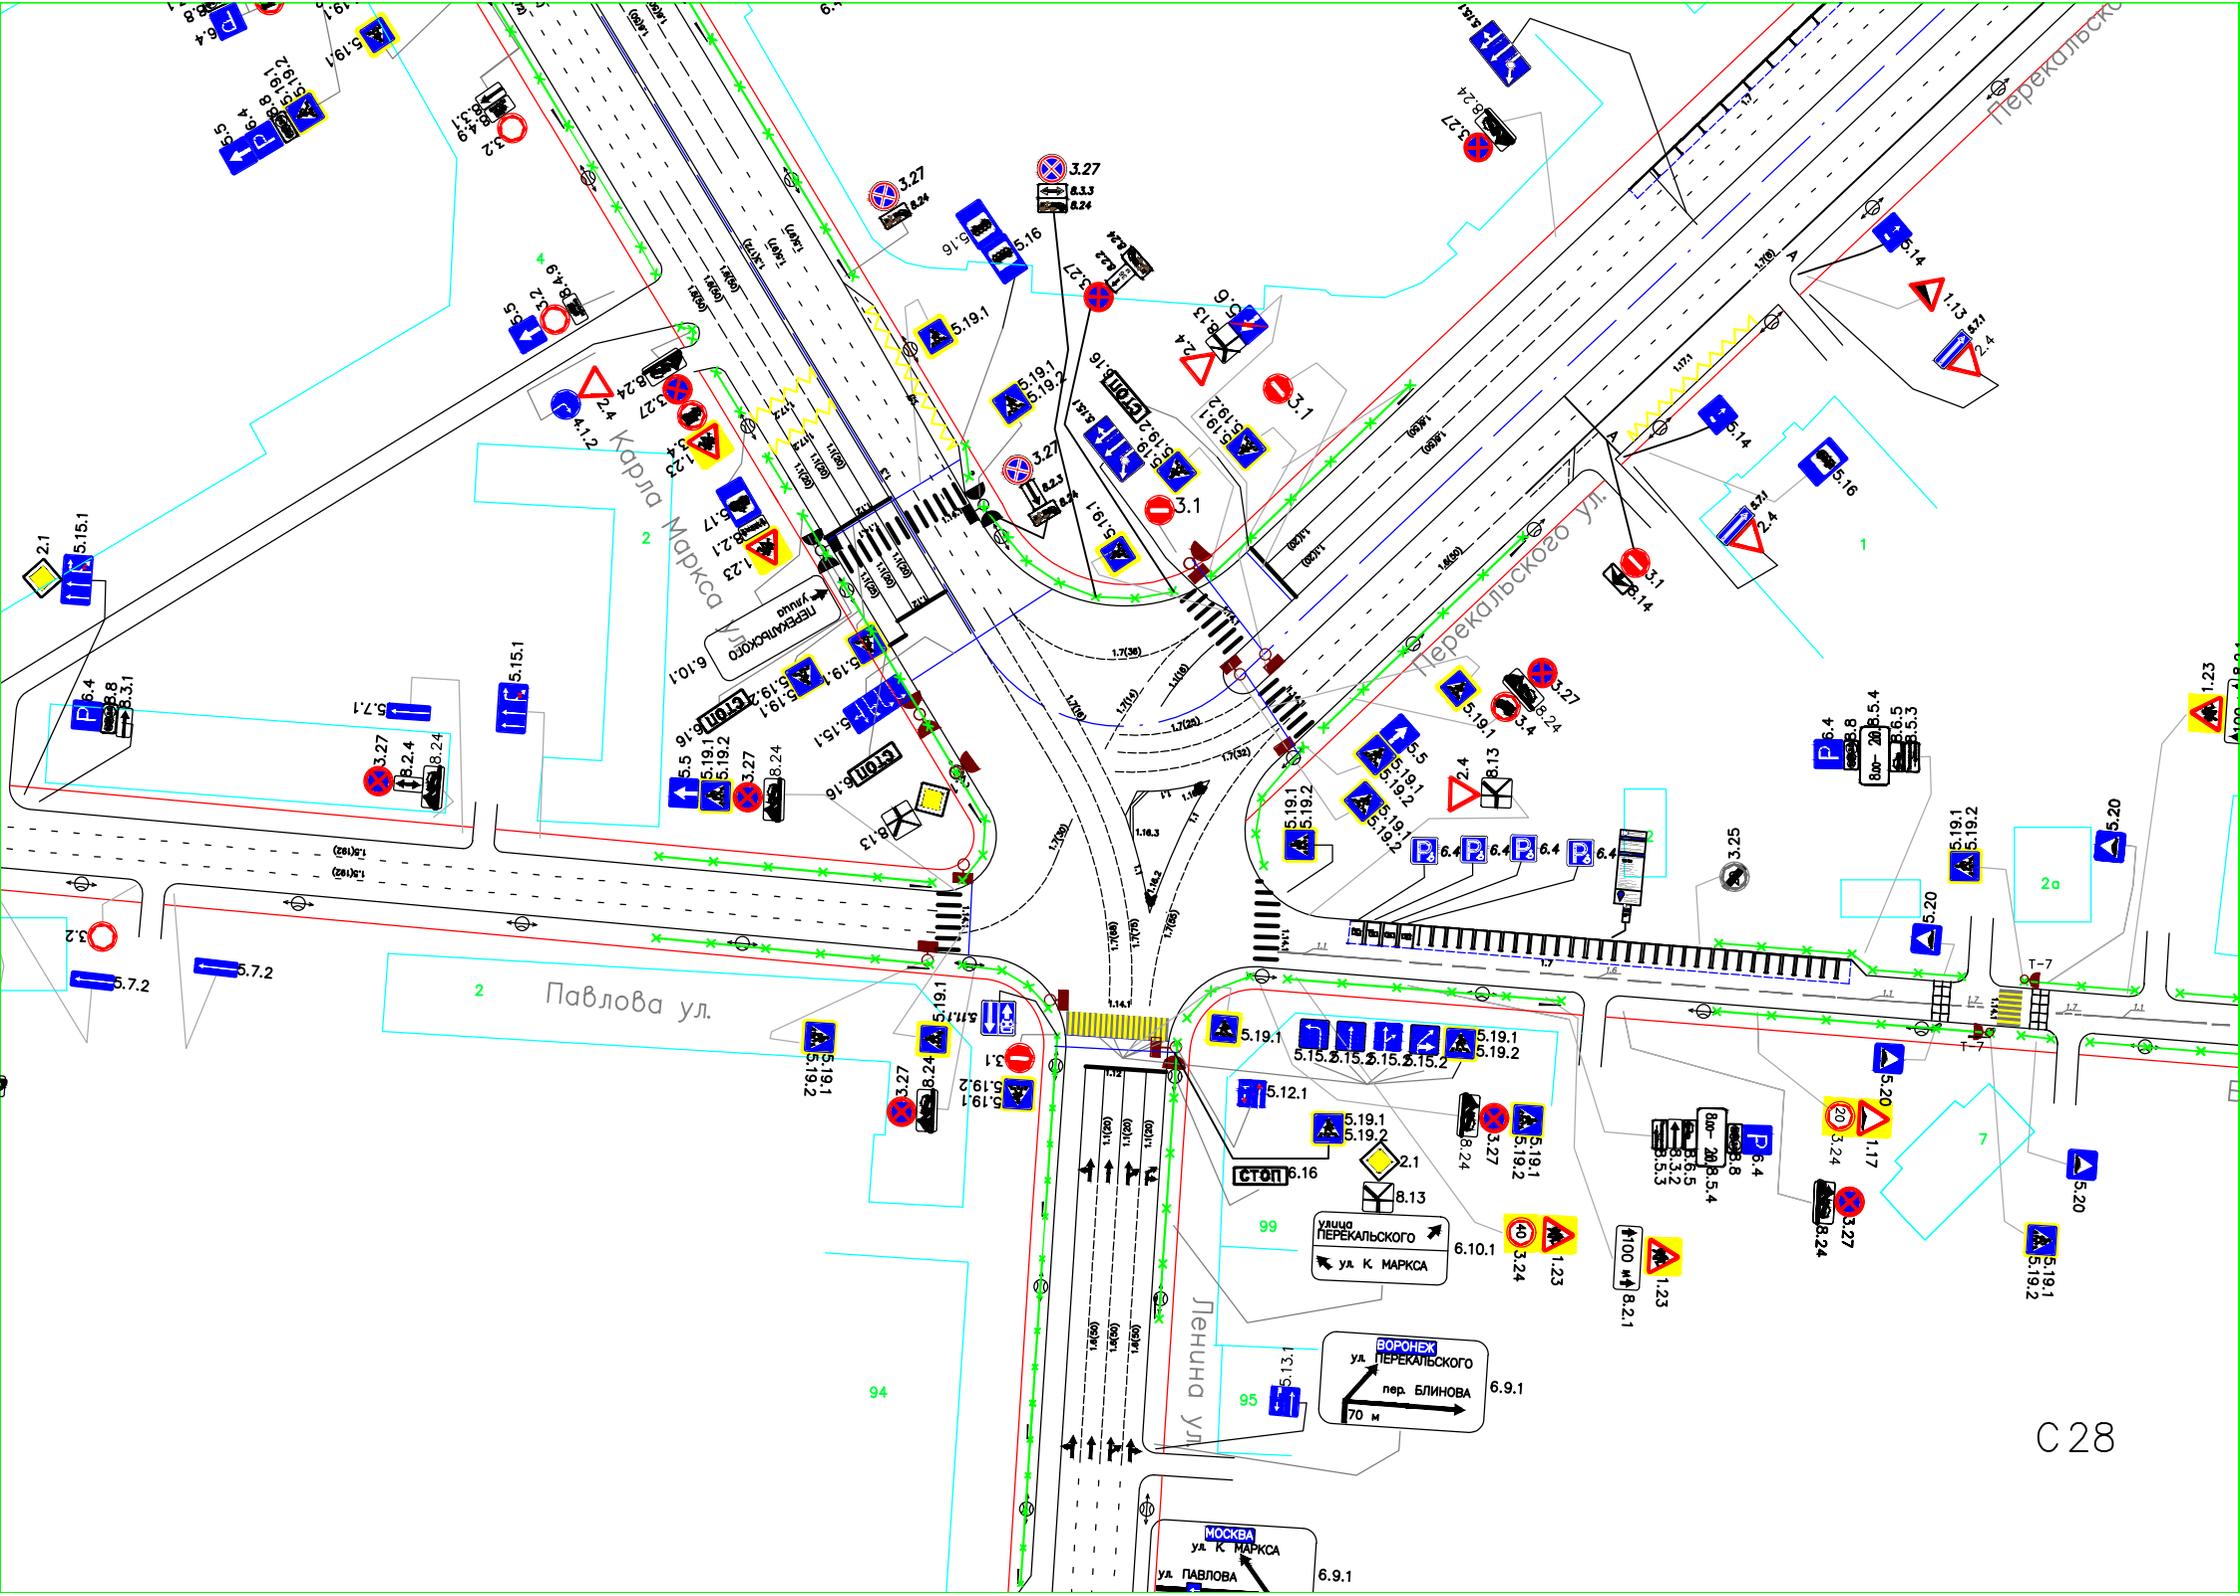

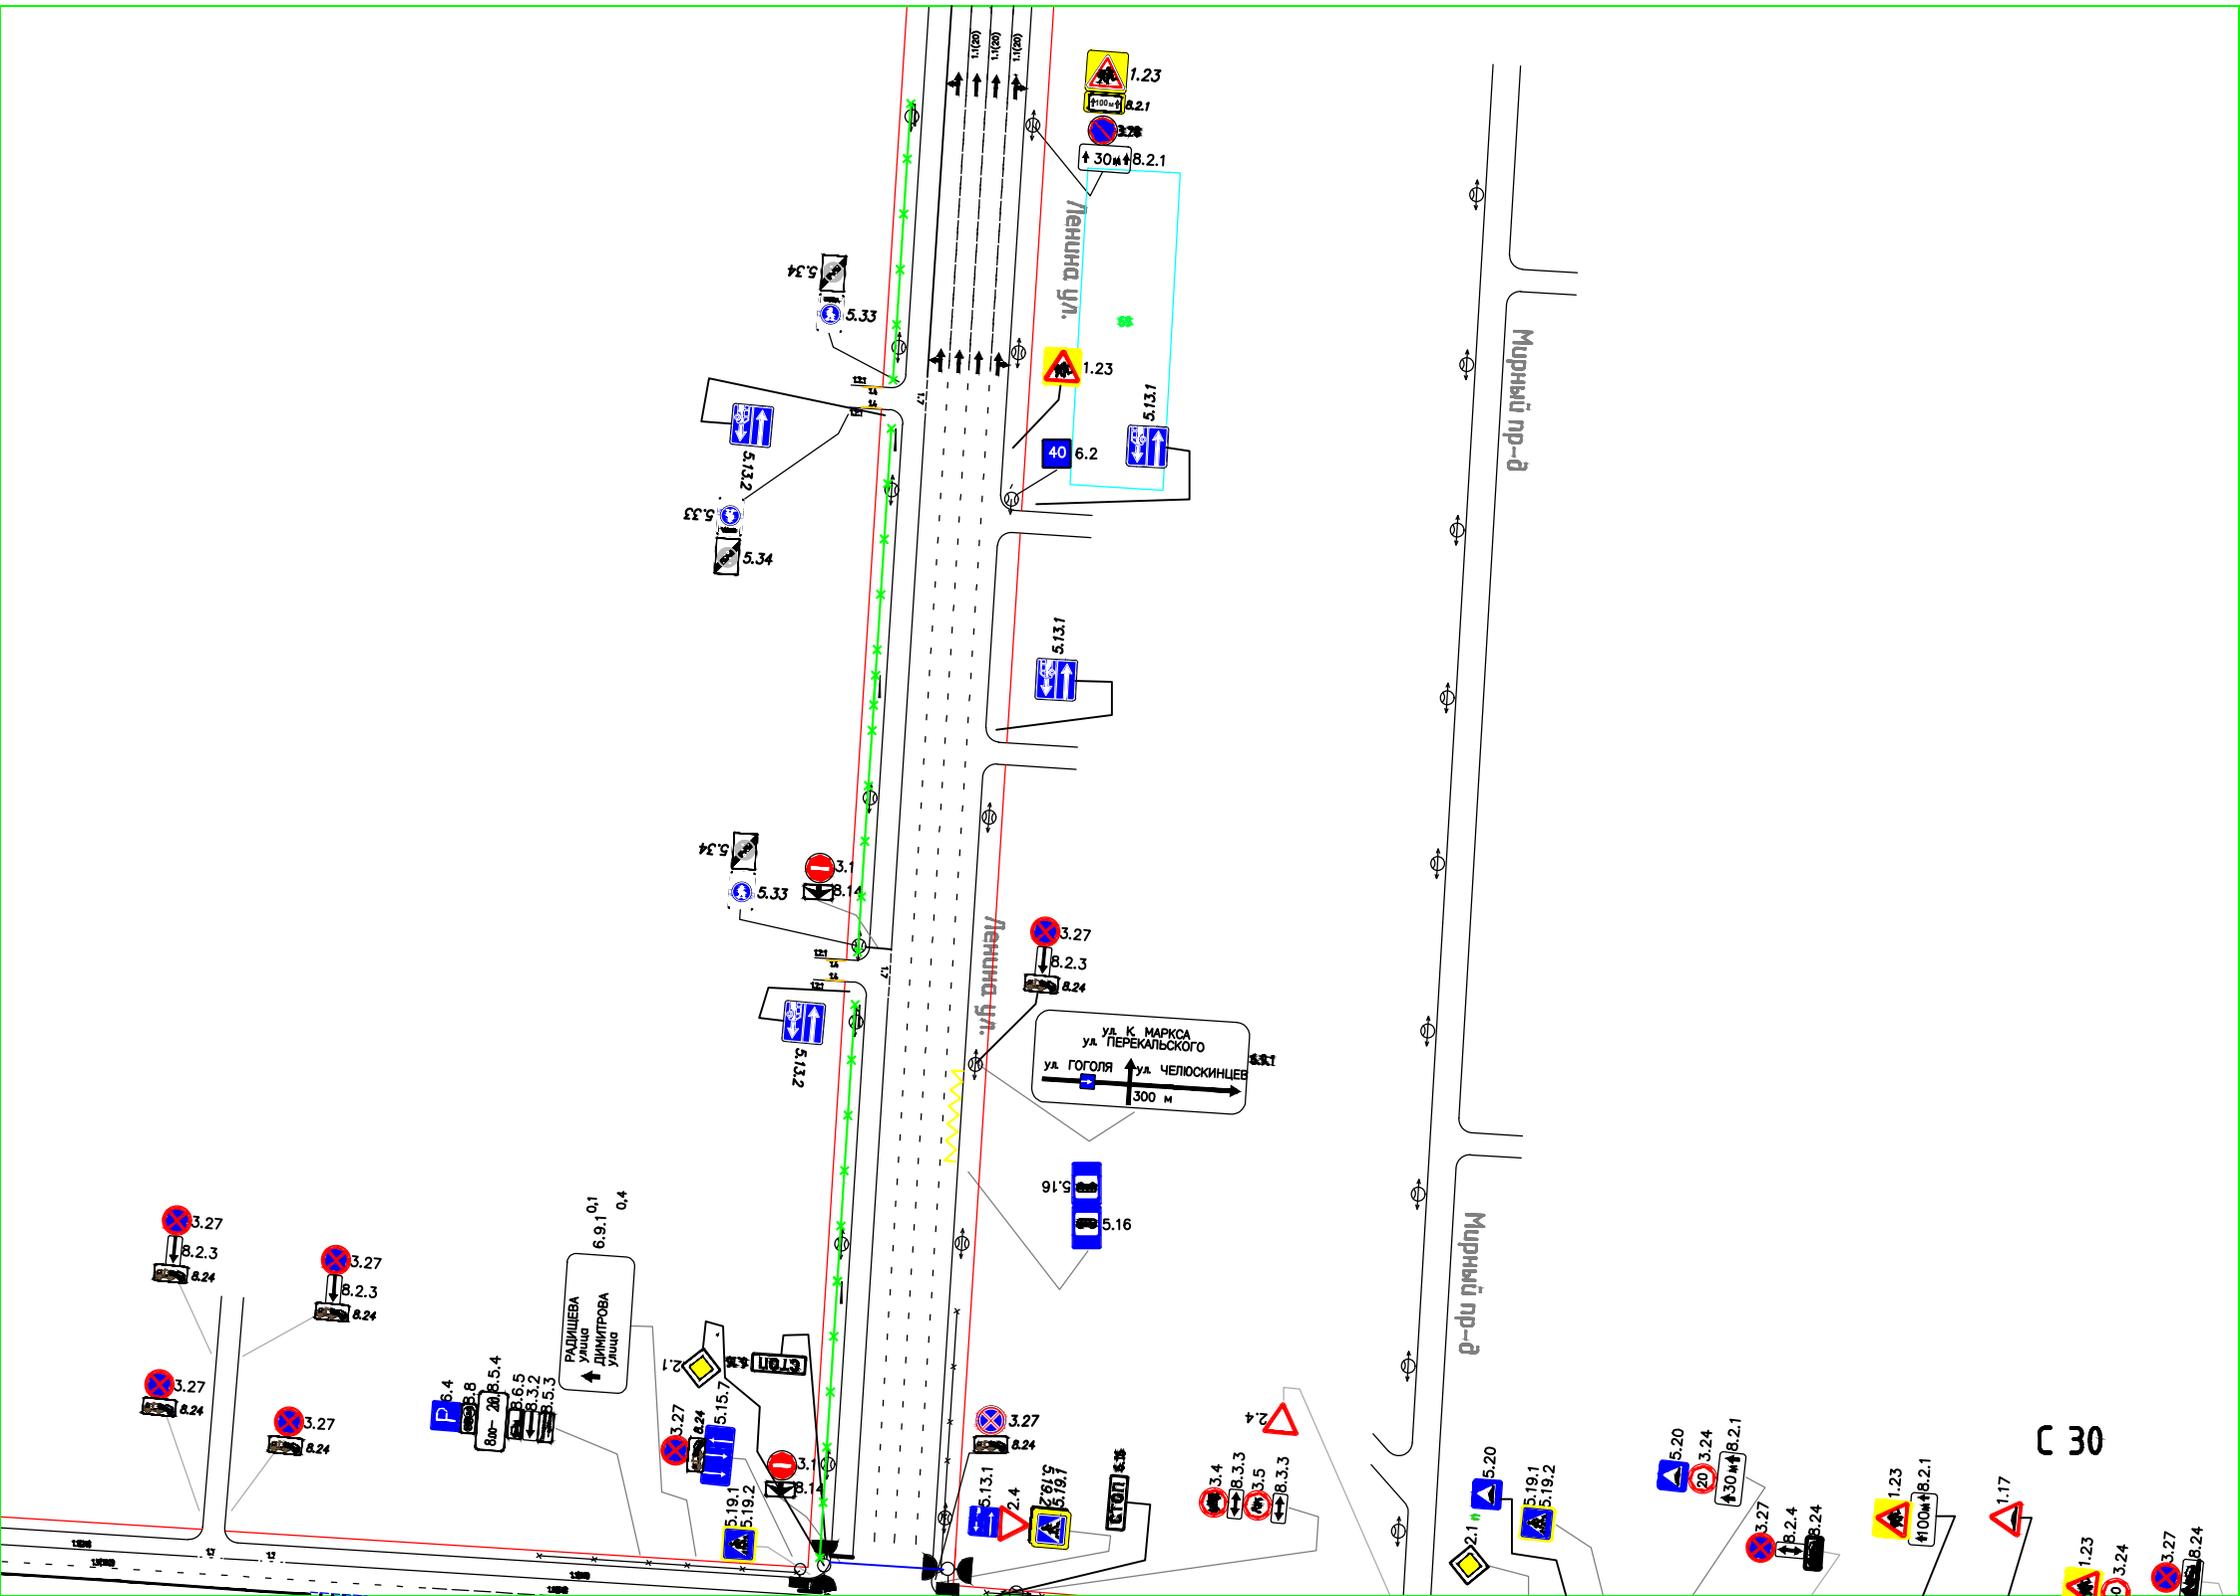

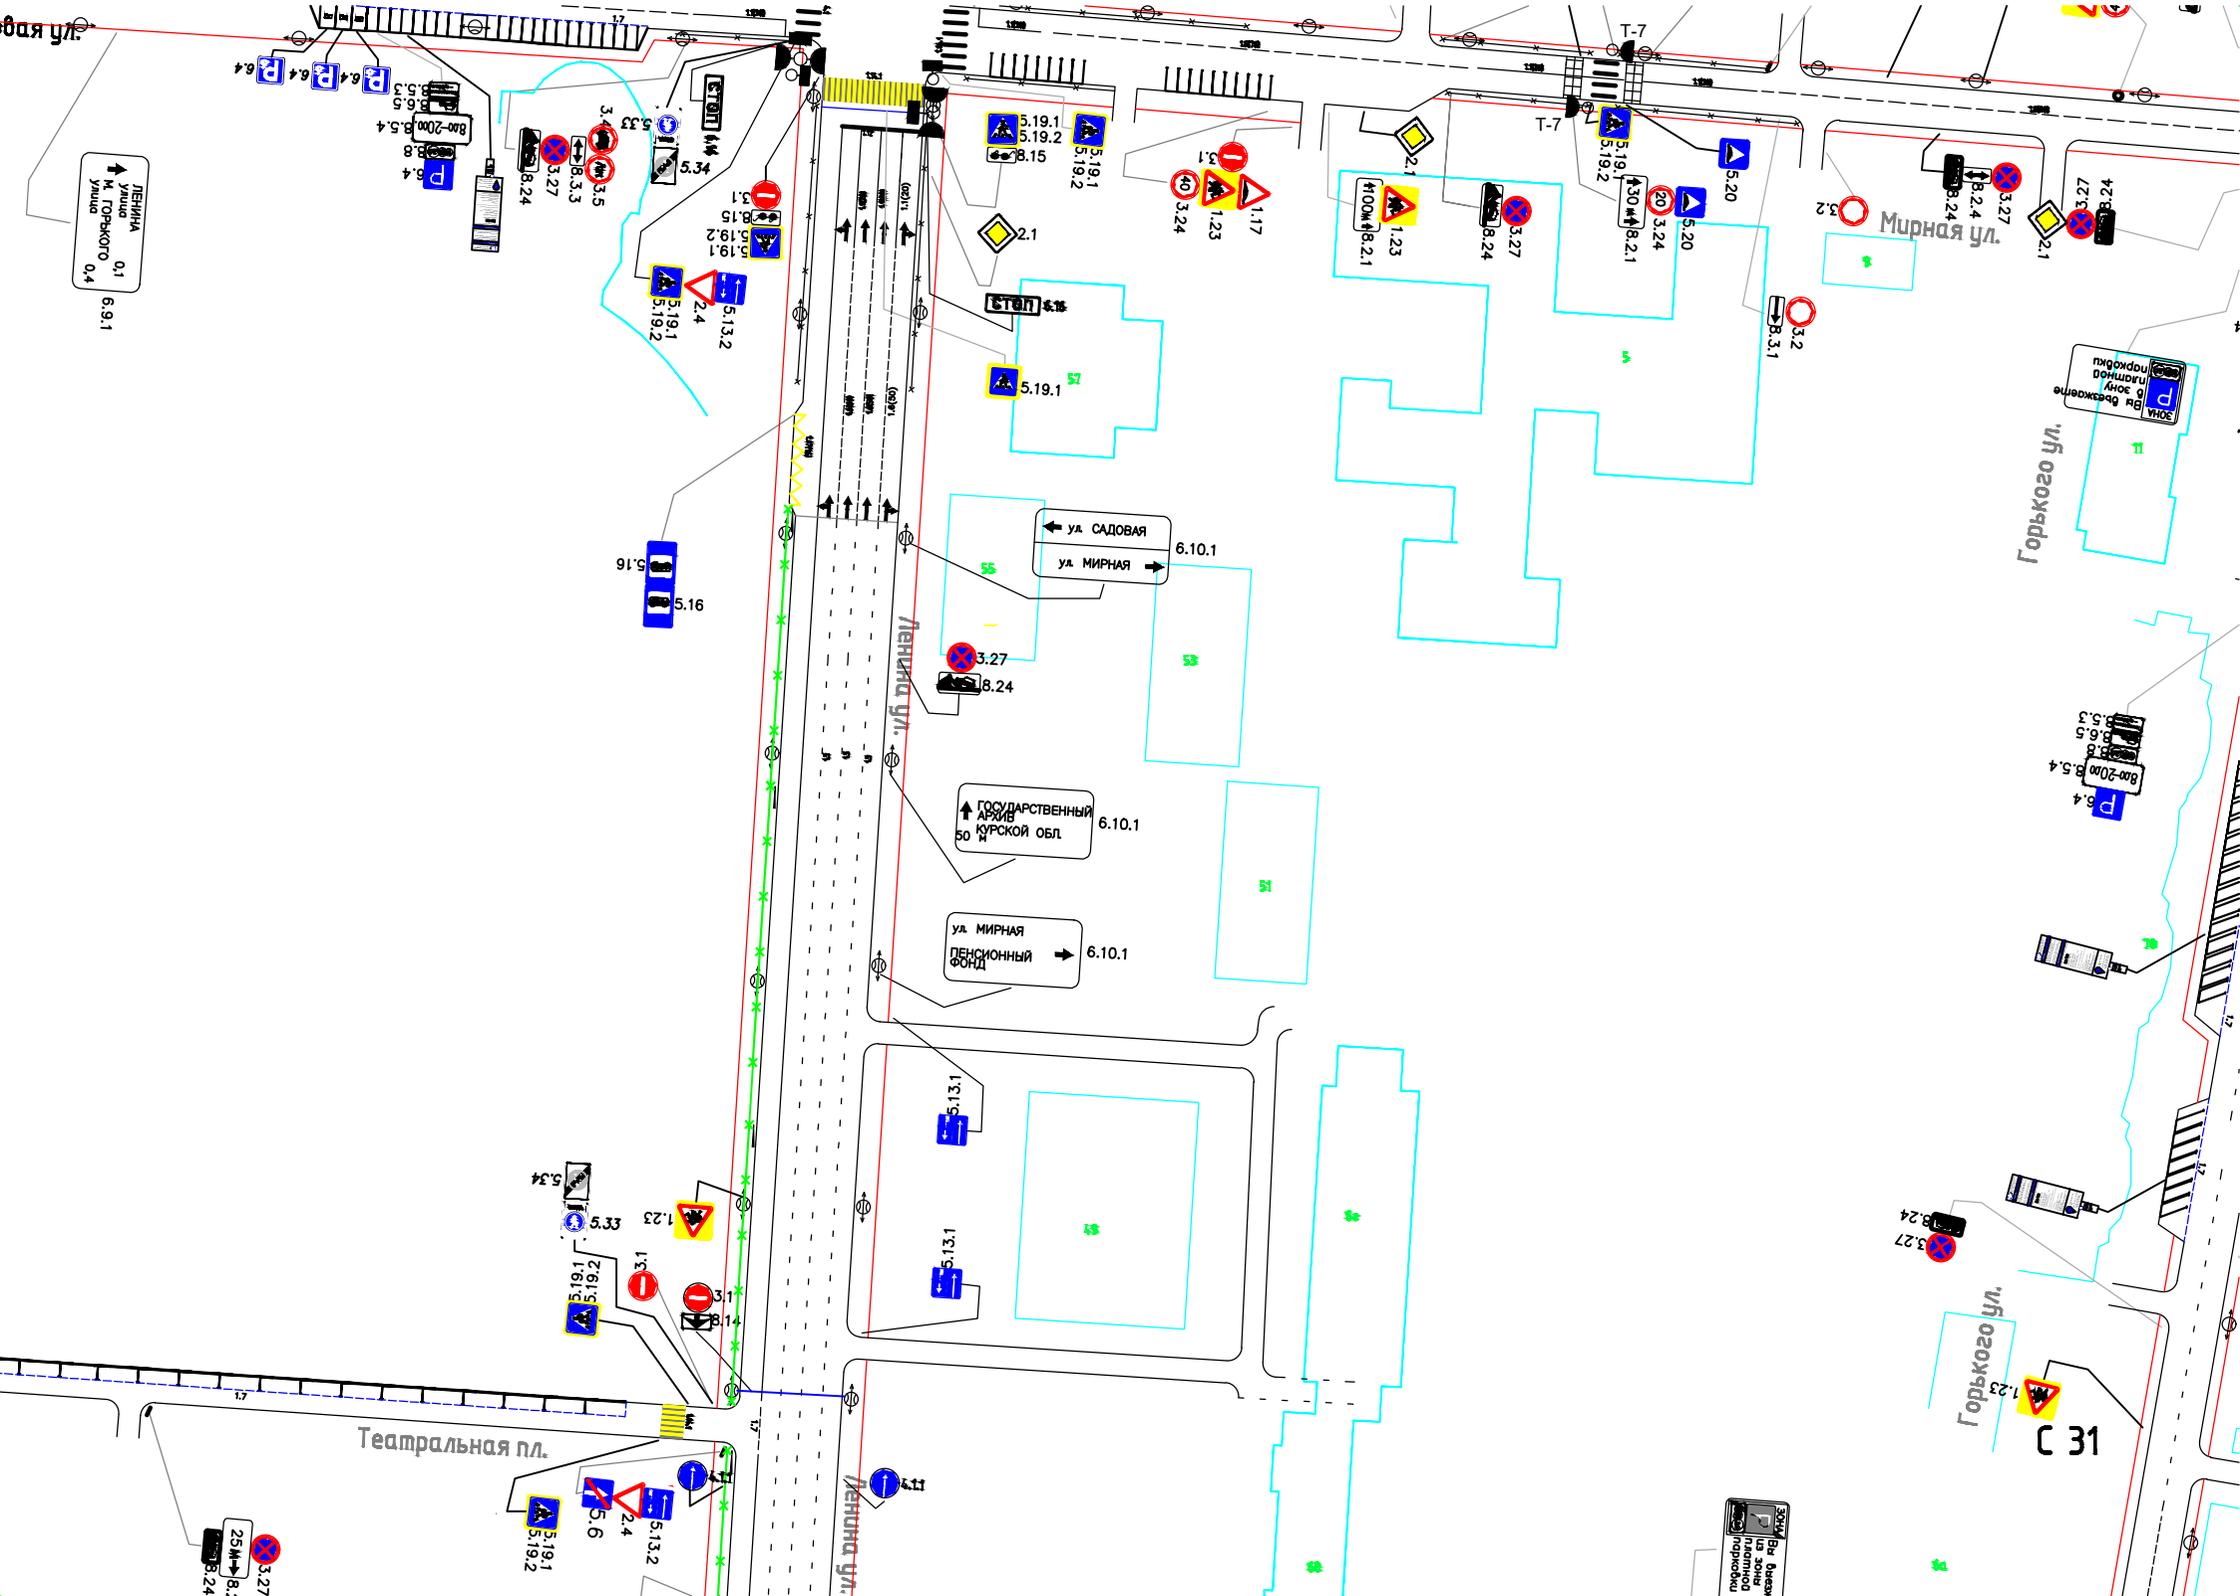

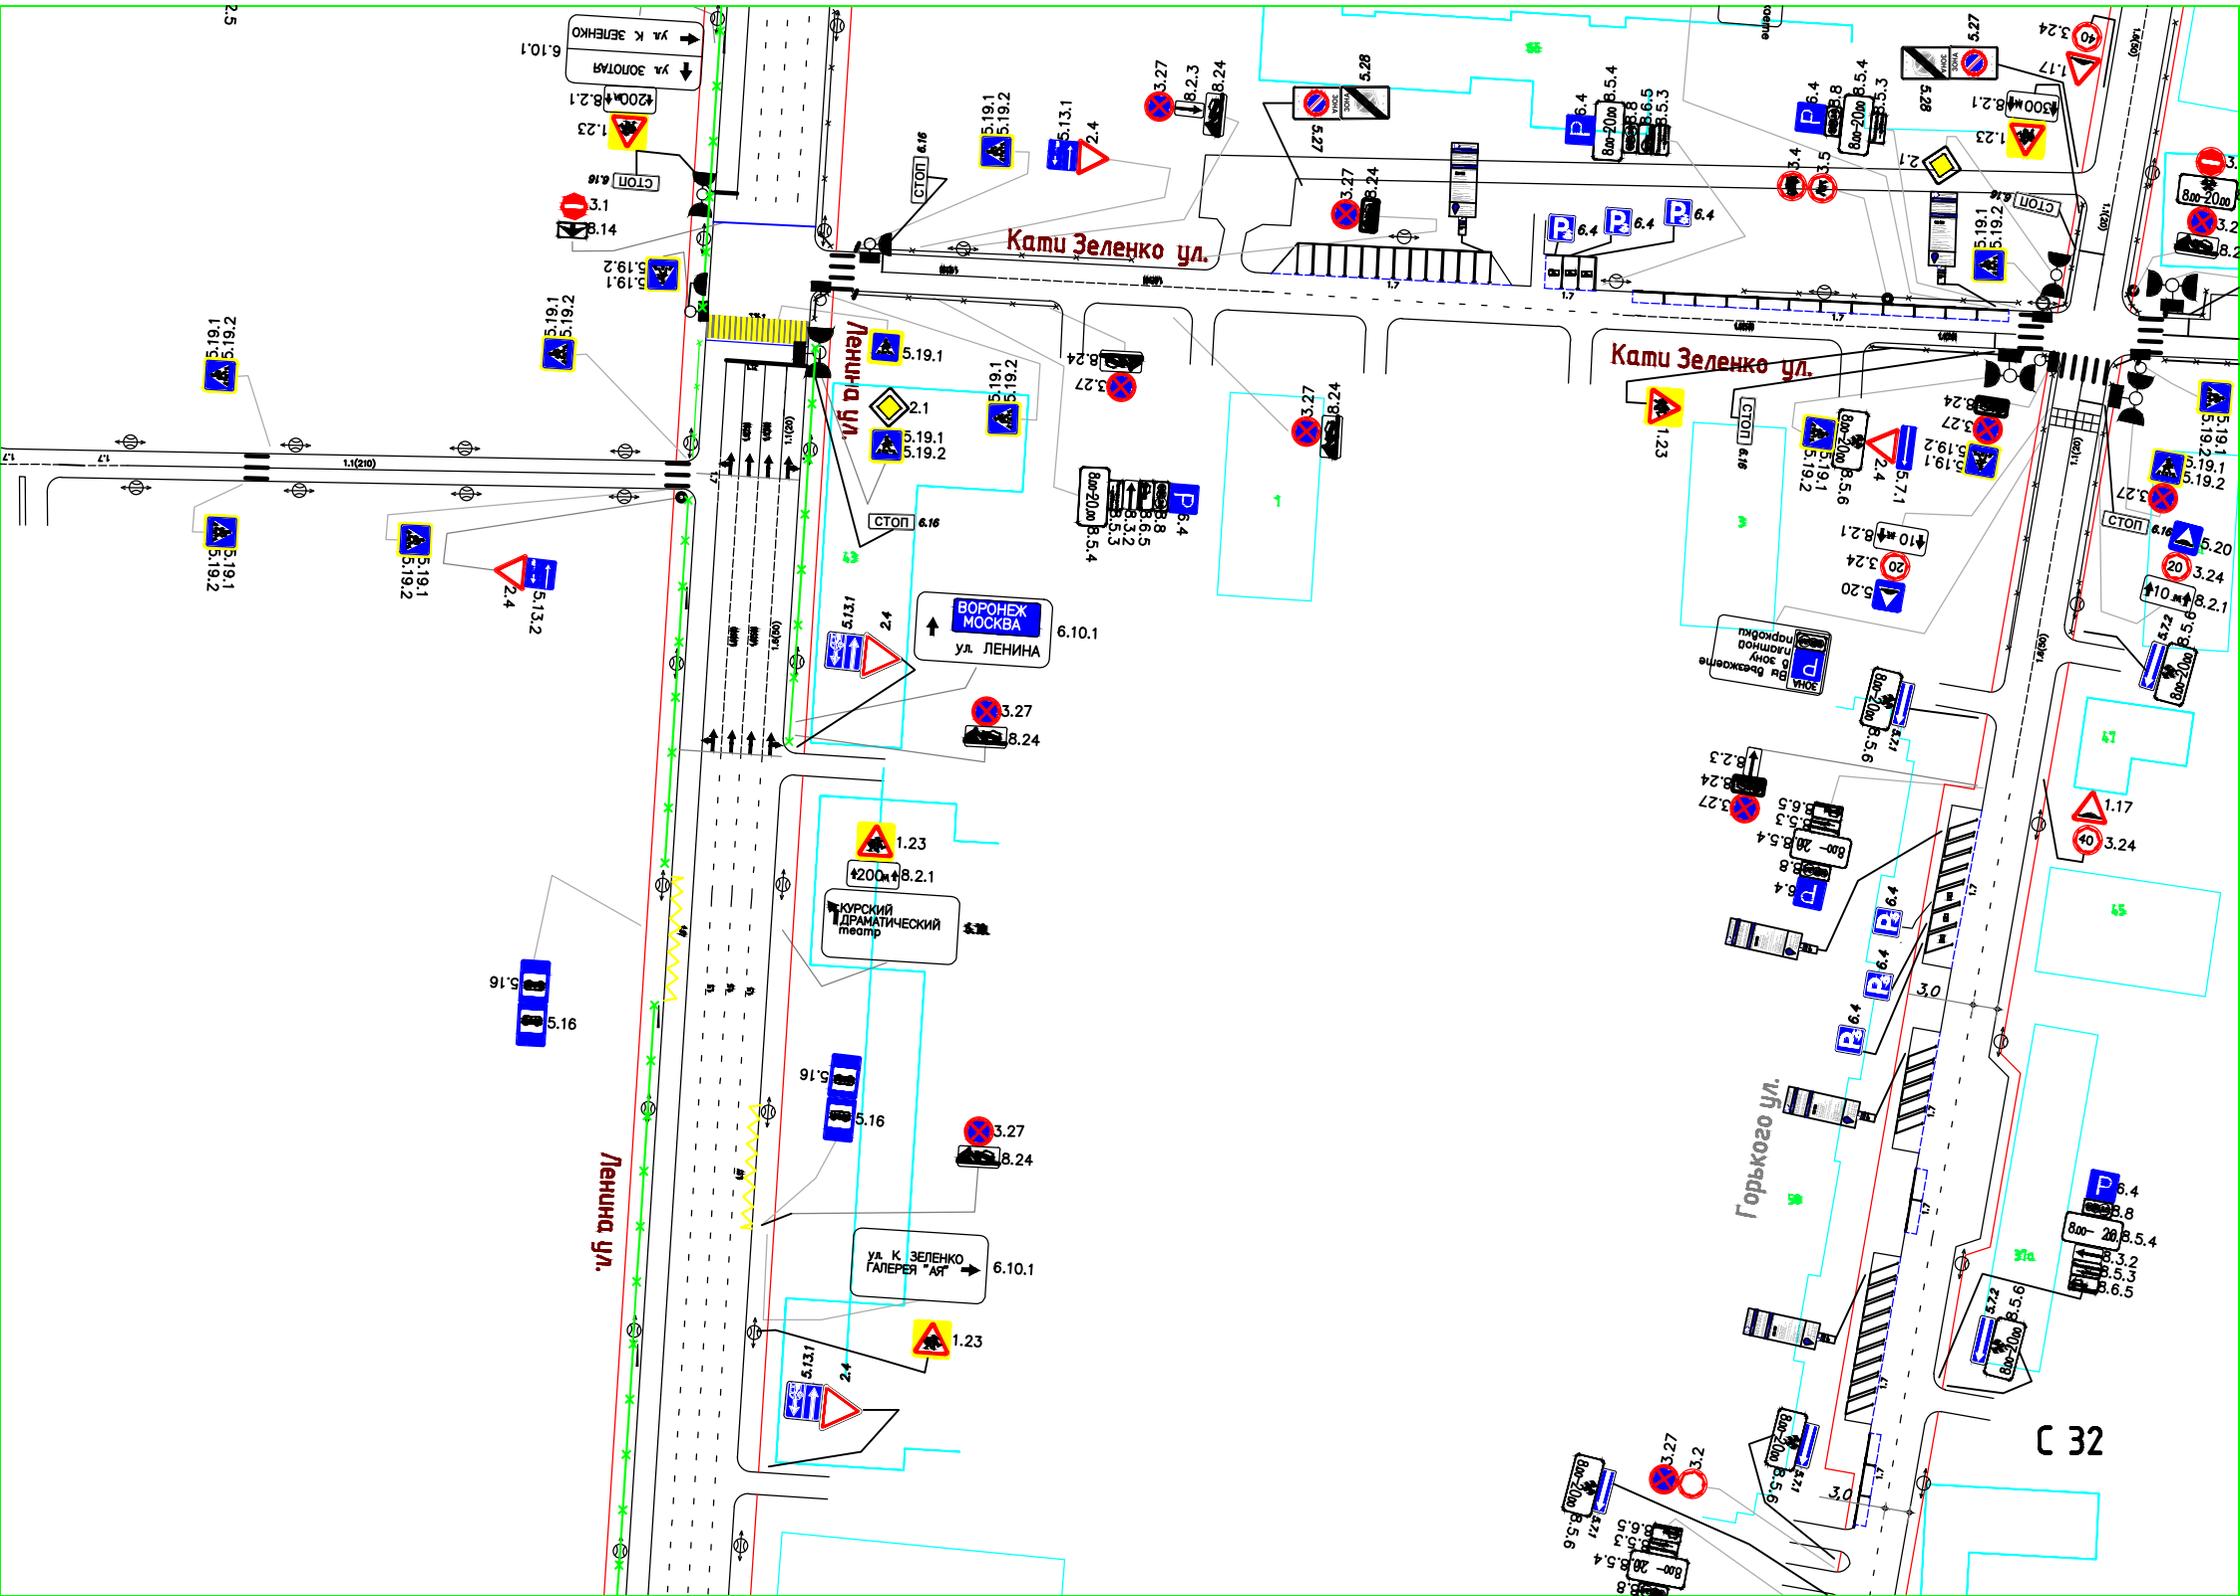






ВОРОНЕЖ МОСКВА
ул. ЛЕНИНА

КУРСКИЙ ДРАМАТИЧЕСКИЙ театр


C 32

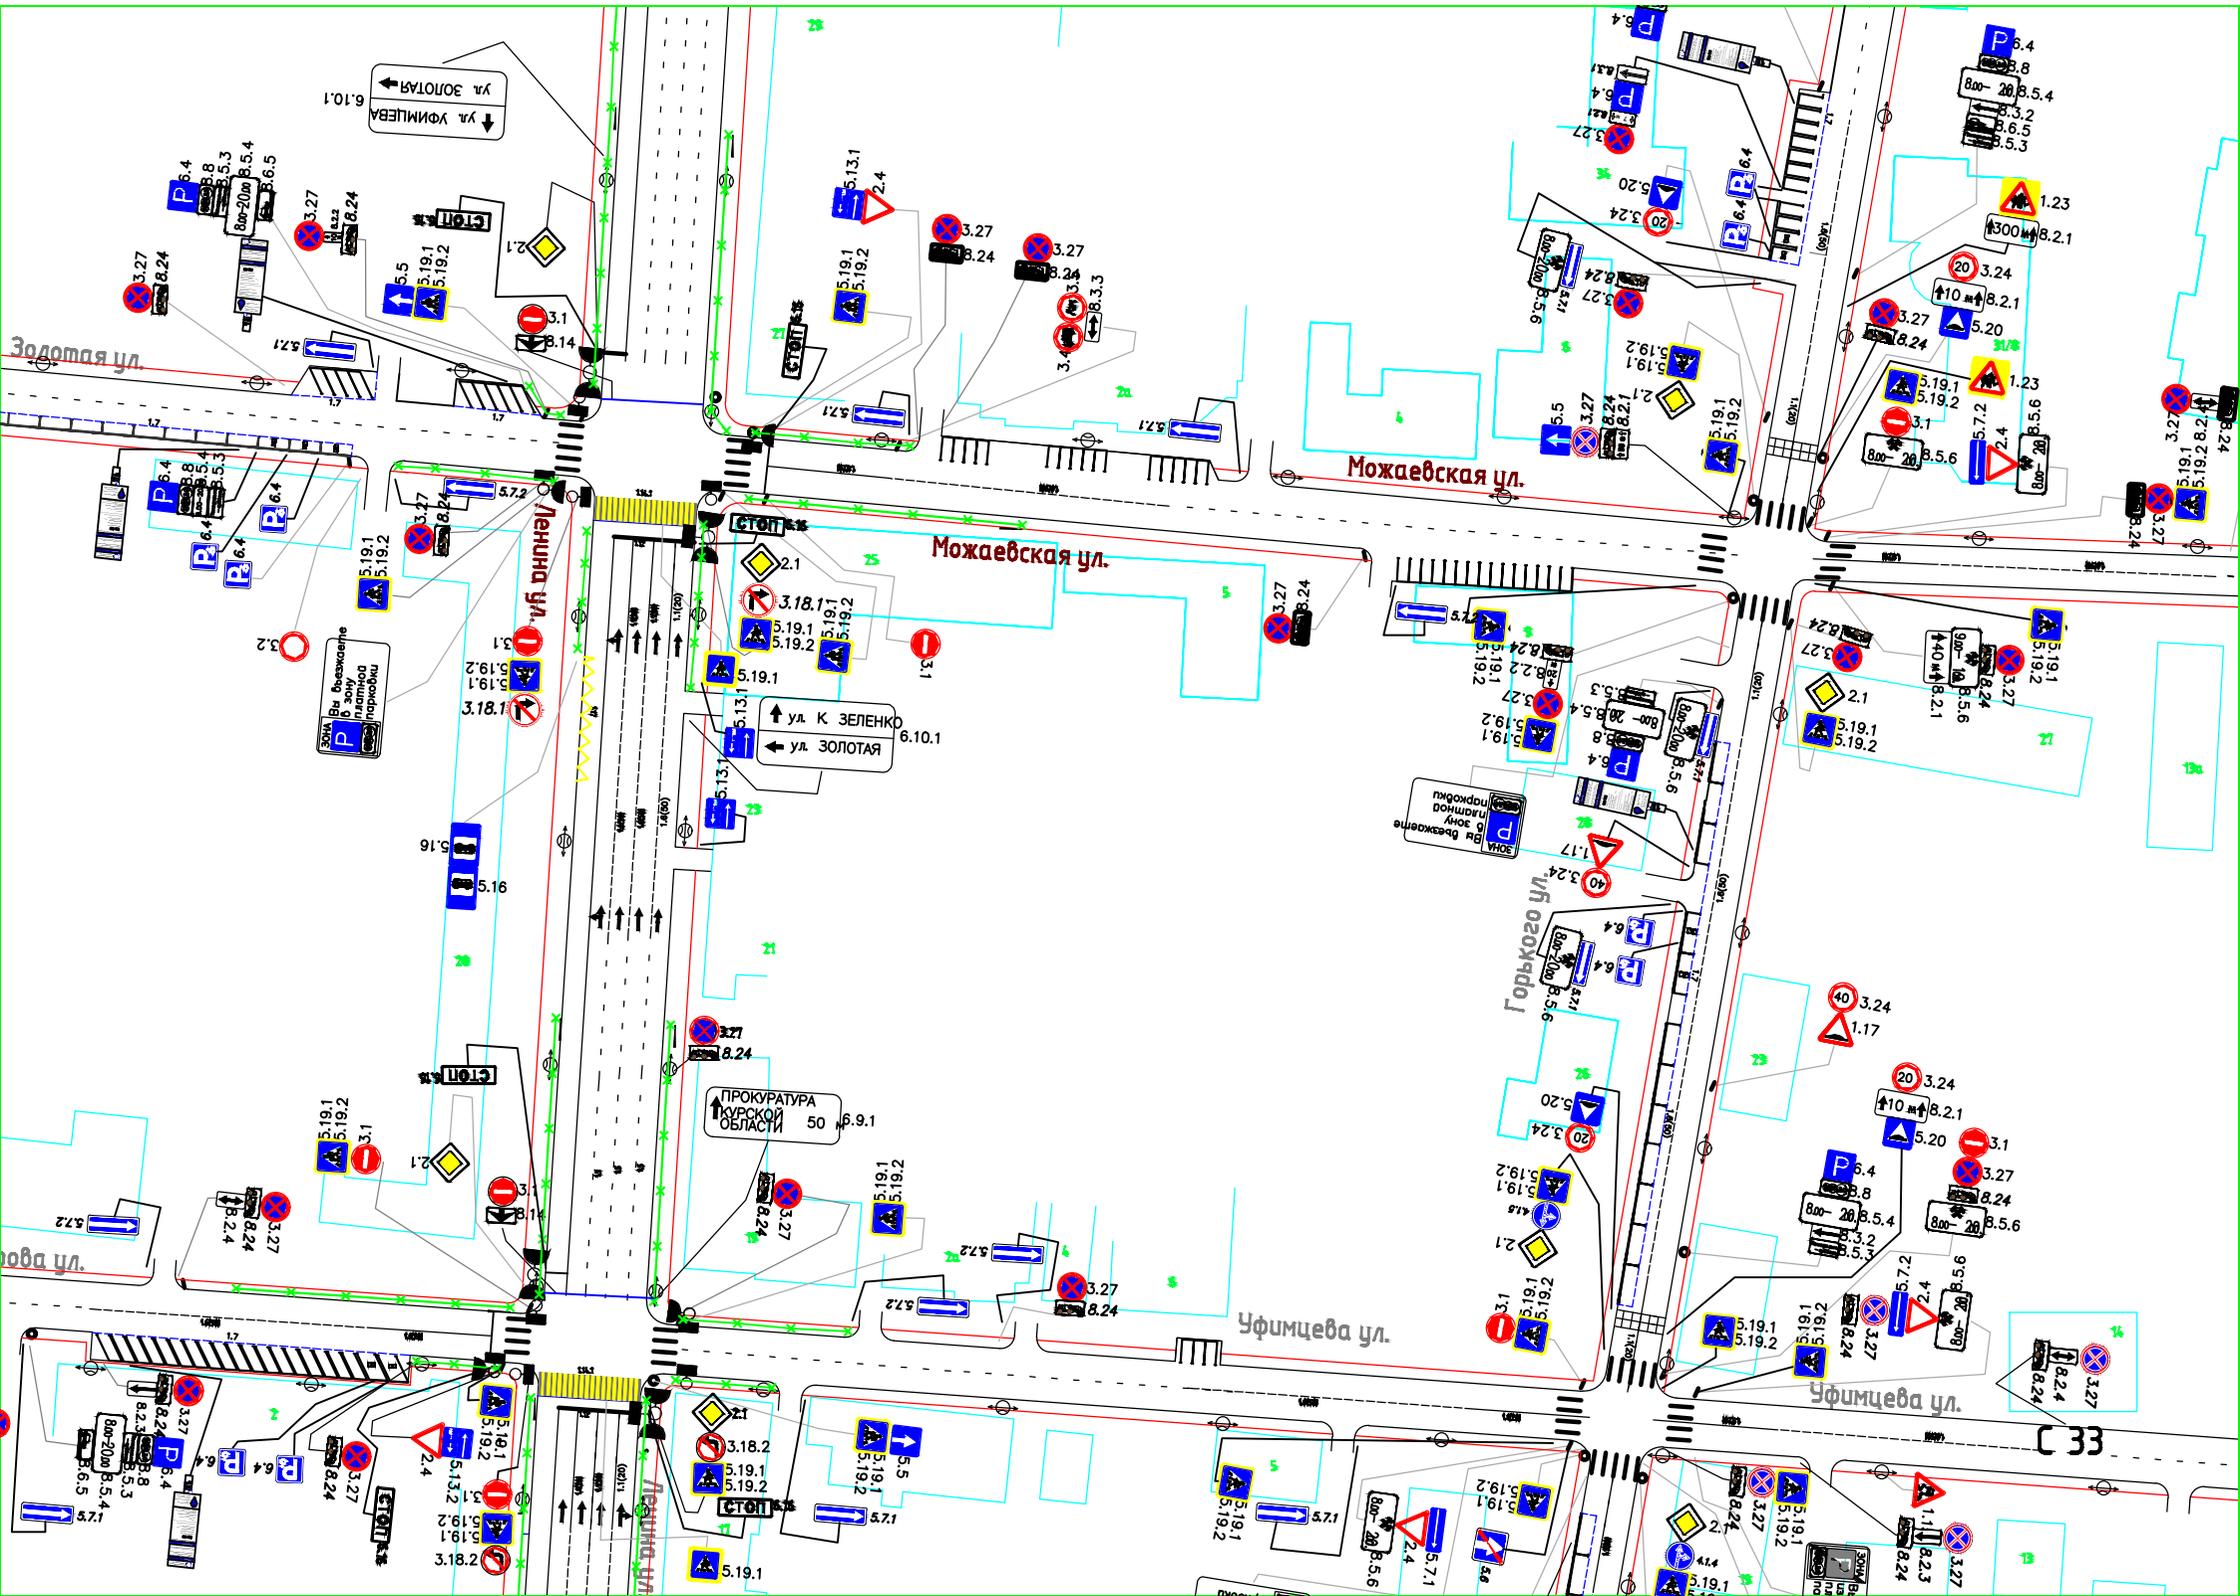

ул. ЗОЛОТАЯ
ул. УФИМЦЕВА

Можайевская ул.

Можайевская ул.

Уфимцева ул.

Уфимцева ул.


Горького ул.


ПРОКУРАТУРА
КУРСКОЙ
ОБЛАСТИ

Золотая ул.

Уфимцева ул.

С 33

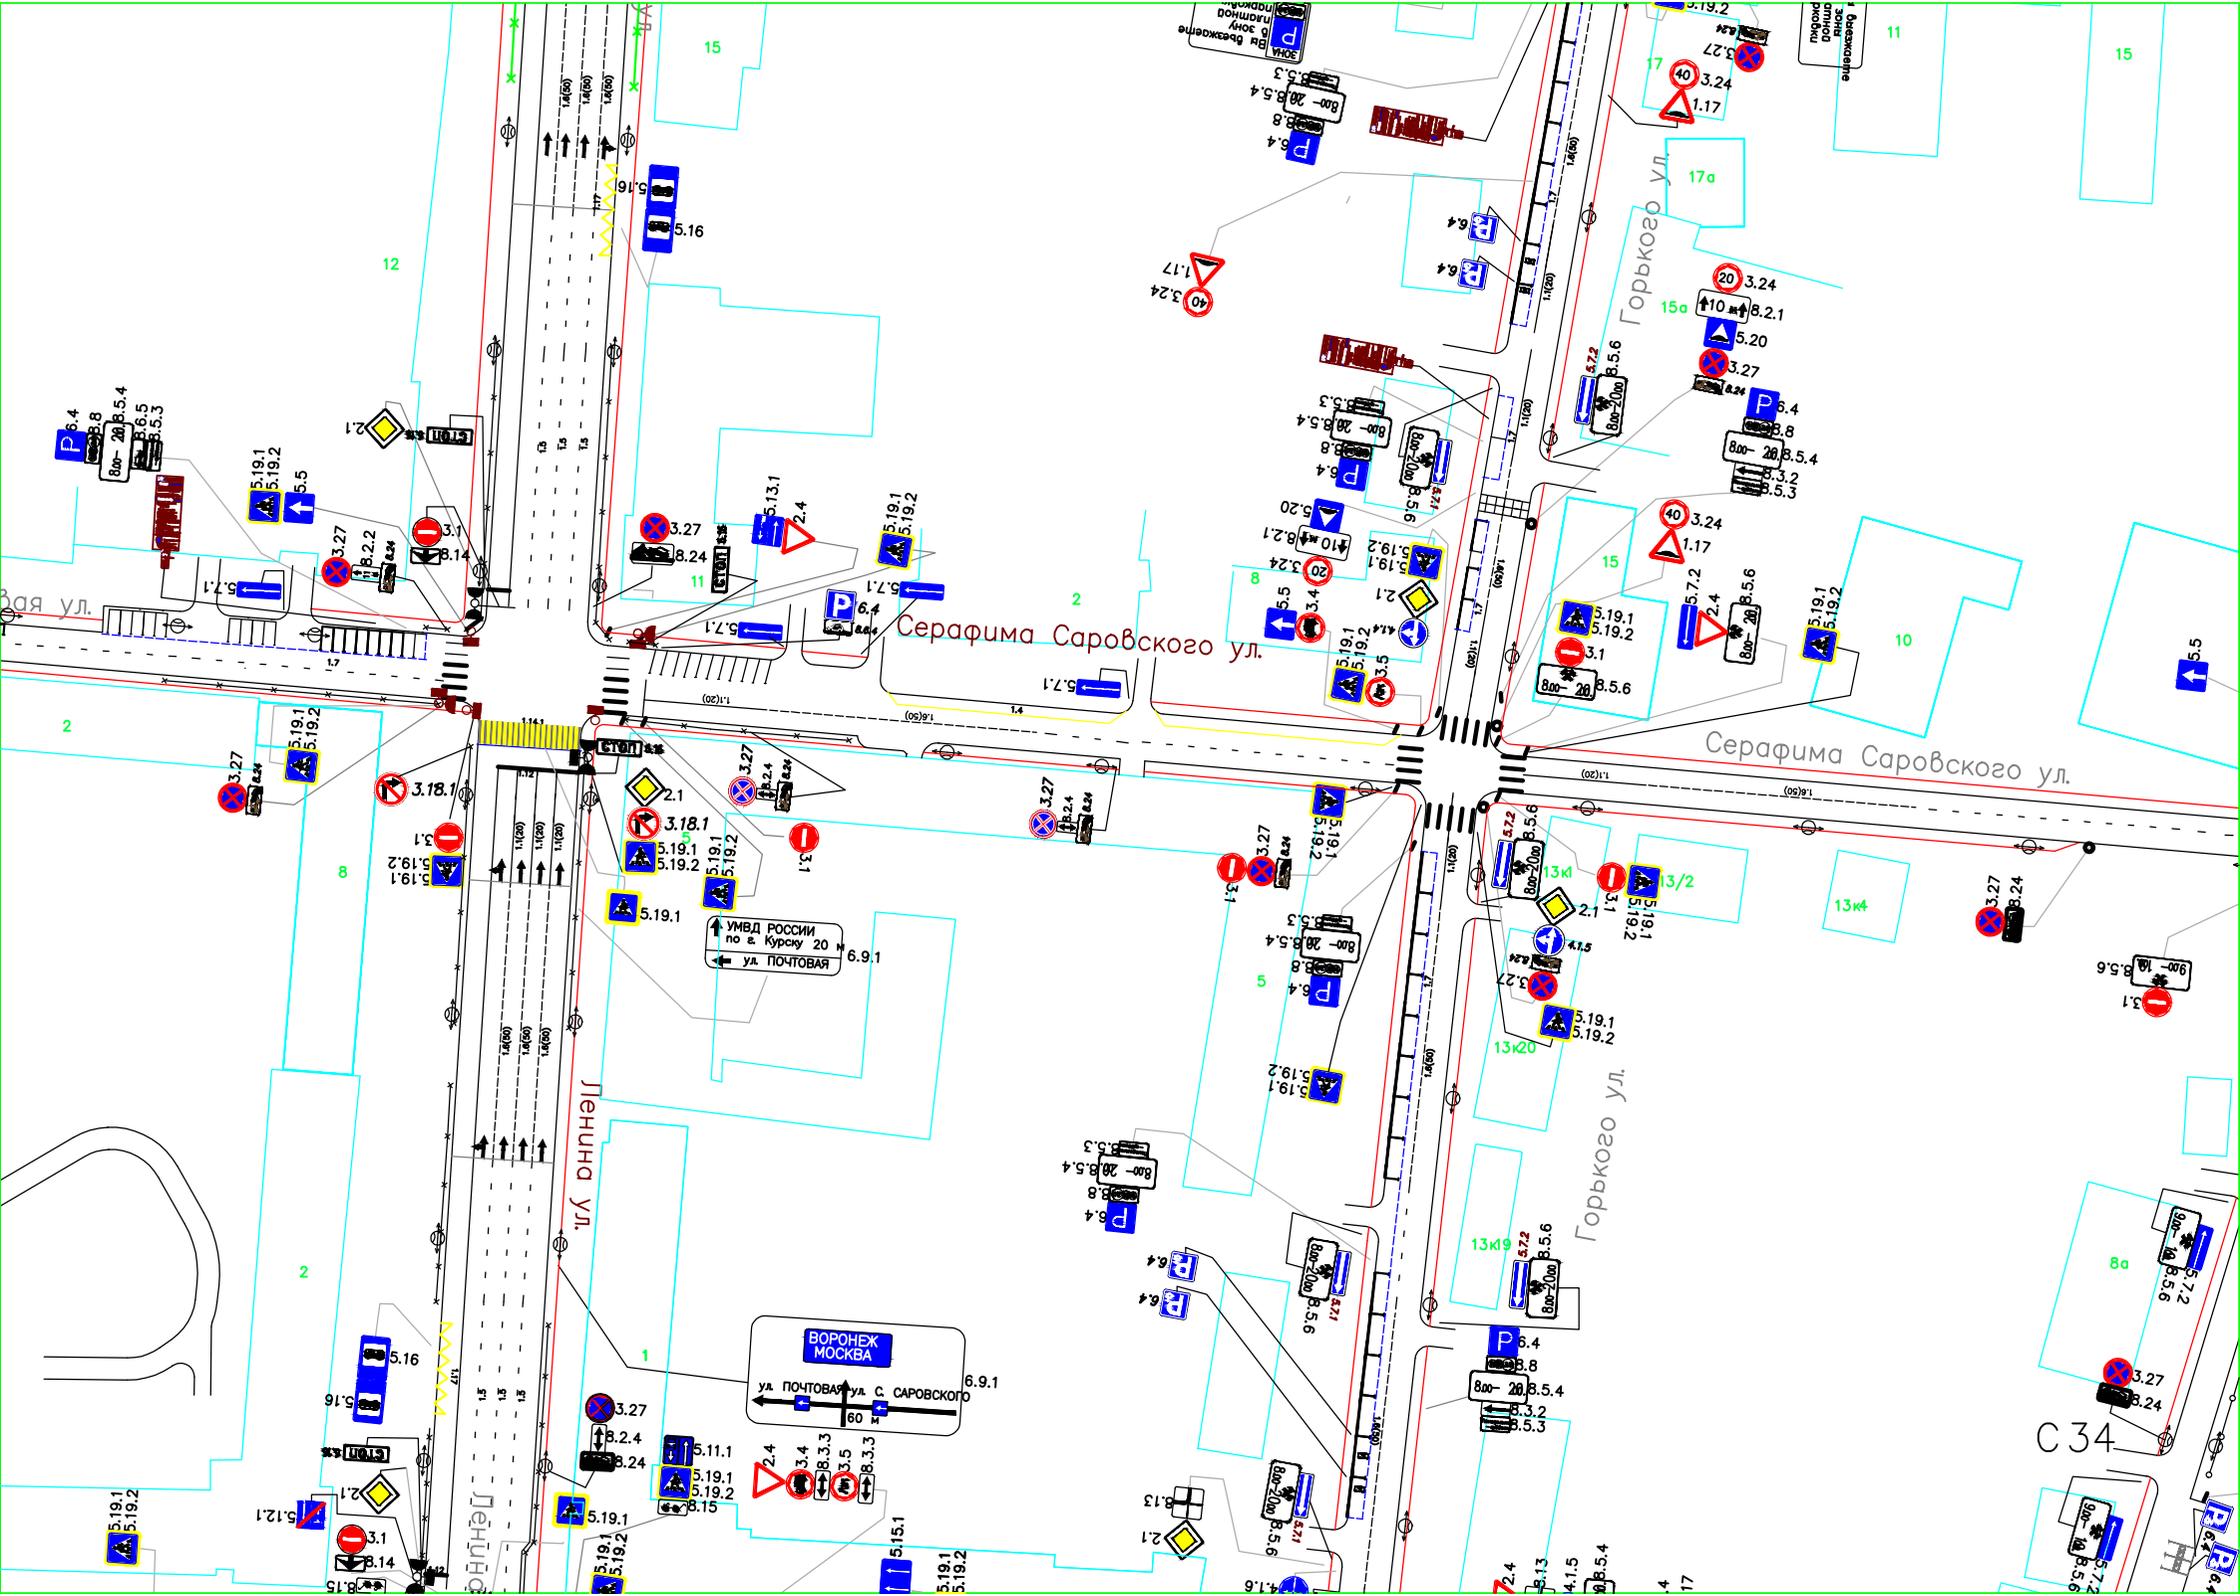

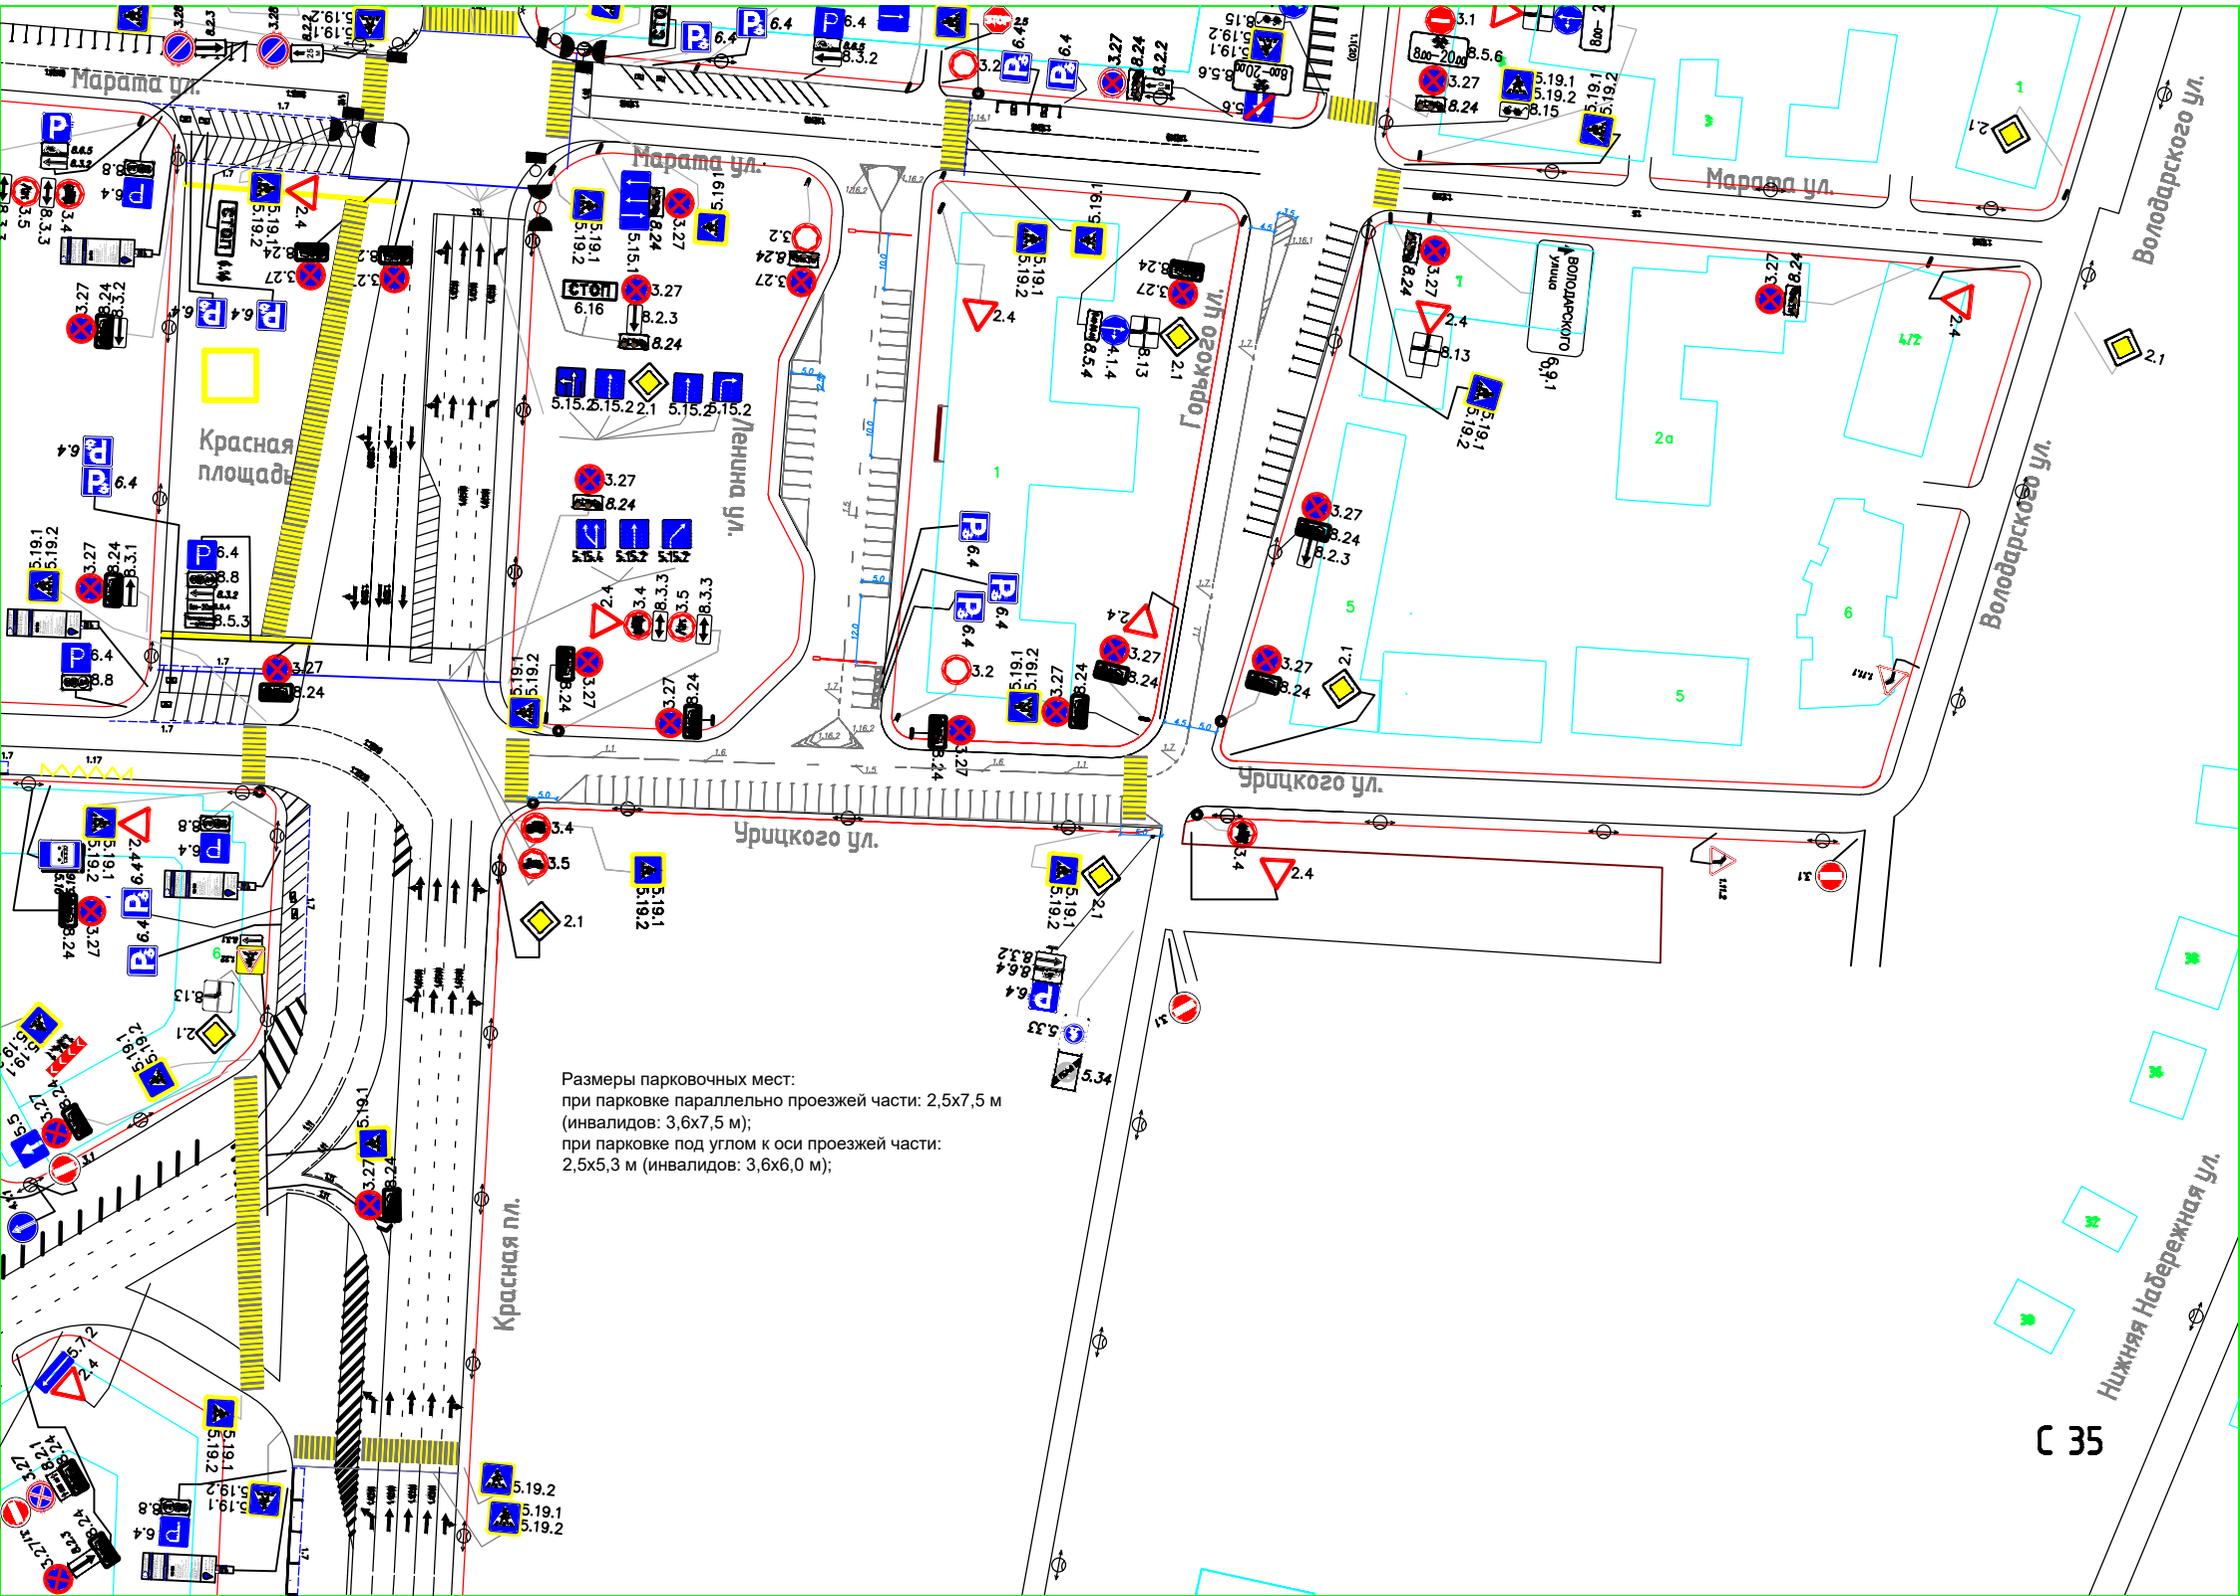

Размеры парковочных мест:
 при парковке параллельно проезжей части: 2,5х7,5 м
 (инвалидов: 3,6х7,5 м);
 при парковке под углом к оси проезжей части:
 2,5х5,3 м (инвалидов: 3,6х6,0 м);

