



АДМИНИСТРАЦИЯ ГОРОДА КУРСКА
Курской области

ПОСТАНОВЛЕНИЕ

«22» марта 2024 г.

№ 157

**Об установлении временного прекращения движения
транспортных средств на участке дороги по ул. Республиканская
и ограничения движения транспортных средств
на части площади Перекальского**

В соответствии с Федеральным законом от 08.11.2007 № 257-ФЗ «Об автомобильных дорогах и о дорожной деятельности в Российской Федерации и о внесении изменений в отдельные законодательные акты Российской Федерации», постановлением Администрации Курской области от 15.02.2012 № 103-па «Об утверждении Порядка осуществления временных ограничений или прекращения движения транспортных средств по автомобильным дорогам регионального или межмуниципального и местного значения Курской области» и в целях обеспечения безопасности и эффективности организации дорожного движения, на основании обращения ООО «МОВИСТА РЕГИОНЫ Курск», ПОСТАНОВЛЯЮ:

1. Утвердить согласованные с ОГИБДД УМВД России по г. Курску прилагаемые схемы организации дорожного движения, при установлении временного прекращения и ограничения движения транспортных средств на участках автомобильных дорог местного значения, указанных в пунктах 2, 3 настоящего постановления.

2. Установить временное прекращение движения транспортных средств:

- на участке улицы Республиканская в месте пересечения с улицей 2-я Рабочая с 20:00 часов 22 марта 2024 года до 05:00 часов 25 марта 2024 года.

3. Установить временное ограничение движения транспортных средств:
- на участках площади Перекальского с 20:00 часов 22 марта 2024 года до 05:00 часов 25 марта 2024 года согласно схемам организации дорожного движения, указанным в пункте 1 настоящего постановления.

4. ООО «МОВИСТА РЕГИОНЫ Курск» (Смольников С.А.) обеспечить:

4.1. установку соответствующих дорожных знаков, ограждения, освещения согласно схемам организации дорожного движения, указанных в пунктах 2, 3 настоящего постановления;

4.2. подъезд экстренных служб.

5. Комитету документационного, ресурсного обеспечения и автоматизации систем управления Администрации города Курска (Калинина И.В.) обеспечить направление текста настоящего постановления в газету «Городские известия» и размещение настоящего постановления на официальном сайте Администрации города Курска в информационно-телекоммуникационной сети «Интернет».

6. Управлению информации и печати Администрации города Курска (Бочарова Н.Е.) обеспечить опубликование настоящего постановления в газете «Городские известия» и проинформировать население города Курска о временном прекращении и ограничении движения транспортных средств:

- на участке улицы Республиканская в месте пересечения с улицей 2-я Рабочая с 20:00 часов 22 марта 2024 года до 05:00 часов 25 марта 2024 года;

- на участках площади Перекальского с 20:00 часов 22 марта 2024 года до 05:00 часов 25 марта 2024 года на период выполнения строительно-монтажных работ на путях наземного электрического транспорта.


7. Контроль за исполнением настоящего постановления возложить на первого заместителя главы Администрации города Курска Цыбина Н.А.

8. Постановление вступает в силу со дня его официального опубликования.

Глава города Курска

И. Куцак

Инв. № подл.	Подпись и дата	Взам. инв. №	Согласовано

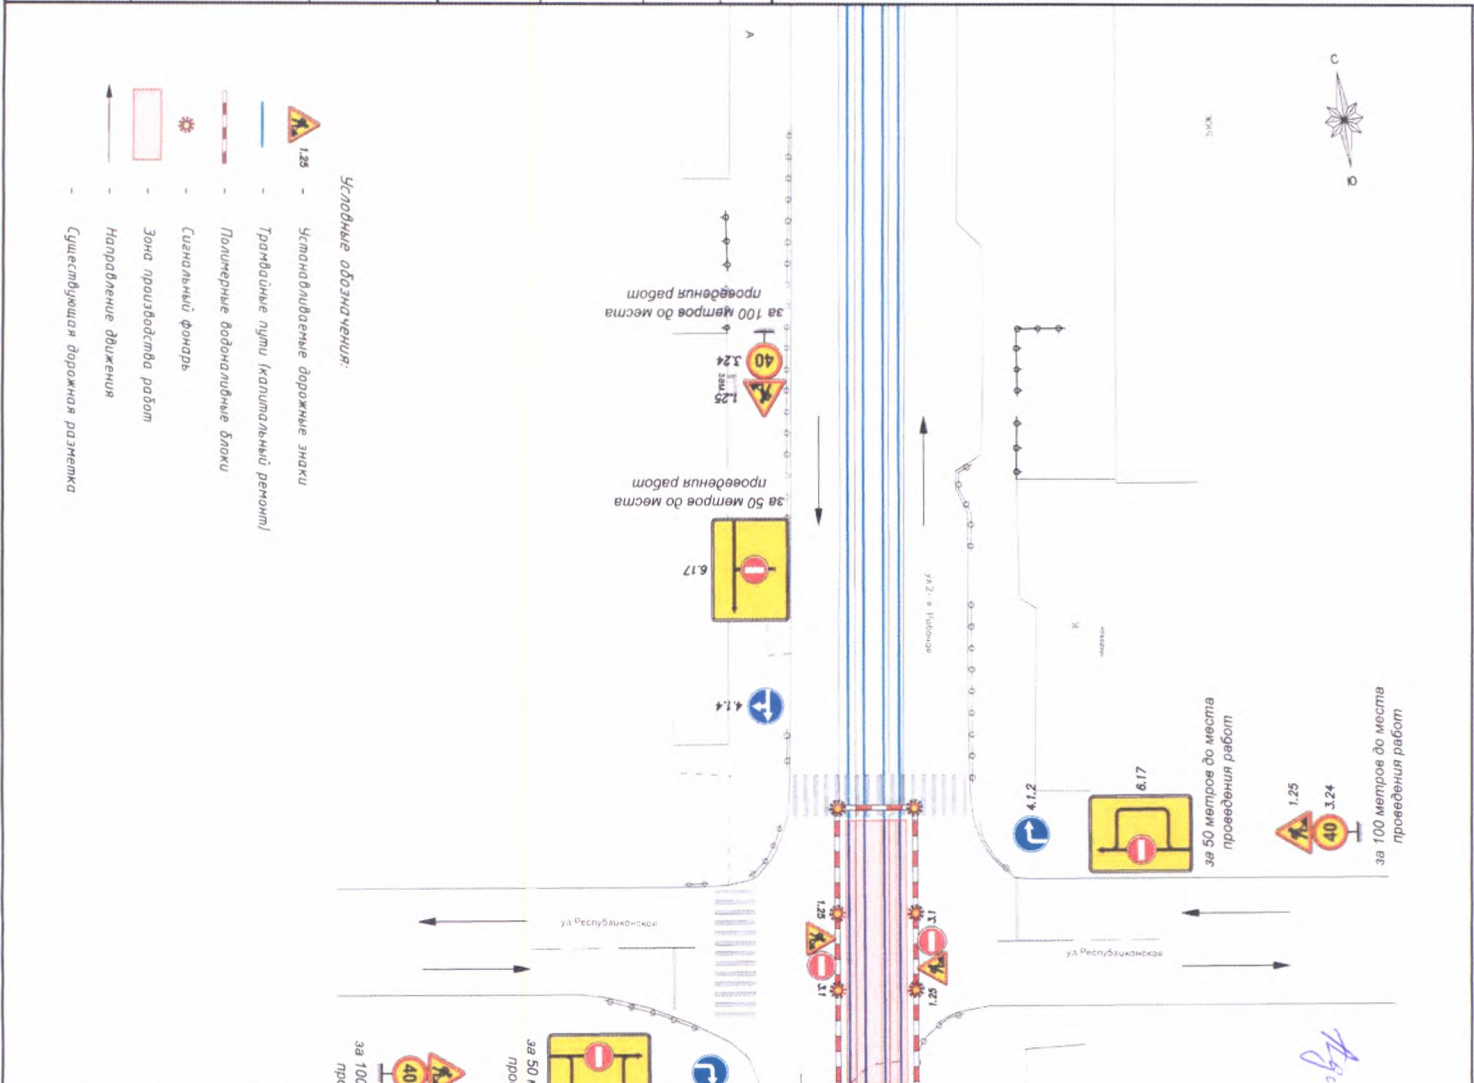

Изм.	Коллич.	Лист	№ док.	Подп.	Дата
Разработчик	Куркин А.А.				









Срок производства работ с _____ 2024г. по _____ 2024г.

- Условные обозначения:
 - Зона производства работ
 - Направление движения
 - Существующая дорожная разметка

Согласовано
Инв. № подл. Подпись и дата. Взам. инв. №

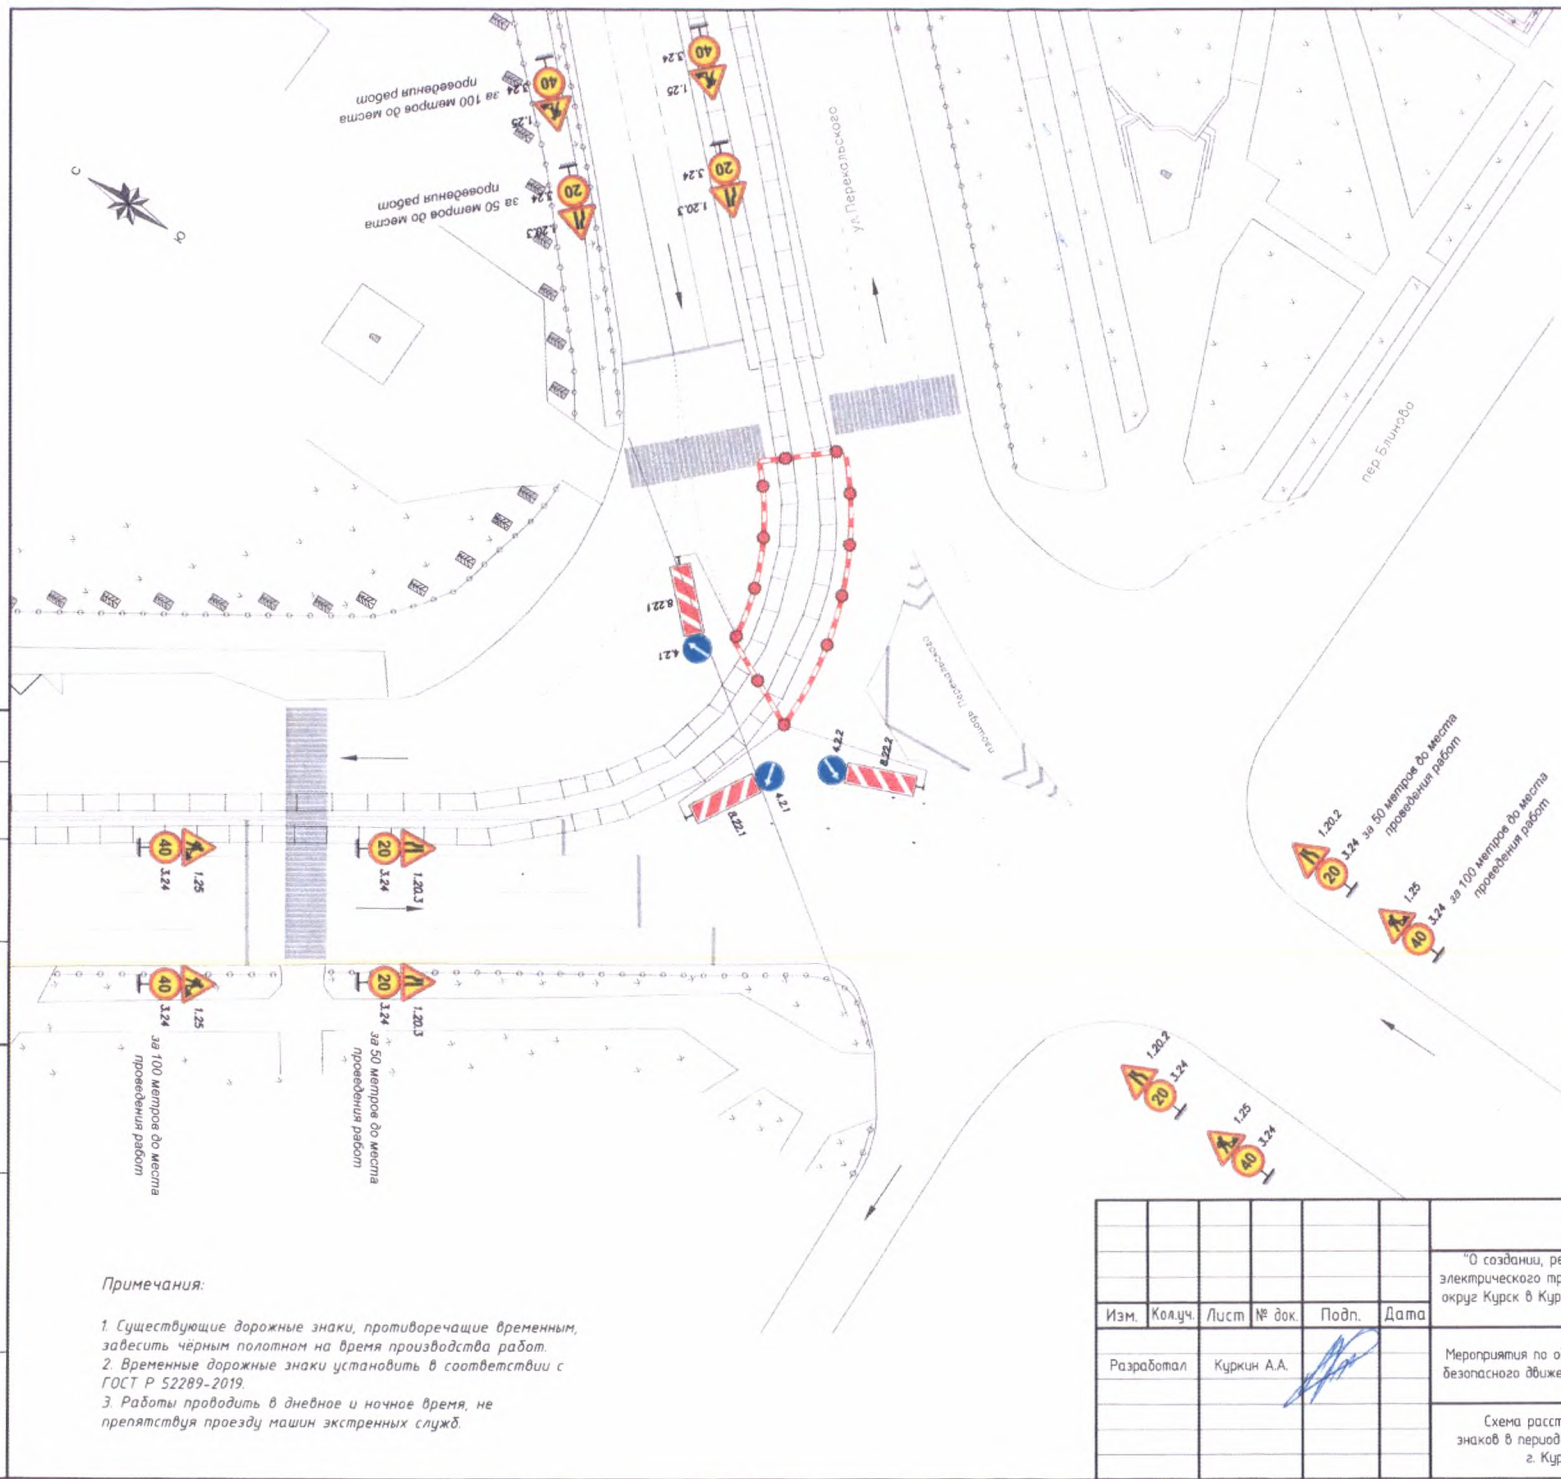

- Условные обозначения:**
- 1.25 - Устанавливаемые дорожные знаки
 - Трамвайные пути (капитальный ремонт)
 - Водоналивные полимерные блоки
 - Сигнальный фонарь
 - Направление движения
 - Существующая дорожная разметка

Срок производства работ с _____ 2024г. по _____ 2024г.

Утверждаю

 ООО "Мовиста Регионы Курск"
 ООО "Мовиста Регионы Курск" С.А.
 2024г.

Ответственный за производство работ:
 ООО "СтройСервис"

Серия А.А.

СОГЛАСОВАНО
 ОГИБДД УМВД России по г. Курску
 при условии:


 Р.И. Киселев
 19.03.2024
 7504263

Примечания:

1. Существующие дорожные знаки, противоречащие временным, завесить чёрным полотном на время производства работ.
2. Временные дорожные знаки установить в соответствии с ГОСТ Р 52289-2019.
3. Работы проводить в дневное и ночное время, не препятствуя проезду машин экстренных служб.

ЭТП-32/22-08-ПОДД					
Изм.	Колуч.	Лист	№ док.	Подп.	Дата
"О создании, реконструкции и эксплуатации имущественного комплекса наземного электрического транспорта общего пользования в муниципальном образовании городской округ Курск в Курской области". Трамвайные линии и объекты городского пассажирского транспорта в г. Курске. Этап 7. Реконструкция.					
Мероприятия по обеспечению на линейном объекте безопасного движения в период его строительства.				Стадия	Лист
Разработал Куркин А.А.				Р	2
Схема расстановки временных дорожных знаков в период производства работ по адресу г. Курск ул. Карла Маркса				ООО "СтройСервис"	

Инв. № подл. Подпись и дата. Взам. инв. №. Согласовано.

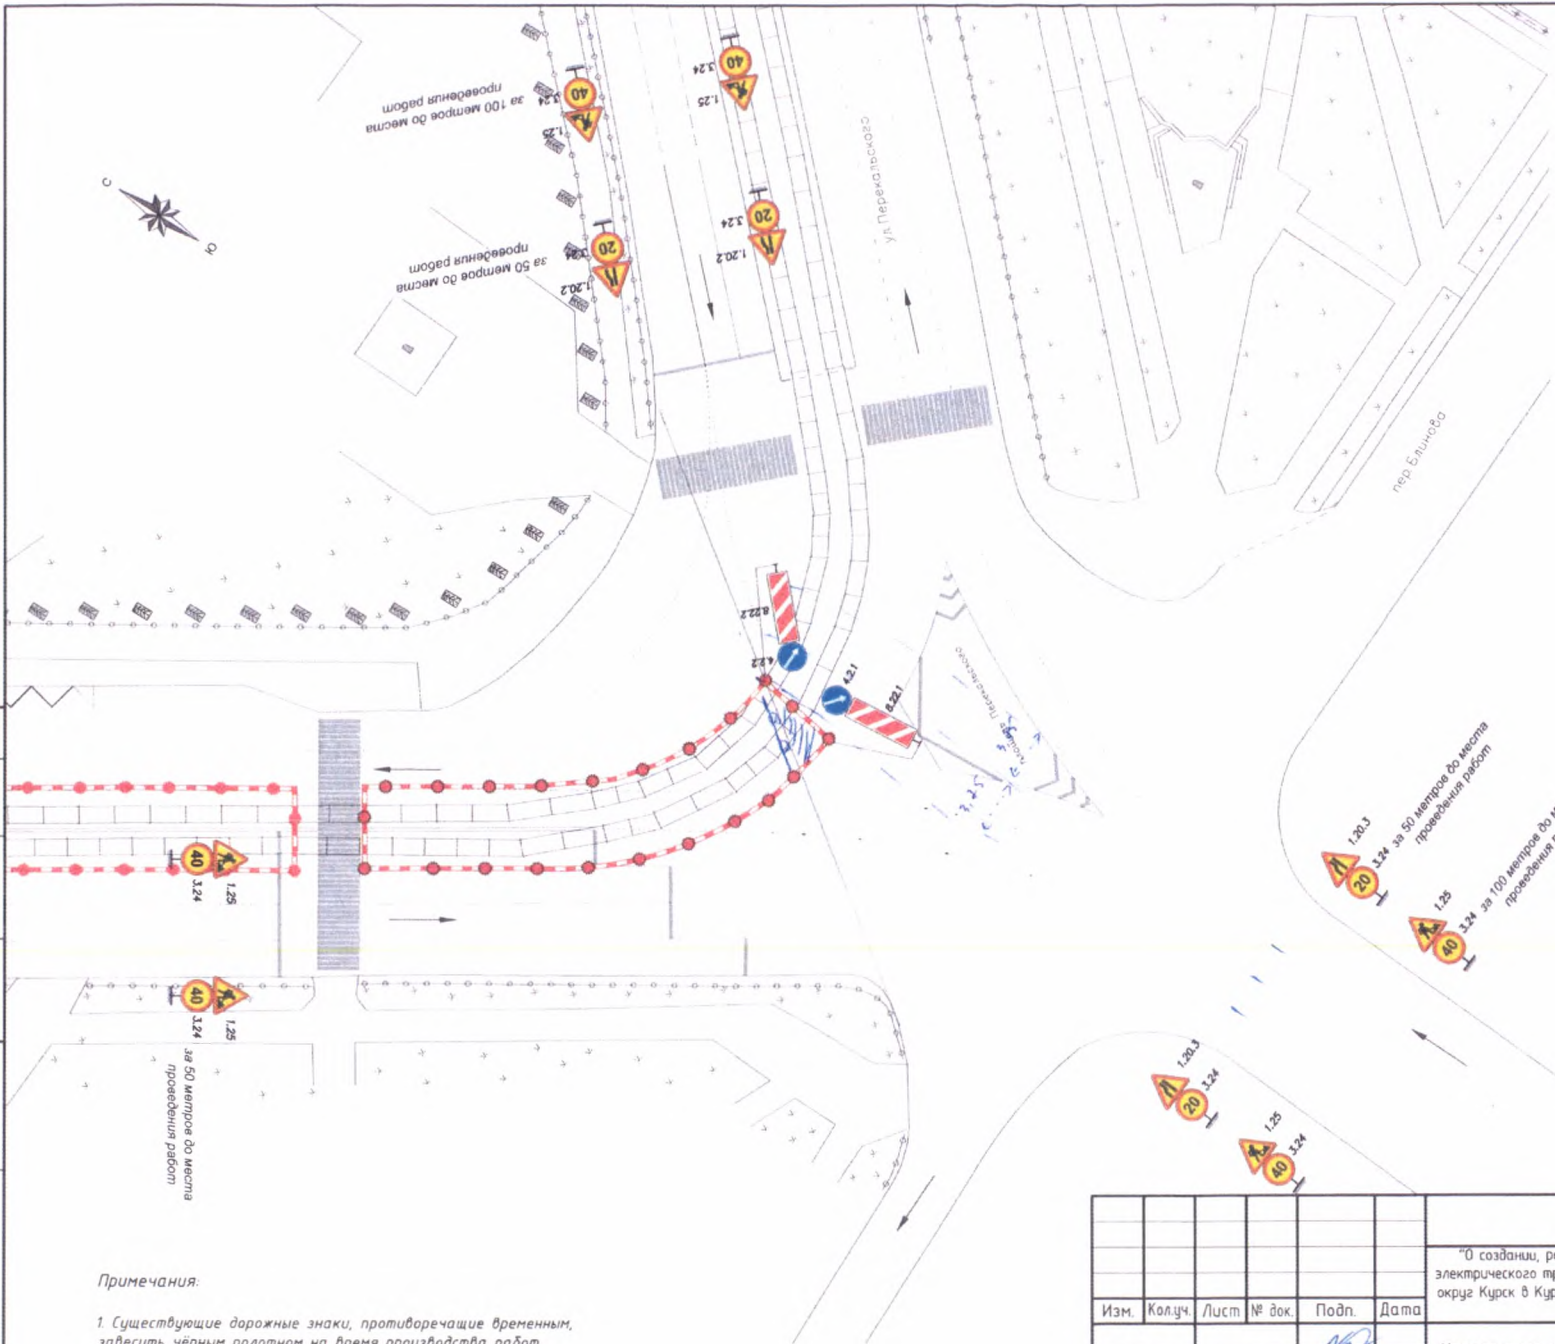


- Условные обозначения:**
- 1.25 - Устанавливаемые дорожные знаки
 - Трамвайные пути (капитальный ремонт)
 - Водоналивные полимерные блоки
 - Сигнальный фонарь
 - Направление движения
 - Существующая дорожная разметка

Срок производства работ с _____ 2024г. по _____ 2024г.



Ответственный за производство работ:
ООО "СтройСервис"

Серяк А.А.

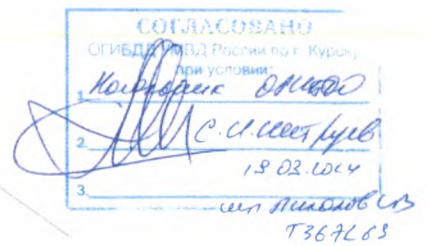

- Примечания:**
- Существующие дорожные знаки, противоречащие временным, завесить чёрным полотном на время производства работ.
 - Временные дорожные знаки установить в соответствии с ГОСТ Р 52289-2019.
 - Работы проводить в дневное и ночное время, не препятствуя проезду машин экстренных служб.

ЭТП-32/22-08-ПОДД					
"О создании, реконструкции и эксплуатации имущественного комплекса наземного электрического транспорта общего пользования в муниципальном образовании городской округ Курск в Курской области". Трамвайные линии и объекты городского пассажирского транспорта в г. Курске. Этап 7. Реконструкция.					
Изм.	Колуч.	Лист	№ док.	Подп.	Дата
Разработал	Куркин А.А.				
Мероприятия по обеспечению на линейном объекте безопасного движения в период его строительства.				Стадия	Лист
				Р	1
Схема расстановки временных дорожных знаков в период производства работ по адресу г. Курск ул. Карла Маркса				Листов	
				2	
				ООО "СтройСервис"	