



АДМИНИСТРАЦИЯ ГОРОДА КУРСКА
Курской области

ПОСТАНОВЛЕНИЕ

«13» августа 2024 г.

№ 433

**О внесении изменений в Проект организации
дорожного движения на автомобильных дорогах
Центрального округа города Курска**

В соответствии с федеральными законами от 10.12.1995 № 196-ФЗ «О безопасности дорожного движения», от 06.10.2003 № 131-ФЗ «Об общих принципах организации местного самоуправления в Российской Федерации», от 29.12.2017 № 443-ФЗ «Об организации дорожного движения в Российской Федерации и о внесении изменений в отдельные законодательные акты Российской Федерации»
ПОСТАНОВЛЯЮ:

1. Внести в Проект организации дорожного движения на автомобильных дорогах Центрального административного округа города Курска, утверждённый постановлением Администрации города Курска от 25.01.2019 № 115 (в ред. от 20.05.2019 № 905, от 22.07.2019 № 1286, от 22.11.2019 № 2385, от 17.12.2019 № 2595, от 13.03.2020 № 440, от 01.04.2020 № 619, от 29.05.2020 № 1020, от 30.06.2020 № 1232, от 03.08.2020 № 1424, от 06.08.2020 № 1448, от 25.08.2020 № 1561, от 29.09.2020 № 1797, от 13.10.2020 № 1900, от 02.12.2020 № 2236, от 08.02.2021 № 74, от 15.02.2021 № 101, от 29.04.2021 № 271, от 25.08.2021 № 503, от 01.09.2021 № 516, от 28.09.2021 № 583, от 25.10.2021 № 644 от 02.11.2021 № 668, от 18.11.2021 № 705, от 30.11.2021 № 735, от 03.12.2021 № 757, от 28.01.2022 № 42, от 09.03.2022 № 130, от 19.04.2022 № 204, от 04.05.2022 № 234, от 23.05.2022 № 293, от 06.06.2022 № 335, от 07.09.2022 № 578, от 27.02.2023 № 116, от 18.04.2023 № 218, от 16.05.2023 № 273, от 07.07.2023 № 382, от 26.07.2023 № 425, от 27.07.2023 № 129, от 06.10.2023 № 561, от 19.01.2024 № 15, от 06.03.2024 № 112, от 20.03.2024 № 152, от 24.05.2024 № 276) (далее – Проект), следующие изменения:

Листы Проекта: Е 34, Е 35, У 30, Т 31, П 30, Р 35, С 35, В 36, В 37, В 32, В 33, Б 34, согласованные с ОГИБДД УМВД России по г. Курску изложить в новой редакции согласно приложению к настоящему постановлению.

2. Комитету документационного, ресурсного обеспечения и автоматизации систем управления Администрации города Курска (Калинина И.В.) обеспечить направление текста настоящего постановления в газету «Городские известия» и размещение настоящего постановления на официальном сайте Администрации города Курска в информационно-телекоммуникационной сети «Интернет».

3. Управлению информации и печати Администрации города Курска (Бочарова Н.Е.) обеспечить опубликование настоящего постановления в газете «Городские известия».

4. Контроль за исполнением настоящего постановления возложить на первого заместителя главы Администрации города Курска Цыбина Н.А.

5. Постановление вступает в силу со дня его официального опубликования.

Глава города Курска


И. Куцак

СОГЛАСОВАНО


ОГИБДД УМВД России по г. Курску
при условии:

1. (Знаки 3.27, срабатывающая перекресток)
 2. Врио начальника ОГИБДД А. В. Беломошного
 3. [подпись]
- 27.05.2024
мл. лейтенант С.А.
Т 369263


ПРИЛОЖЕНИЕ
к постановлению
Администрации города Курска
от 13 августа 2024 года
№ 433

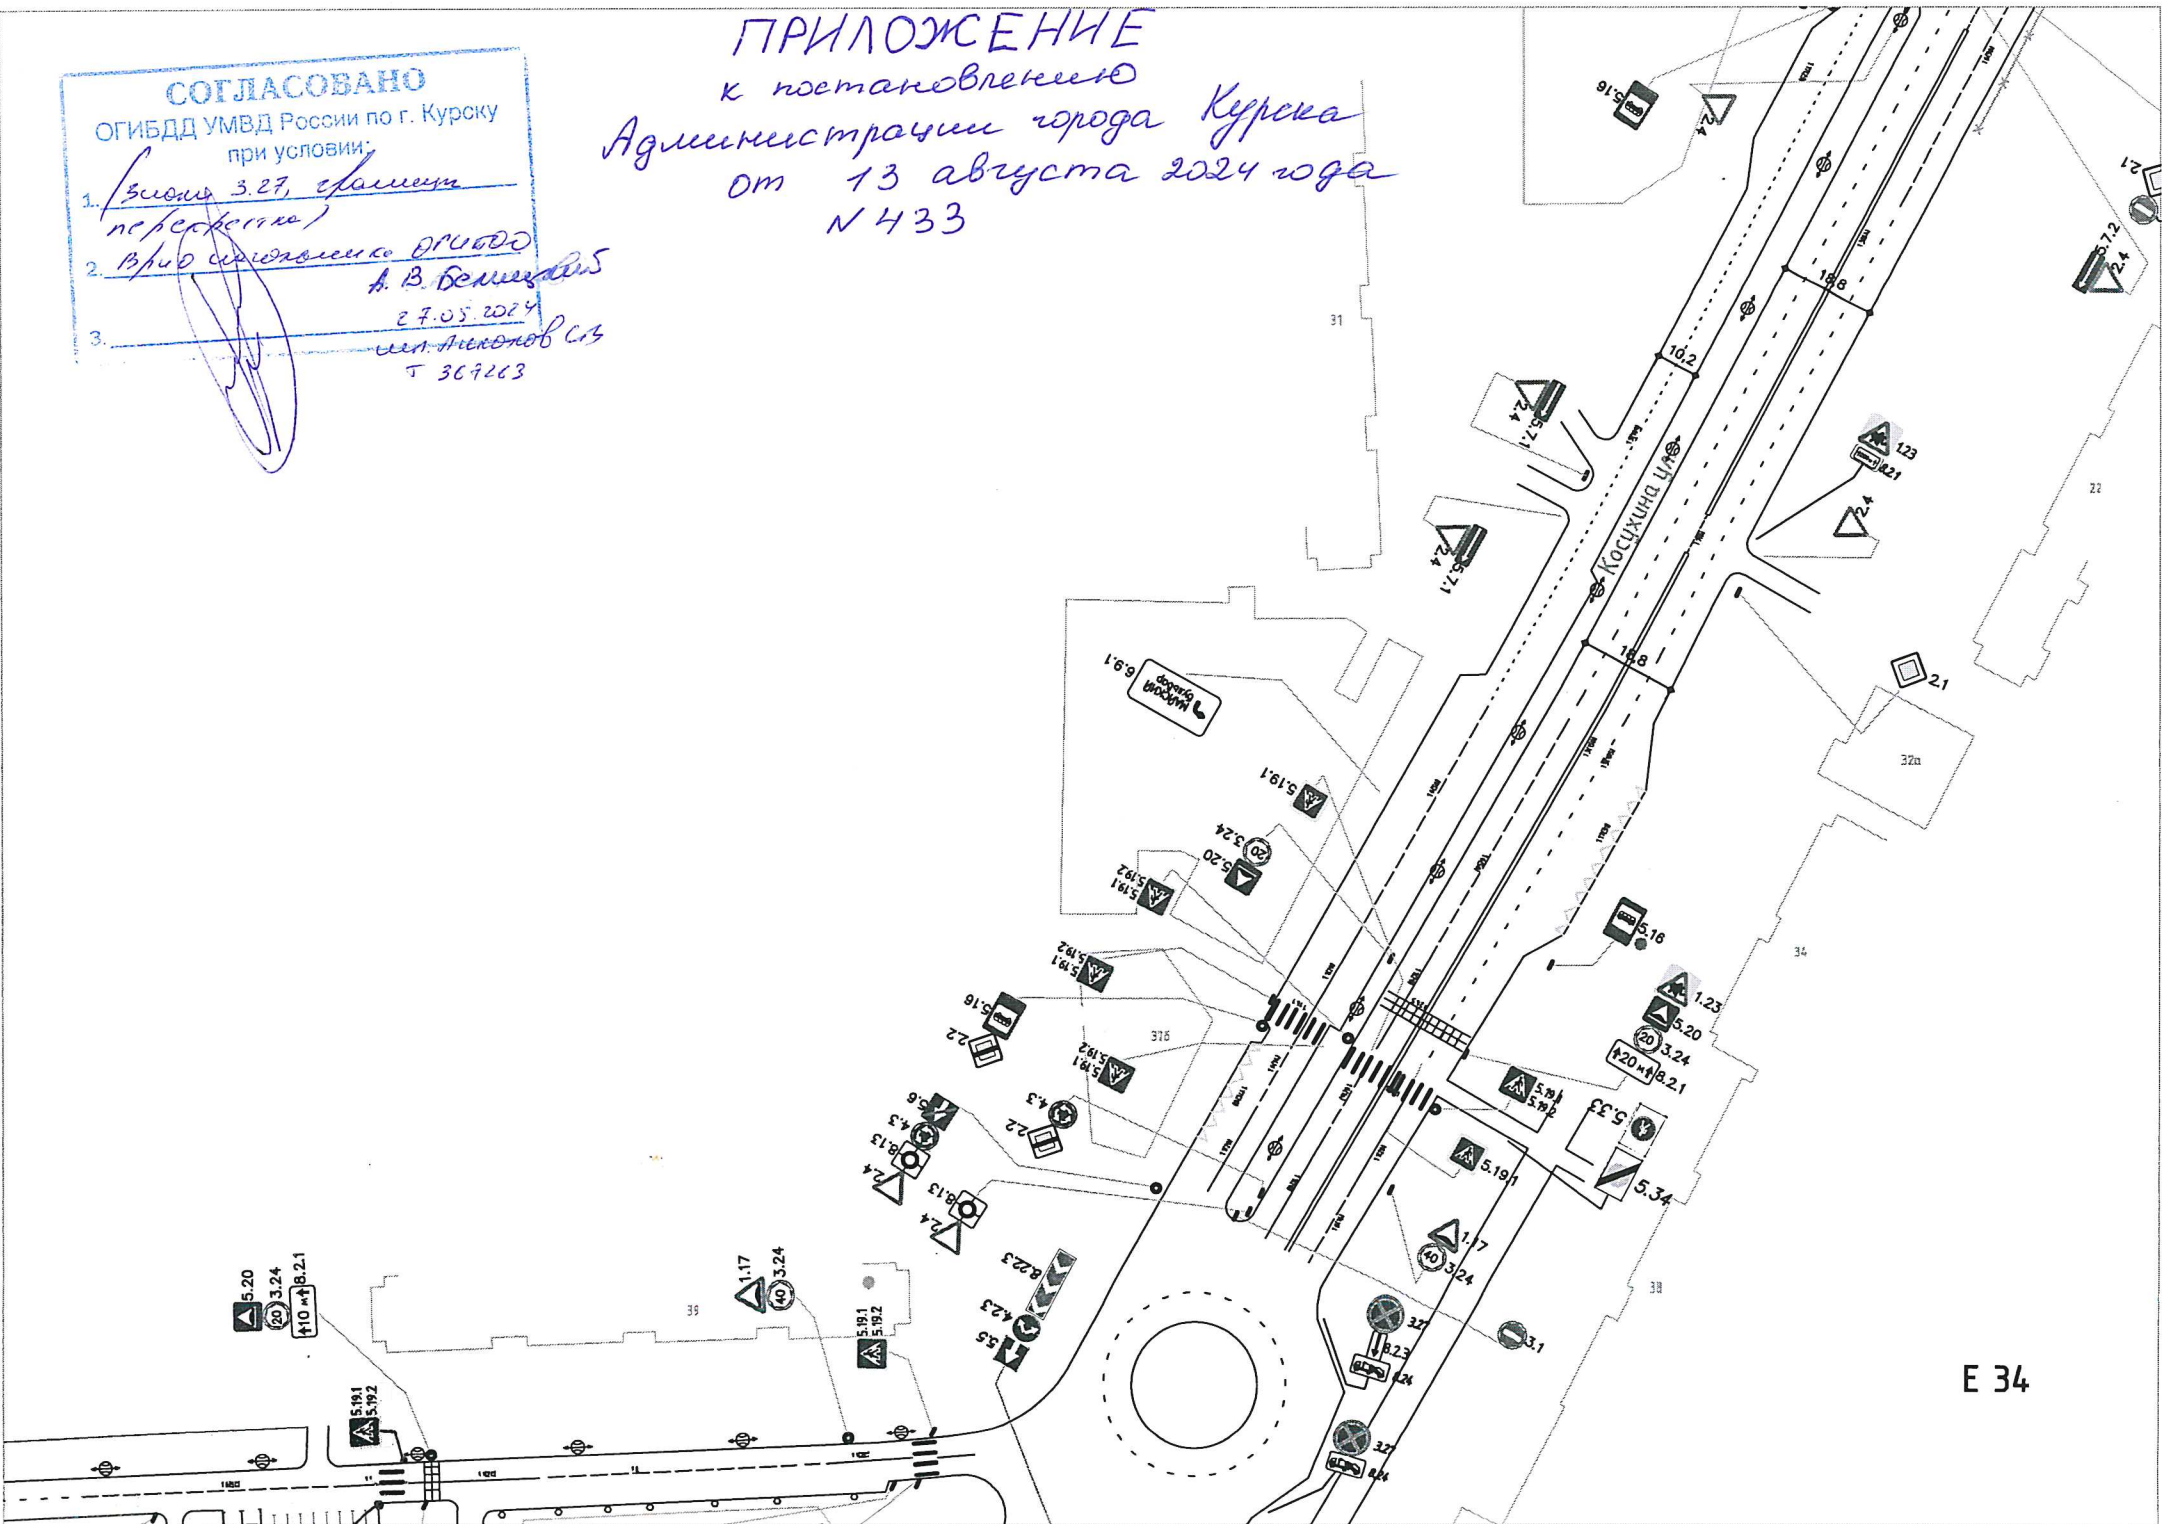

СОГЛАСОВАНО
 ОГИБДД УМВД России по г. Куроку
 при условии:

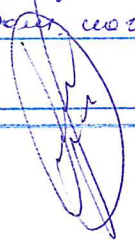
3. 


А.В. Велицкий
 27.05.2024
 и.п. Платонов
 Т 36 7263

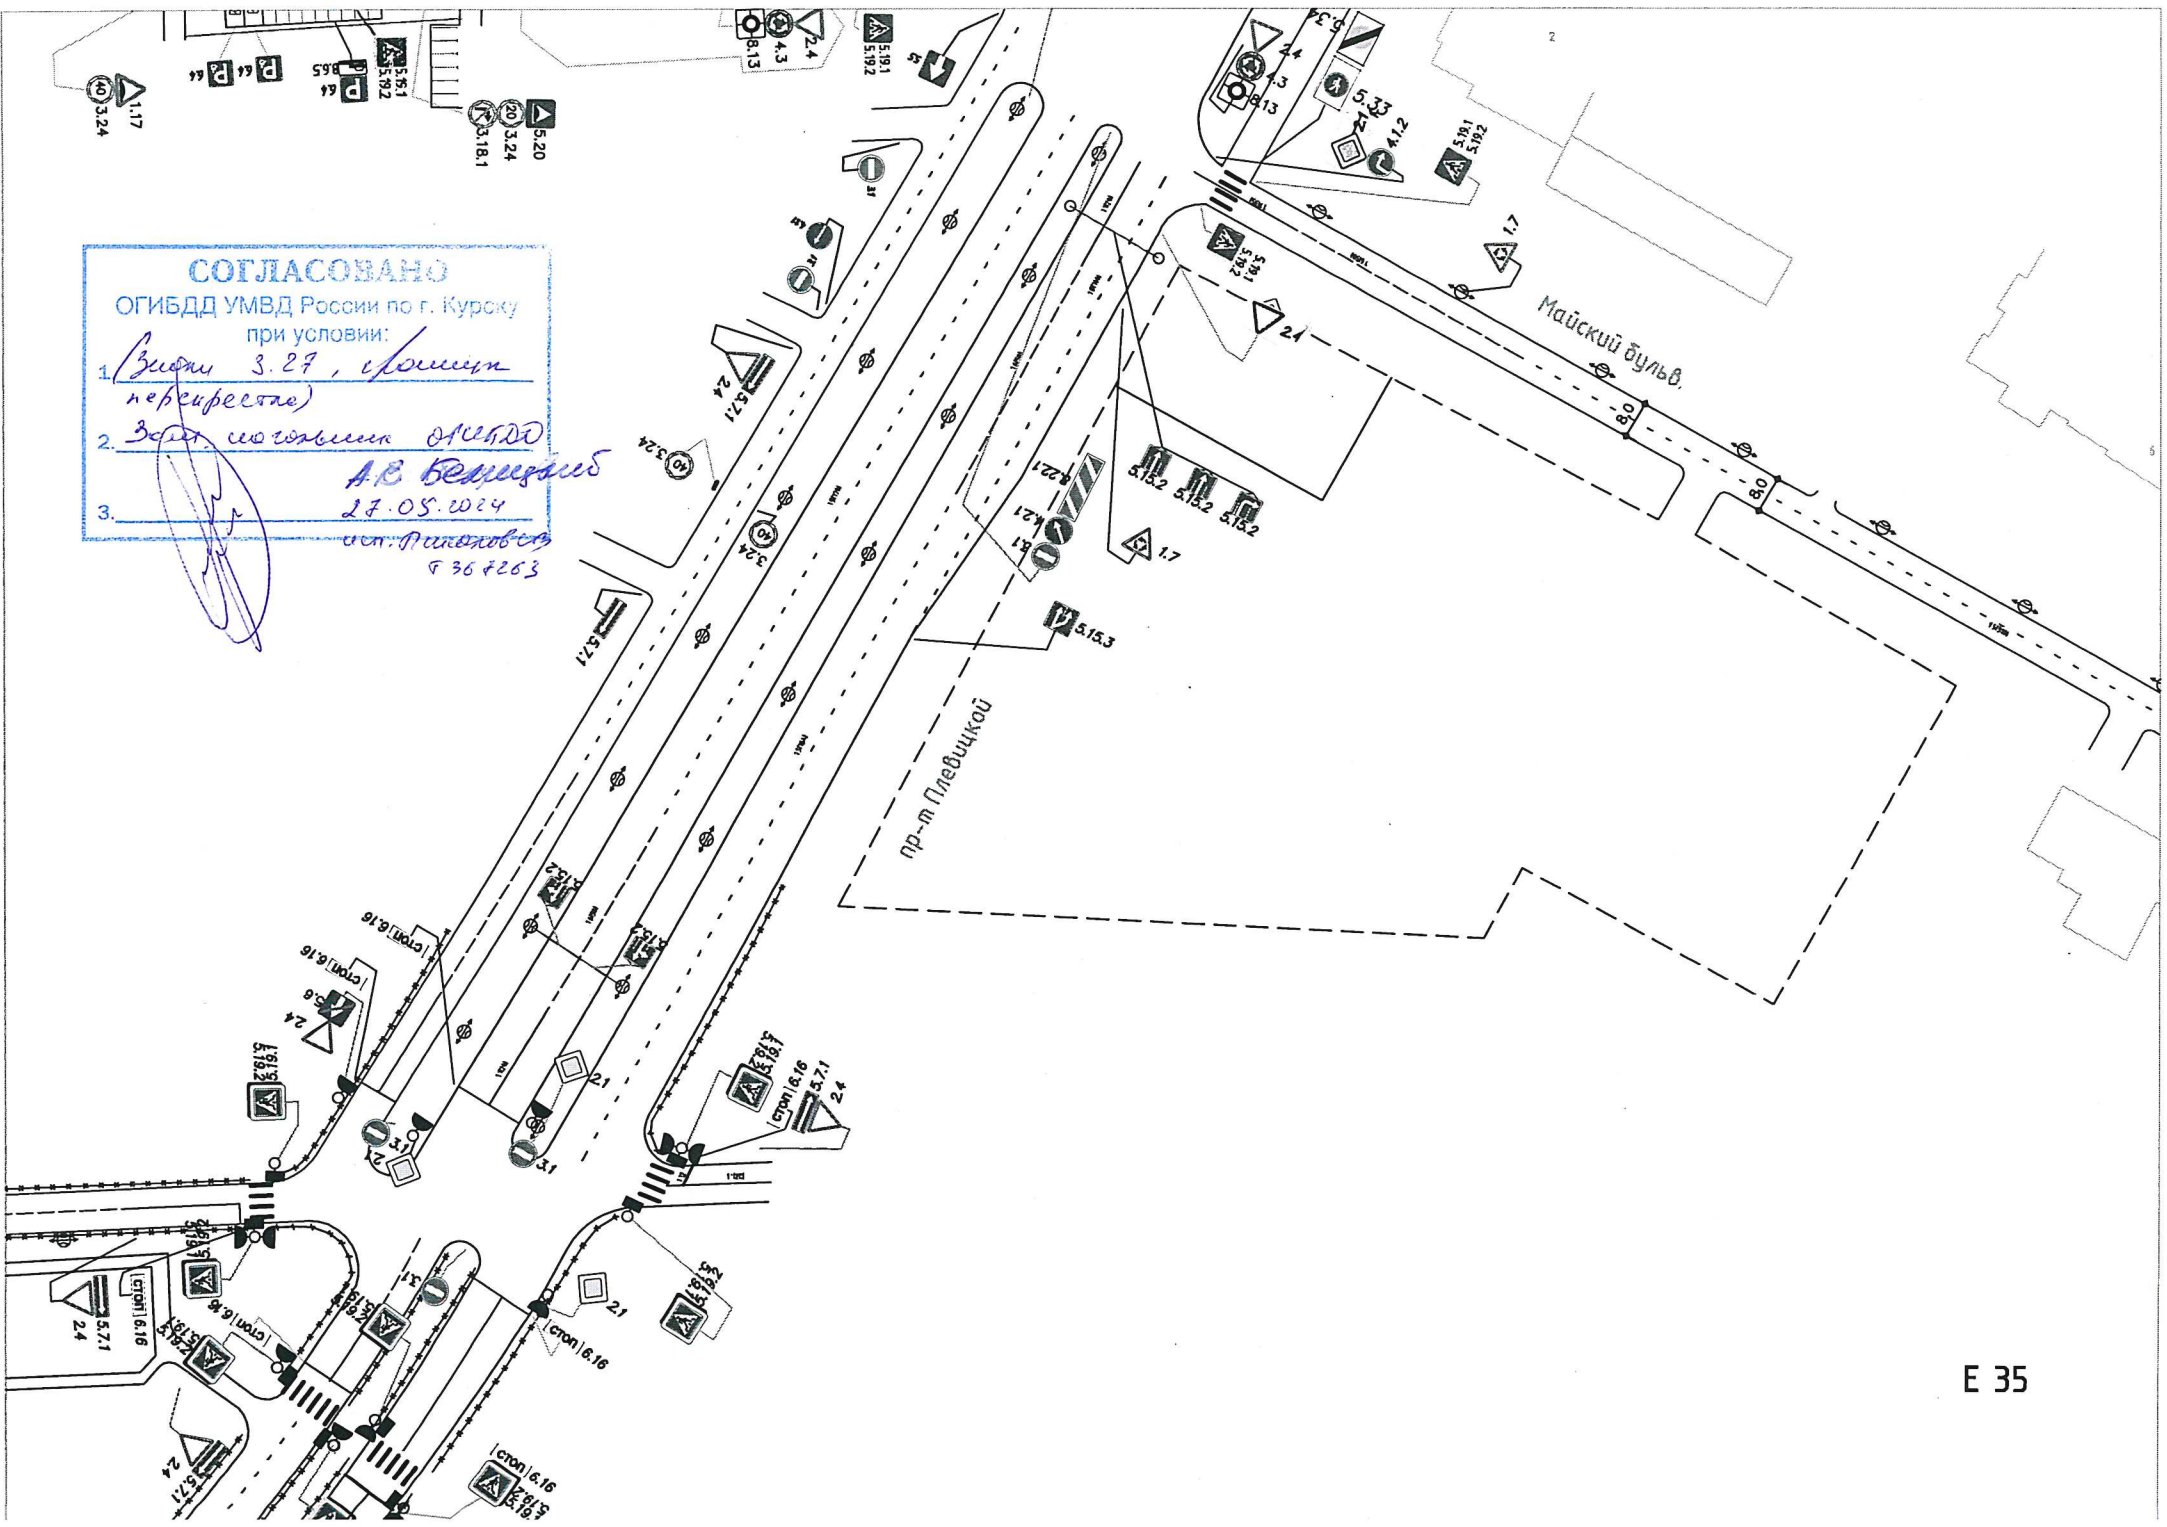

СОГЛАСОВАНО
 ОГИБДД УМВД России по г. Курску
 при условии:



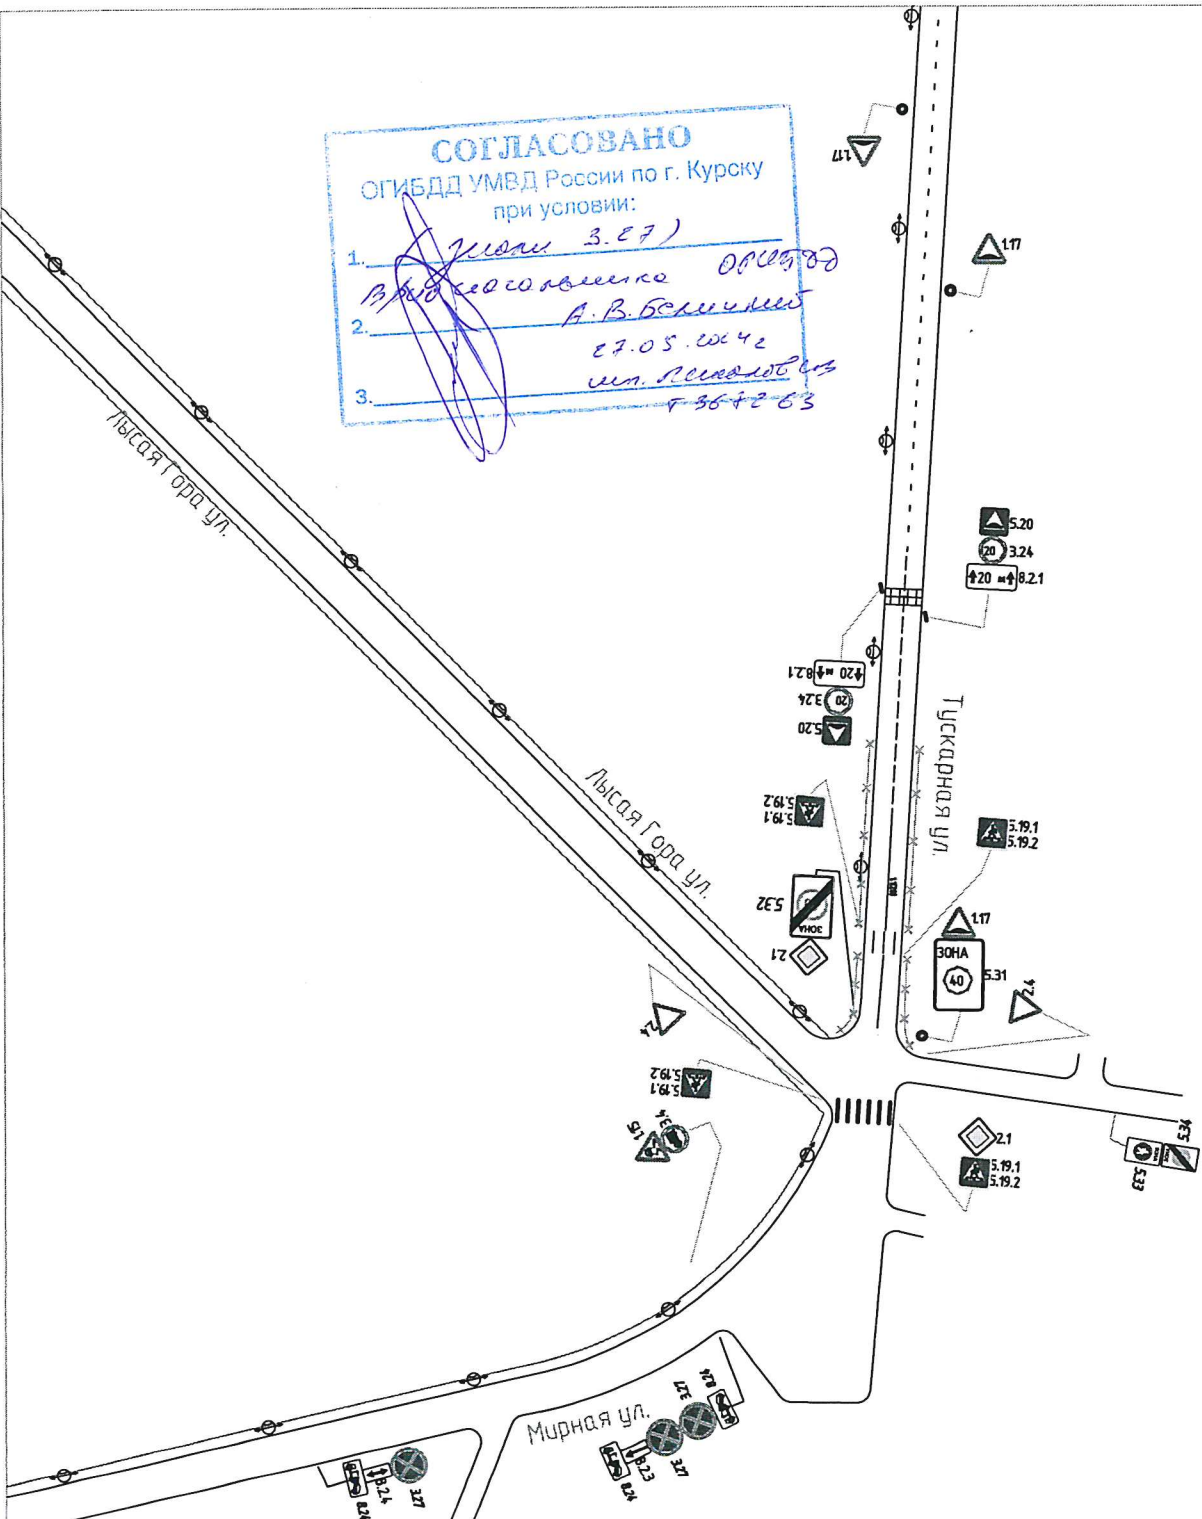

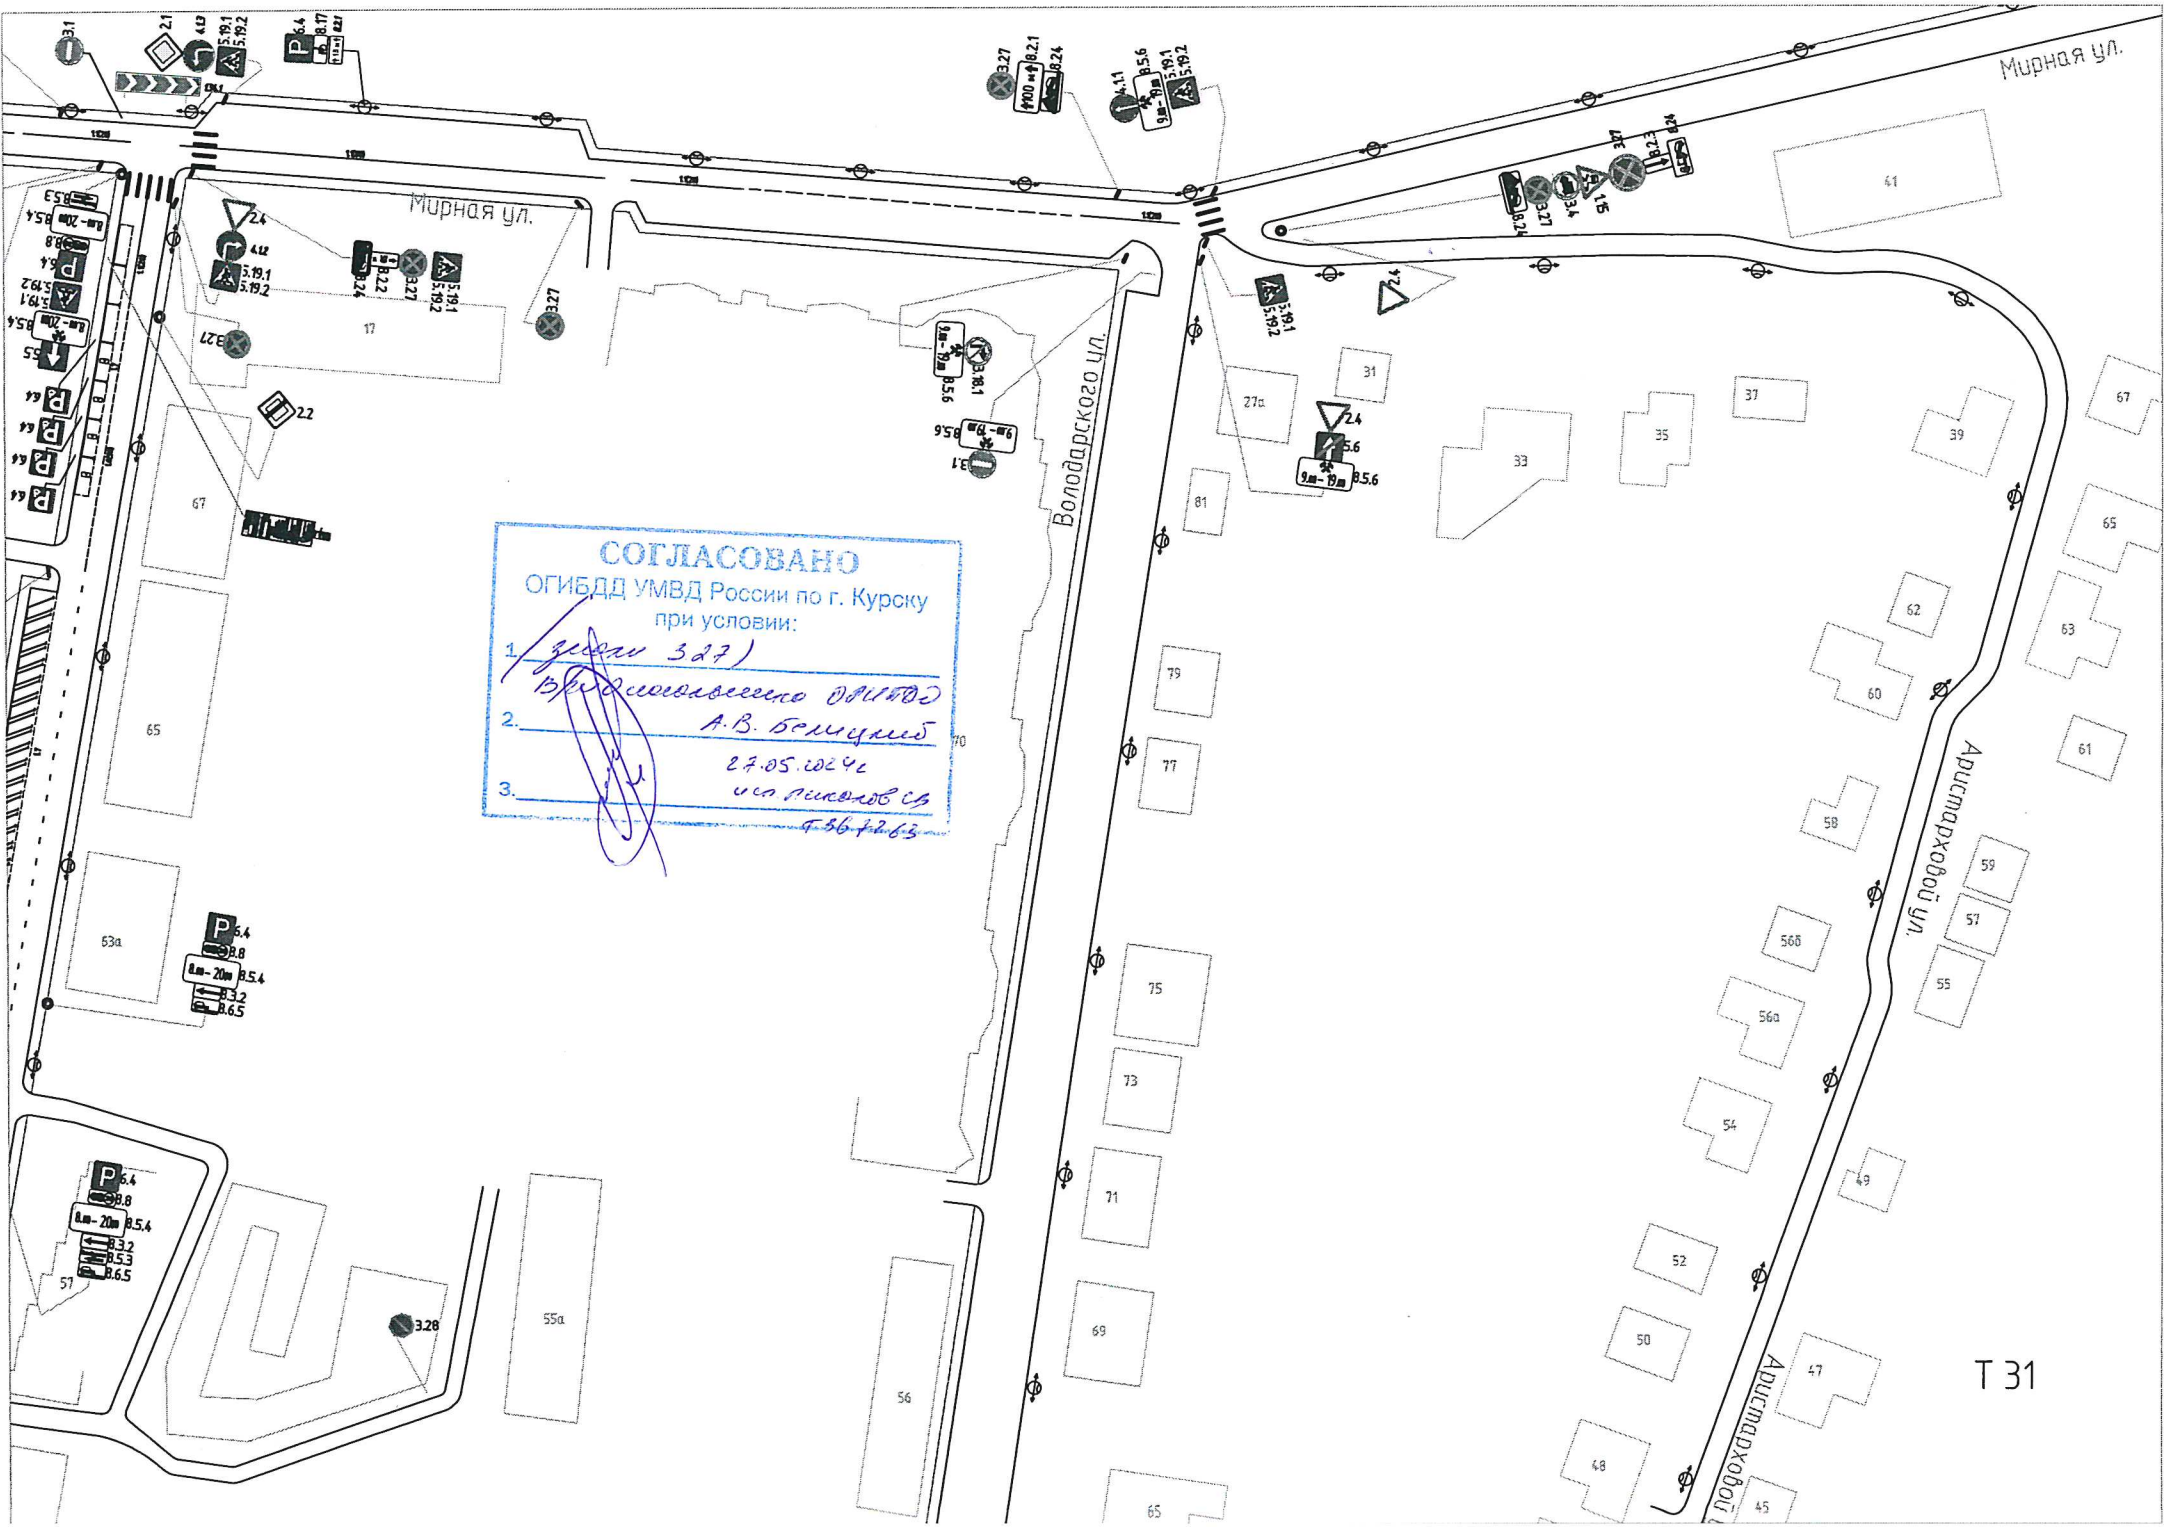

СОГЛАСОВАНО
 ОГИБДД УМВД России по г. Курску
 при условии:

1. удали 327
2. Вручил подписанно ОГИБДД
А.В. Белюцкий
3. 27.05.2024г
ул. Рихардов ст
Т.56-42.63

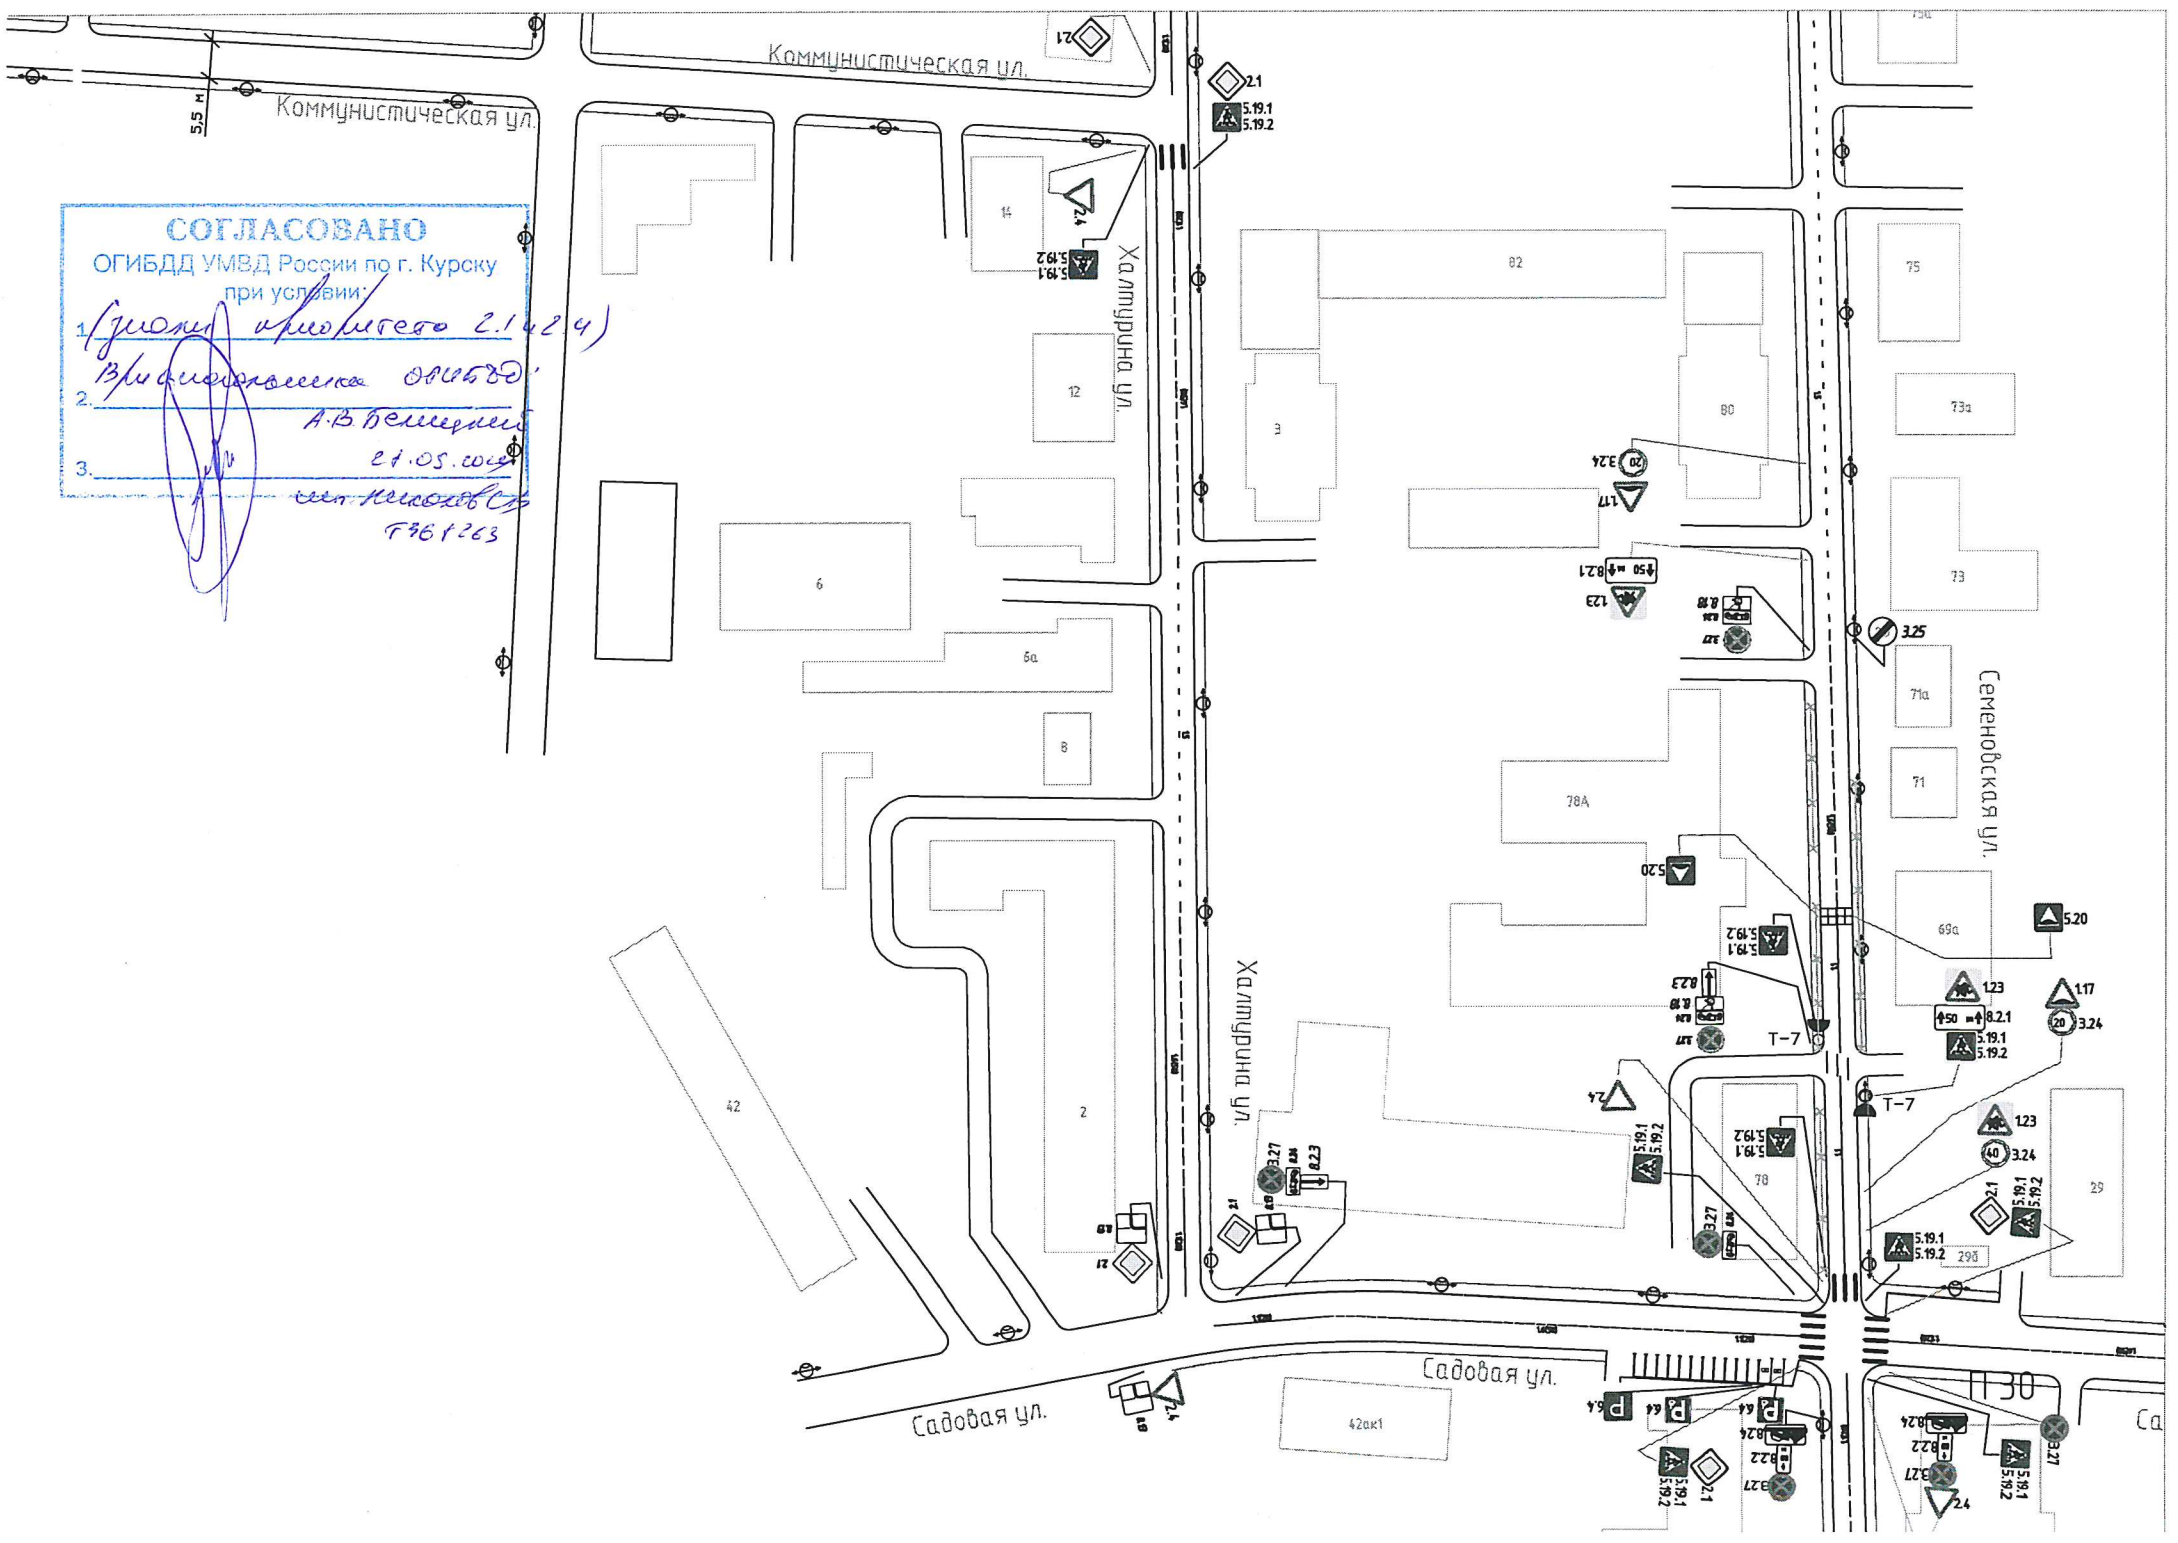

СОГЛАСОВАНО
 ОГИБДД УМВД России по г. Курску
 при условии:


- 3.

А.В. Великий
 21.05.2014
 сеп. Николаев
 7361263


СОГЛАСОВАНО
 ОГИБДД УМВД России по г. Курску
 при условии:


 Т.367263

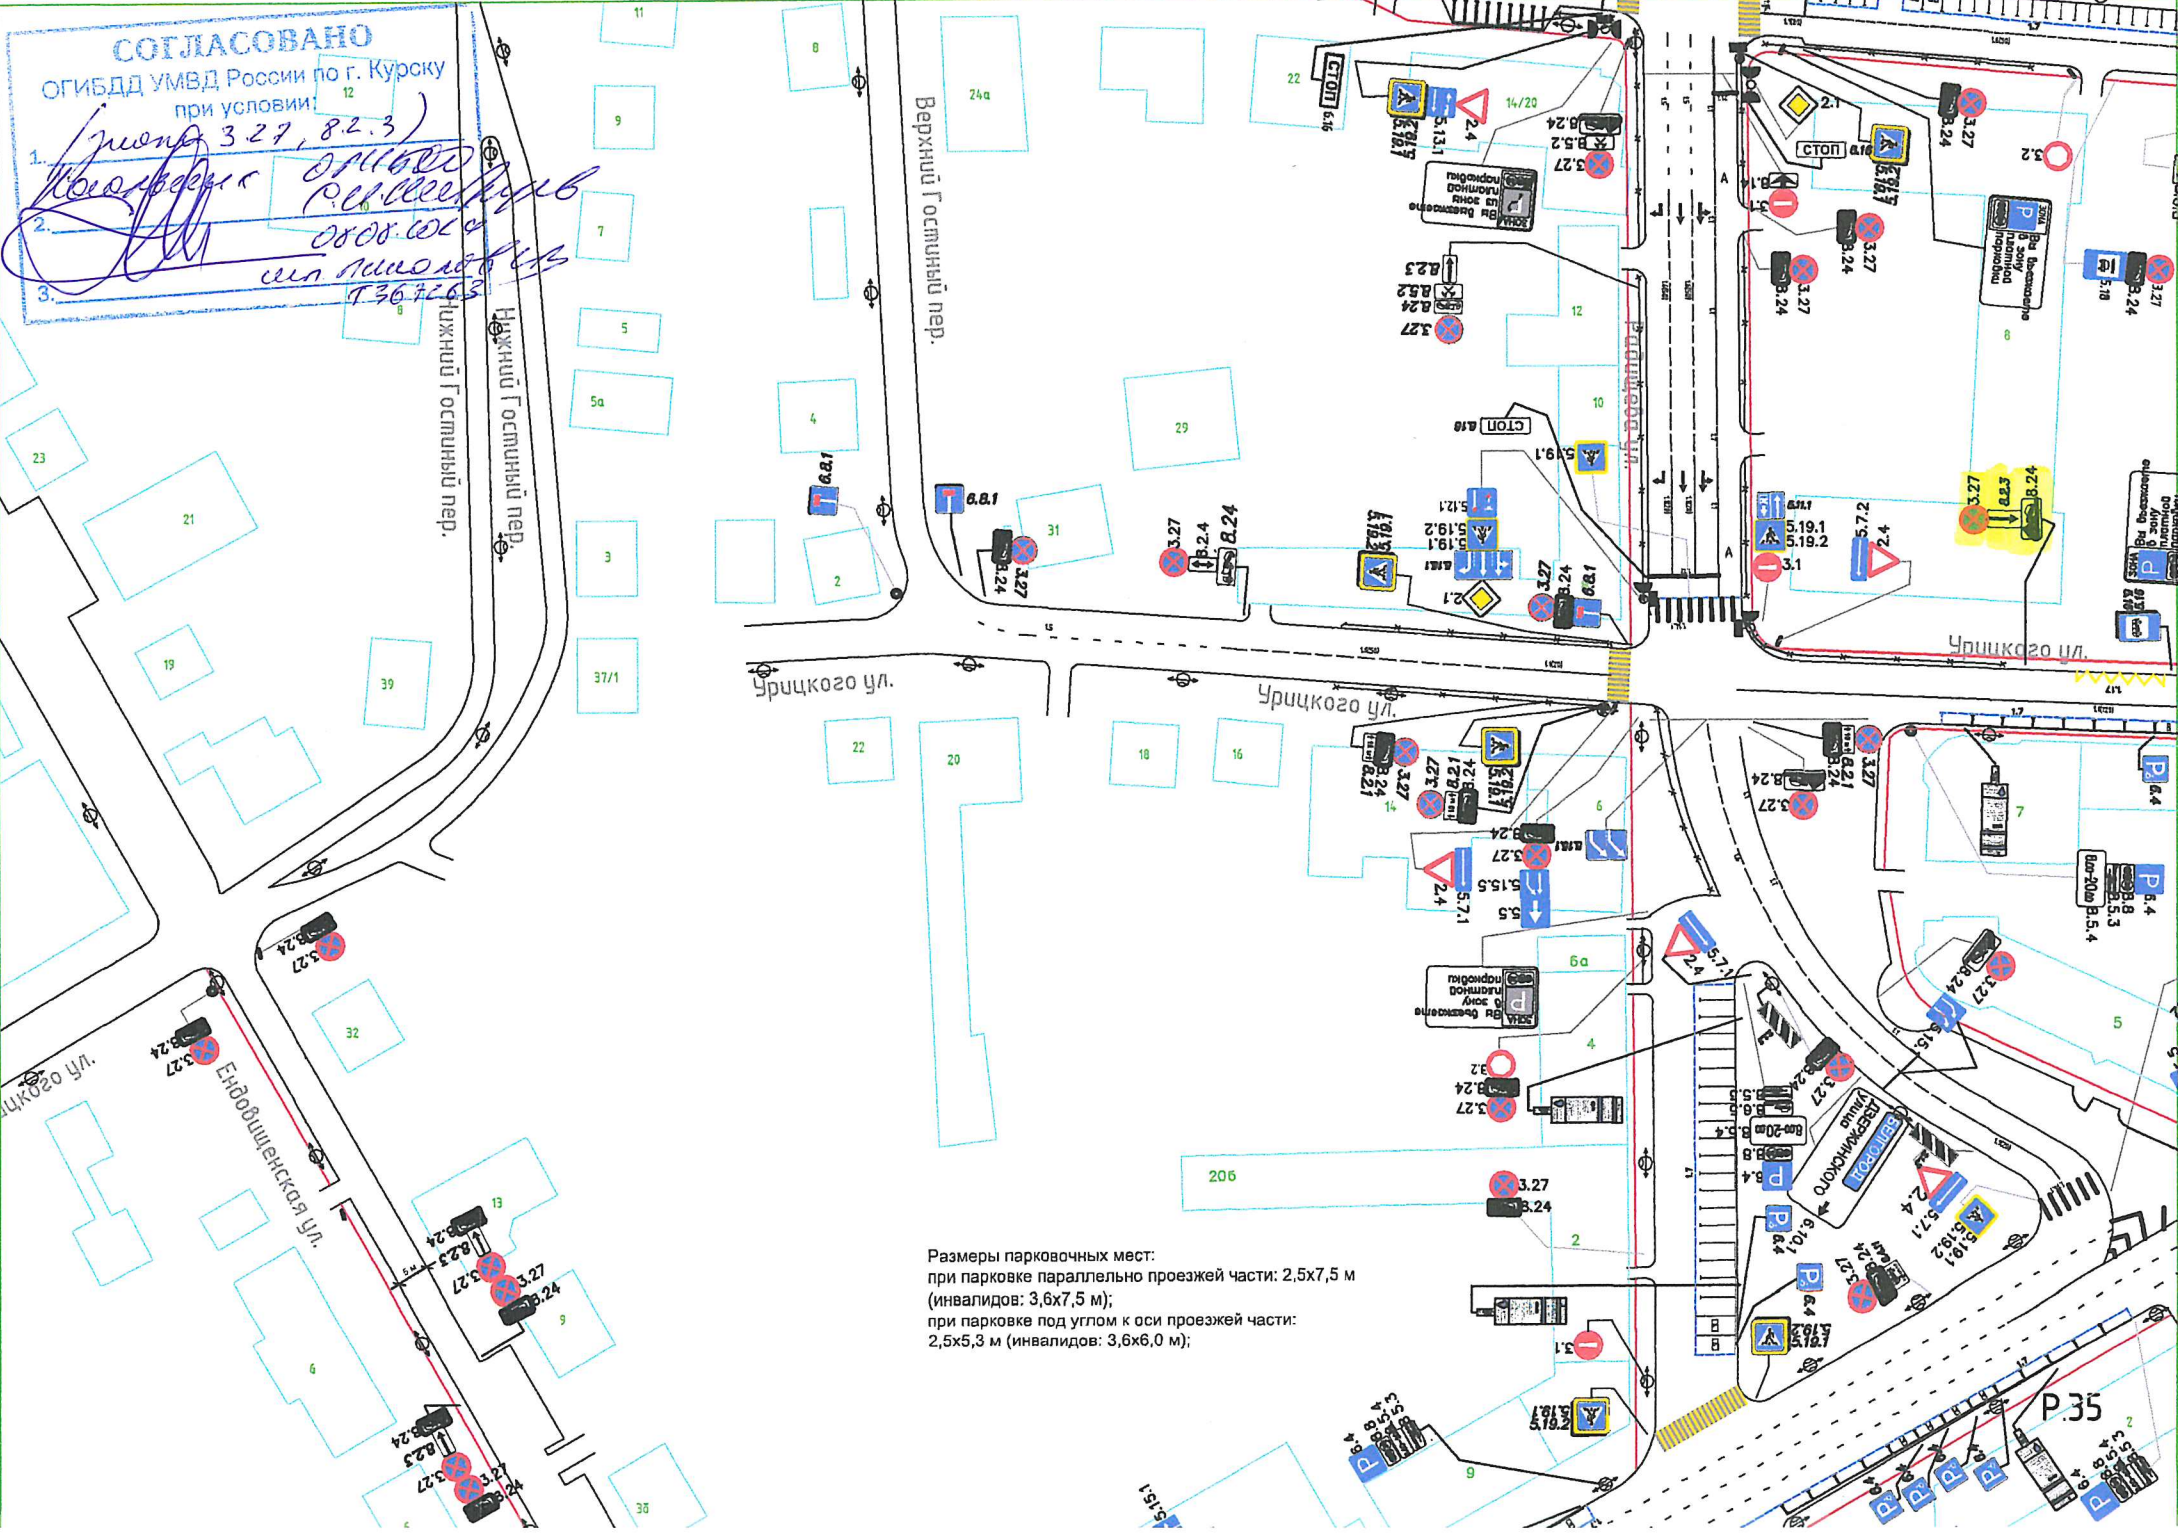

Размеры парковочных мест:
 при парковке параллельно проезжей части: 2,5x7,5 м
 (инвалидов: 3,6x7,5 м);
 при парковке под углом к оси проезжей части:
 2,5x5,3 м (инвалидов: 3,6x6,0 м);

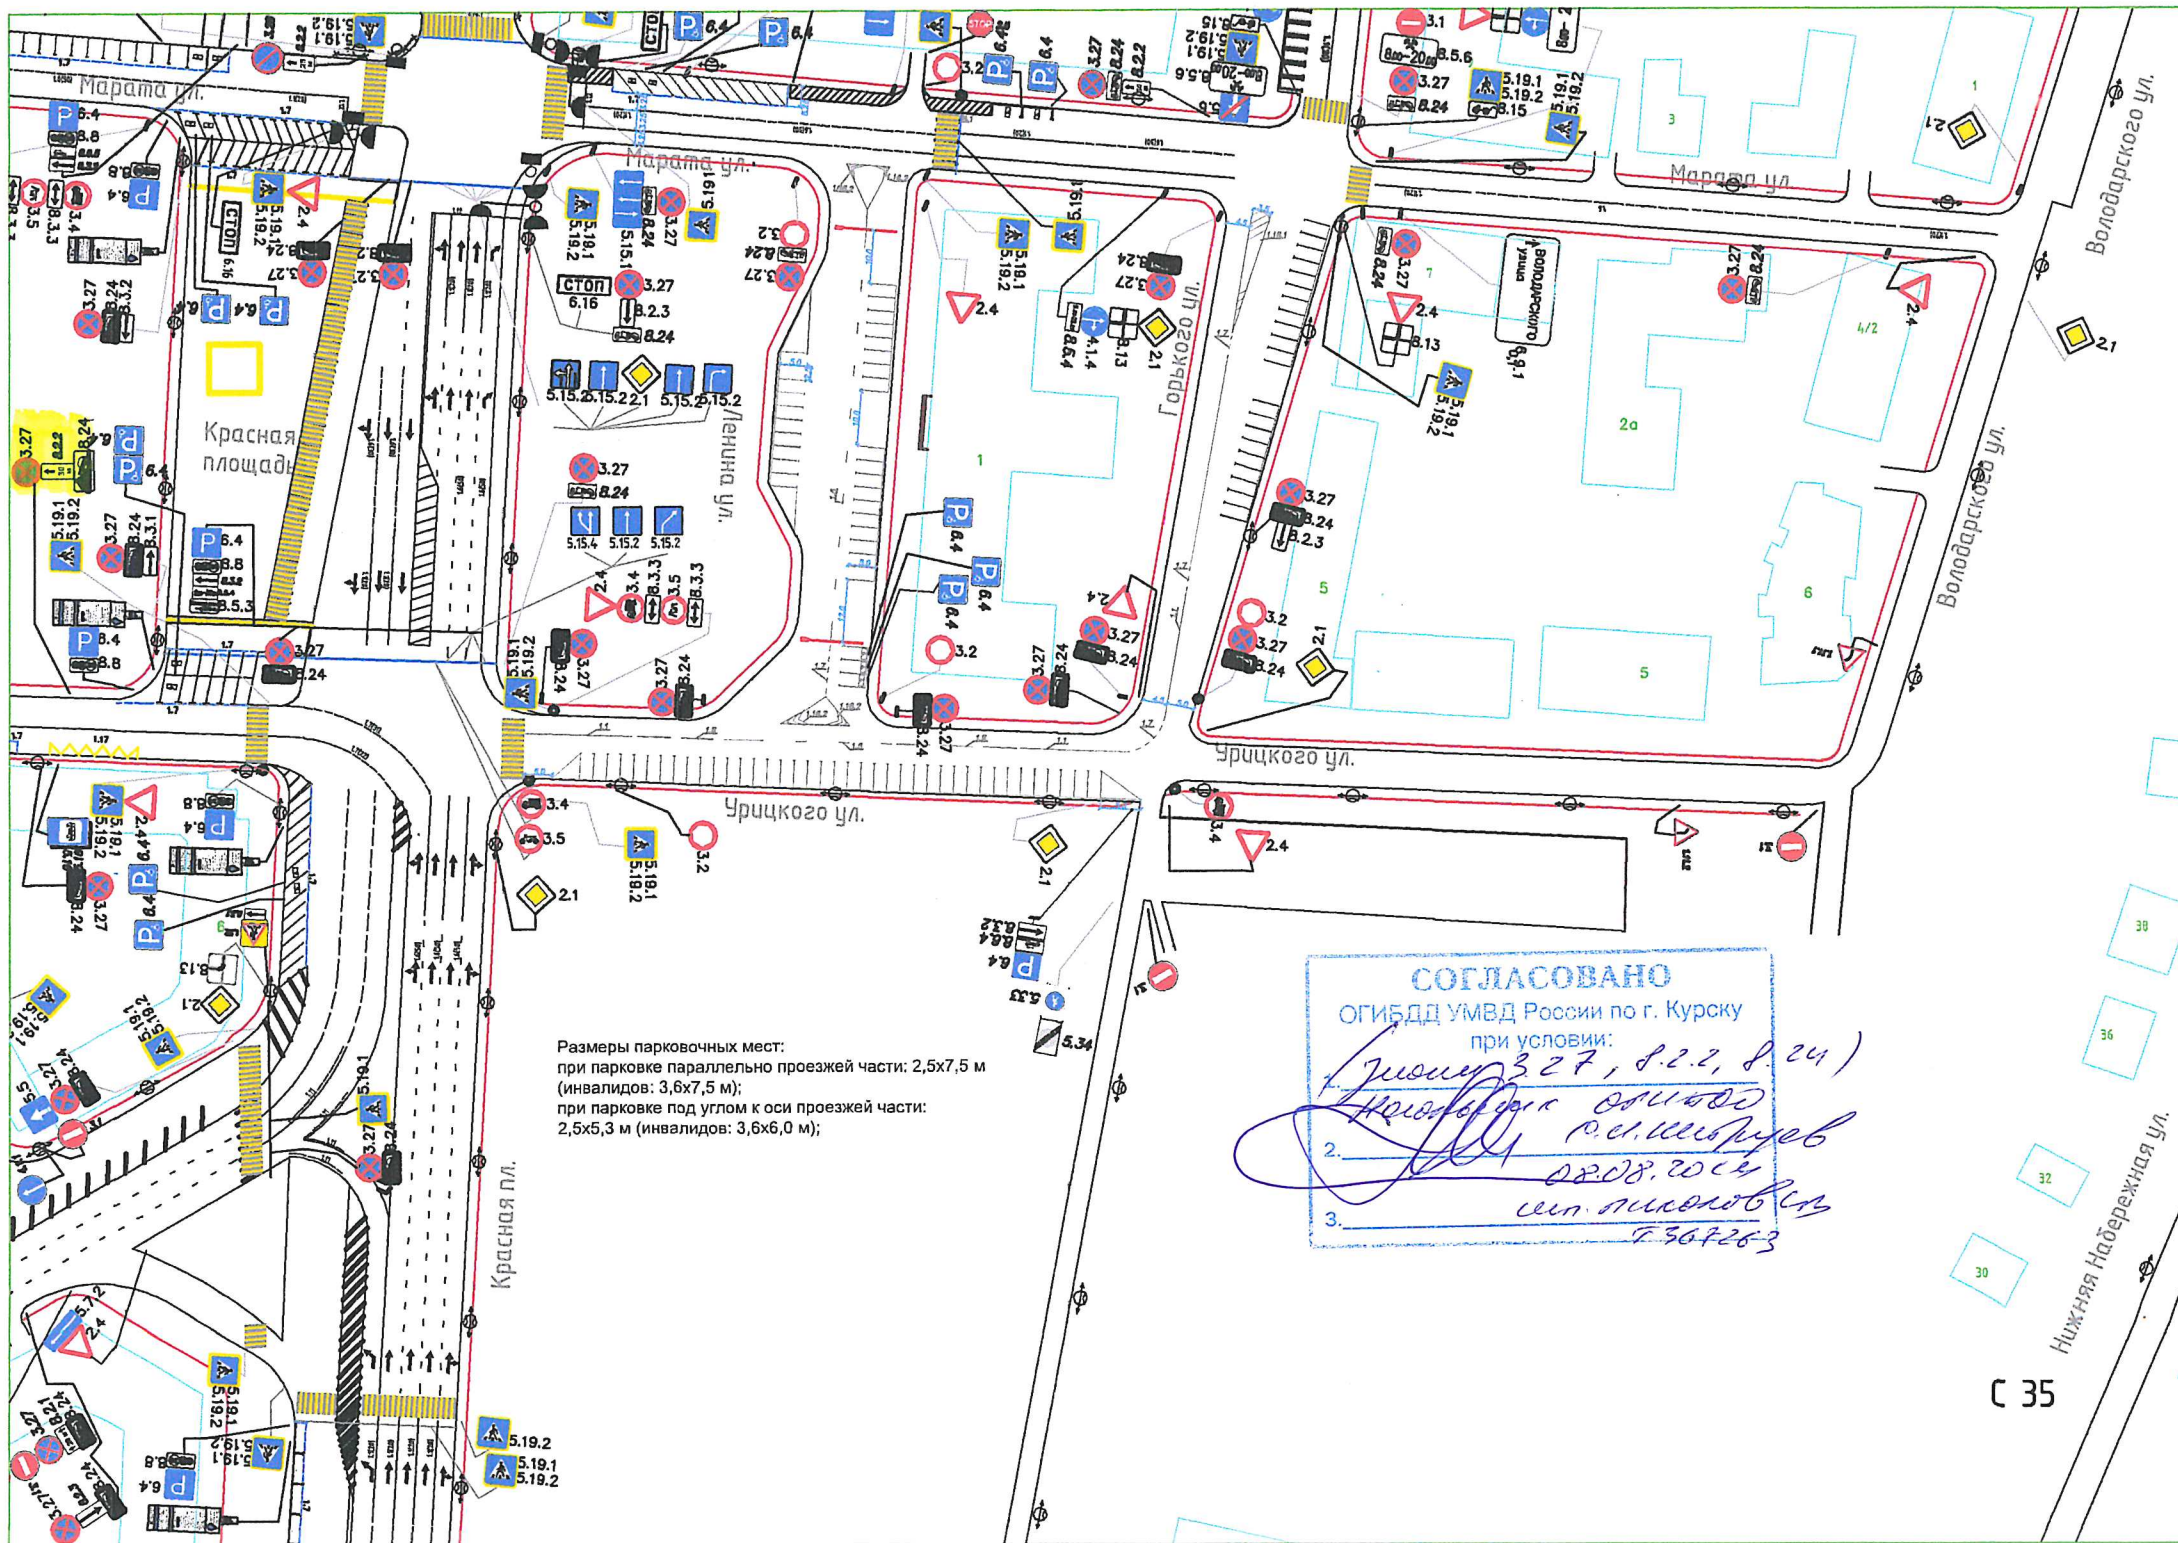

Размеры парковочных мест:
 при парковке параллельно проезжей части: 2,5x7,5 м
 (инвалидов: 3,6x7,5 м);
 при парковке под углом к оси проезжей части:
 2,5x5,3 м (инвалидов: 3,6x6,0 м);


СОГЛАСОВАНО
 ОГИБДД УМВД России по г. Курску
 при условии:
 (номер 327, п.2.2, п.24)
 Подпись: *В.И. Шершев*
 0208.2024
 ип. Шершев
 Т.367263







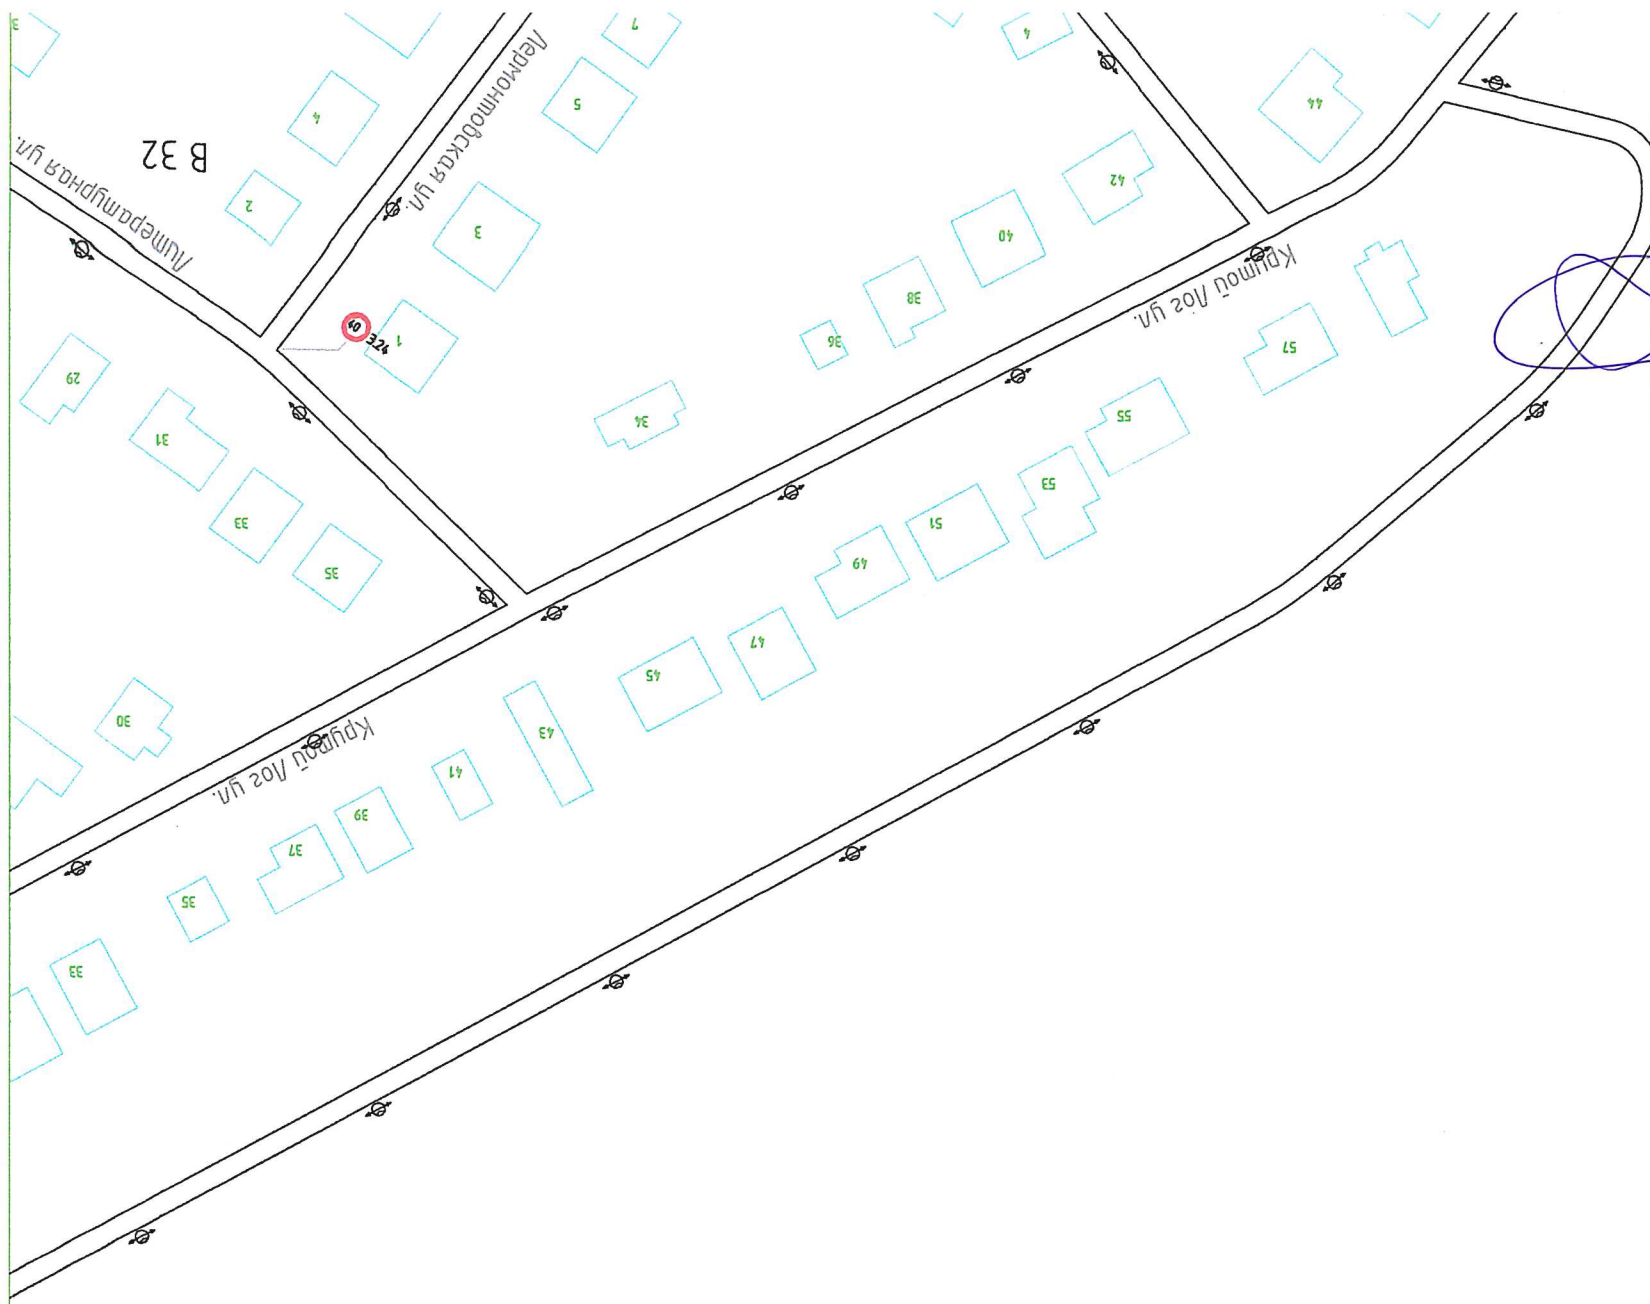

СОГЛАСОВАНО
ОГИБДД УМВД России по г. Курску
Приложение № 2 к
1. *Николаев*
2. *С. С. Карпув*
18.08.2014
3. *И. А. Карпув*
Т 30 7663





В 33

//


